

WALDSCHIEDGRABEN  
WEIHER  
WALDSCHIEDGRABEN

### LEGENDE

RESEAU	EQUIP-SPECIAUX
<ul style="list-style-type: none"> <li>--- ADDUCTION</li> <li>--- REFOULEMENT</li> <li>--- REF-DISTRIBUTION</li> <li>--- SURPRESSION</li> <li>1 ER ETAGE</li> <li>2 EME ETAGE</li> <li>3 EME ETAGE</li> <li>4 EME ETAGE</li> <li>5 EME ETAGE</li> <li>6 EME ETAGE</li> <li>7 EME ETAGE</li> <li>8 EME ETAGE</li> <li>9 EME ETAGE</li> <li>..... INDUSTRIEL</li> </ul>	<ul style="list-style-type: none"> <li>  PLAQUE PLEINE</li> <li>JOINT ISOLANT</li> <li>COMPTEUR GENERAL</li> <li>STABILISATEUR</li> <li>ANTI BELIER</li> <li>CONE DE REDUCTION</li> <li>REDUCTEUR DE PRESSION</li> <li>VENTOUSE</li> <li>PRISE POTENTIELLE</li> <li>PURGE VIDANGE</li> <li>CLAPET ANTI-RETOUR</li> <li>POT A BOUE</li> <li>FOURREAU DE PROTECTION</li> <li>SOUPAPE DE DECHARGE</li> </ul>
TRONCON	OUVRAGE
<ul style="list-style-type: none"> <li>--- INTERCOMMUNAL</li> <li>--- PRIVE</li> <li>--- SYNDICAL</li> <li>--- PONT</li> </ul>	<ul style="list-style-type: none"> <li>STATION DE TRAITEMENT</li> <li>INSTALLATION DE POMPAGE</li> <li>RESERVOIR SEMI-ENTERRE</li> <li>RESERVOIR DOUBLE</li> <li>RESERVOIR SUR TOUR</li> <li>PRISE D'EAU SUPERFICIELLE</li> <li>REGARD</li> <li>ACCELERATEUR</li> <li>SOURCE DE CAPTAGE</li> <li>PUT</li> </ul>
EQUIP-INCENDIE	EQUIP-PUBLIC
<ul style="list-style-type: none"> <li>PUISARD D'INCENDIE</li> <li>HYDRANT</li> <li>POTEAU D'INCENDIE DE 80</li> <li>POTEAU D'INCENDIE DE 100</li> <li>POTEAU D'INCENDIE DE 150</li> <li>BOUCHE D'INCENDIE DE 80</li> <li>BOUCHE D'INCENDIE DE 100</li> <li>RESERVE INCENDIE</li> <li>BACHE INCENDIE</li> </ul>	<ul style="list-style-type: none"> <li>BORNE FONTAINE</li> <li>FONTAINE ROBINET DE POMPAGE</li> <li>BOUCHE DE LAVAGE</li> <li>RESERVOIR DE CHASSE</li> <li>POTEAU AGRICOLE</li> <li>WC</li> <li>PUISARD D'ASPIRATION</li> <li>LAVOIR</li> <li>ABREUVOIR</li> </ul>
VANNE	ABONNE
<ul style="list-style-type: none"> <li>VANNE MEPLATE</li> <li>VANNE MOTORISEE</li> <li>VANNE PAPILLON</li> <li>VANNE</li> <li>VANNE HYDRAULIQUE</li> <li>VANNE 1/4 DE TOUR</li> <li>VANNE RONDE</li> <li>VANNE FERMEE</li> </ul>	<ul style="list-style-type: none"> <li>NORMAL</li> <li>INDUSTRIEL</li> <li>NOTABLE</li> </ul>

**VEOLIA**  
EAU

**CENTRE OPERATIONNEL DE FORBACH**

27 Corridor de l'Europe  
55° 40 110  
57 002 FORBACH Cedex

TEL : 03.87.83.03.45  
FAX : 03.87.83.44.24

---


**AGENCE DE SARRAUEMINES**

37, Rue Pasteur  
57000 SARRAUEMINES

TEL : 03.87.86.03.15  
FAX : 03.87.03.93.38

DEPARTEMENT DE FORBACH

**Syndicat Intercommunal des Eaux  
de Sarraube  
Commune de  
WILLERWALD**

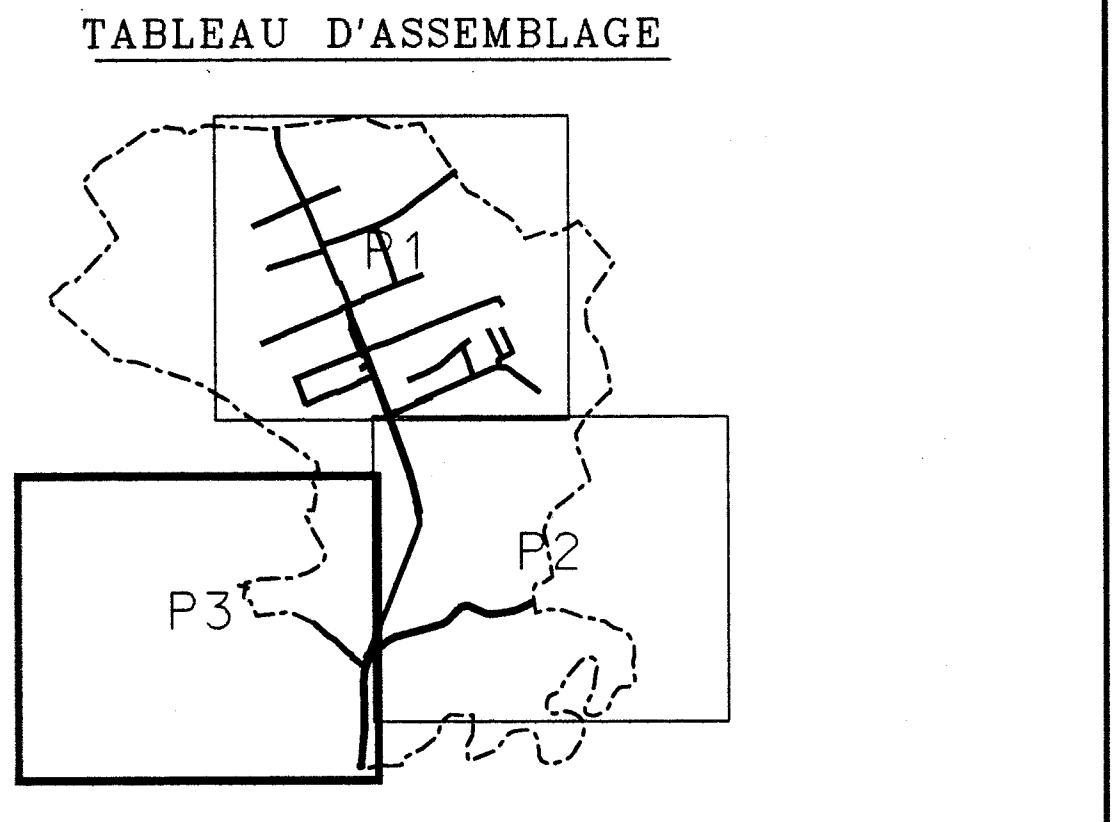

**PLAN DU RESEAU D'EAU POTABLE**

CONTRAT N° : H2210	PLAN N° : P3	ECHELLE : 1/2000
Des. par:	Des. le:	Mis à Jour le:
Vérifié par:	Vérifié le:	Visa :