

CARTE DES SCENARI I

Solution E - LE VILLAGE

Planche 1 / 1



Légende :

- : Réseau à créer
- : Réseau de refoulement en projet
- : Réseau EP réhabilité en unitaire
- : Poste de refoulement en projet
- : Localisation du dispositif de traitement en projet
- : Déversoir d'orage à créer
- : Logement raccordé à l'assainissement collectif
- : Logement en assainissement non-collectif

Echelle : 1/2.000e
(source - Plans cadastraux)




350, rue Arthur Brunet - BP50017 - 59721 - DENAIN cedex
tel : 03.27.14.49.12 - fax : 09.55.35.57.76 - e-mail : contact@geodiagnostic.com

CARTE COMMUNALE DE BOUSTROFF

Document annexé à la D.C.M. du : 08.02.2013

Approbation de la carte communale et du Périmètre de Protection Modifié au titre des Monuments Historiques par A.P. n°2013-DDT57/SABE/PAU-04 du 11.04.2013

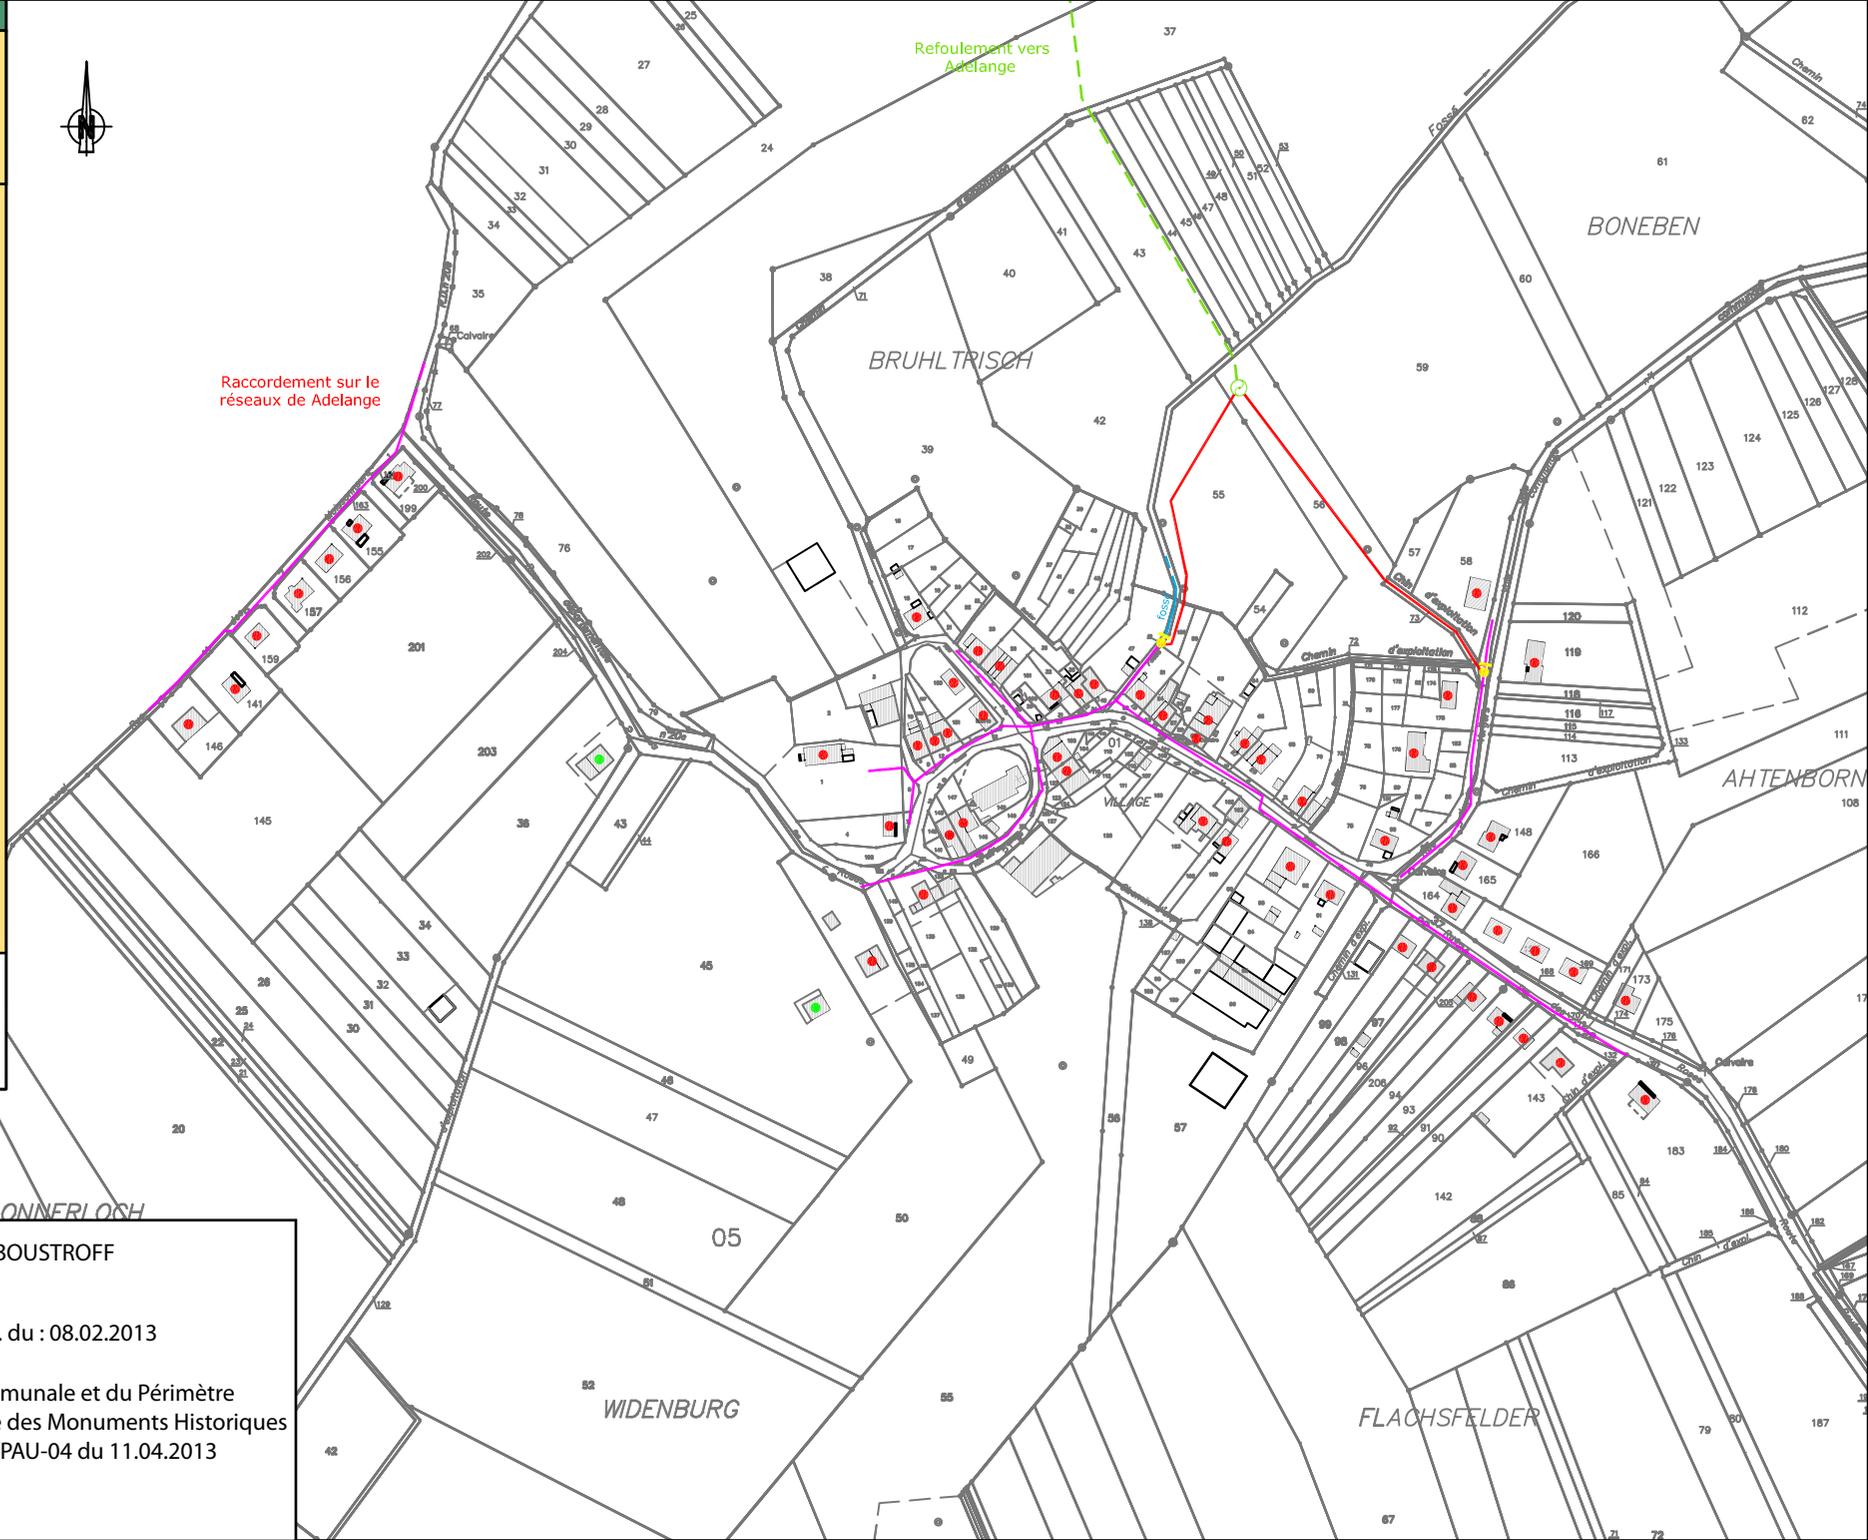

Raccordement sur le réseaux de Adelage

Refoulement vers Adelage