

Plan Local d'Urbanisme

Commune de
FLETRANGE

Annexé à la DCM de FLETRANGE
en date du 08/09/2006

Le Maire,
A. BAYER



La Cité

33 PLAN DE ZONAGE


ECHELLE : 1/2000

D.P.U. institué par D.C.M. du 08/09/2006, sur les zones U (Ua, Ub), 1AU et 2AU
Approbation de la 3ème modification par DCM du 08/09/2006

Procédure d'élaboration		Approbation de modification		Arrêté de mise à jour	
Prescription	22/11/1983	1e	12/11/1986	5e	
Arrêté	18/03/1985	2e	08/03/1993	6e	
Publication	18/03/1985	3e	08/09/2006	7e	
Approbation	21/10/1985	4e		8e	

Procédure de révision	1ère révision	2ème révision	3ème révision	4ème révision	5ème révision
Prescription	17/12/2001				
Arrêté	02/07/2002				
Approbation	04/02/2003				


FICHER PLU2000 - NOVEMBRE 2006

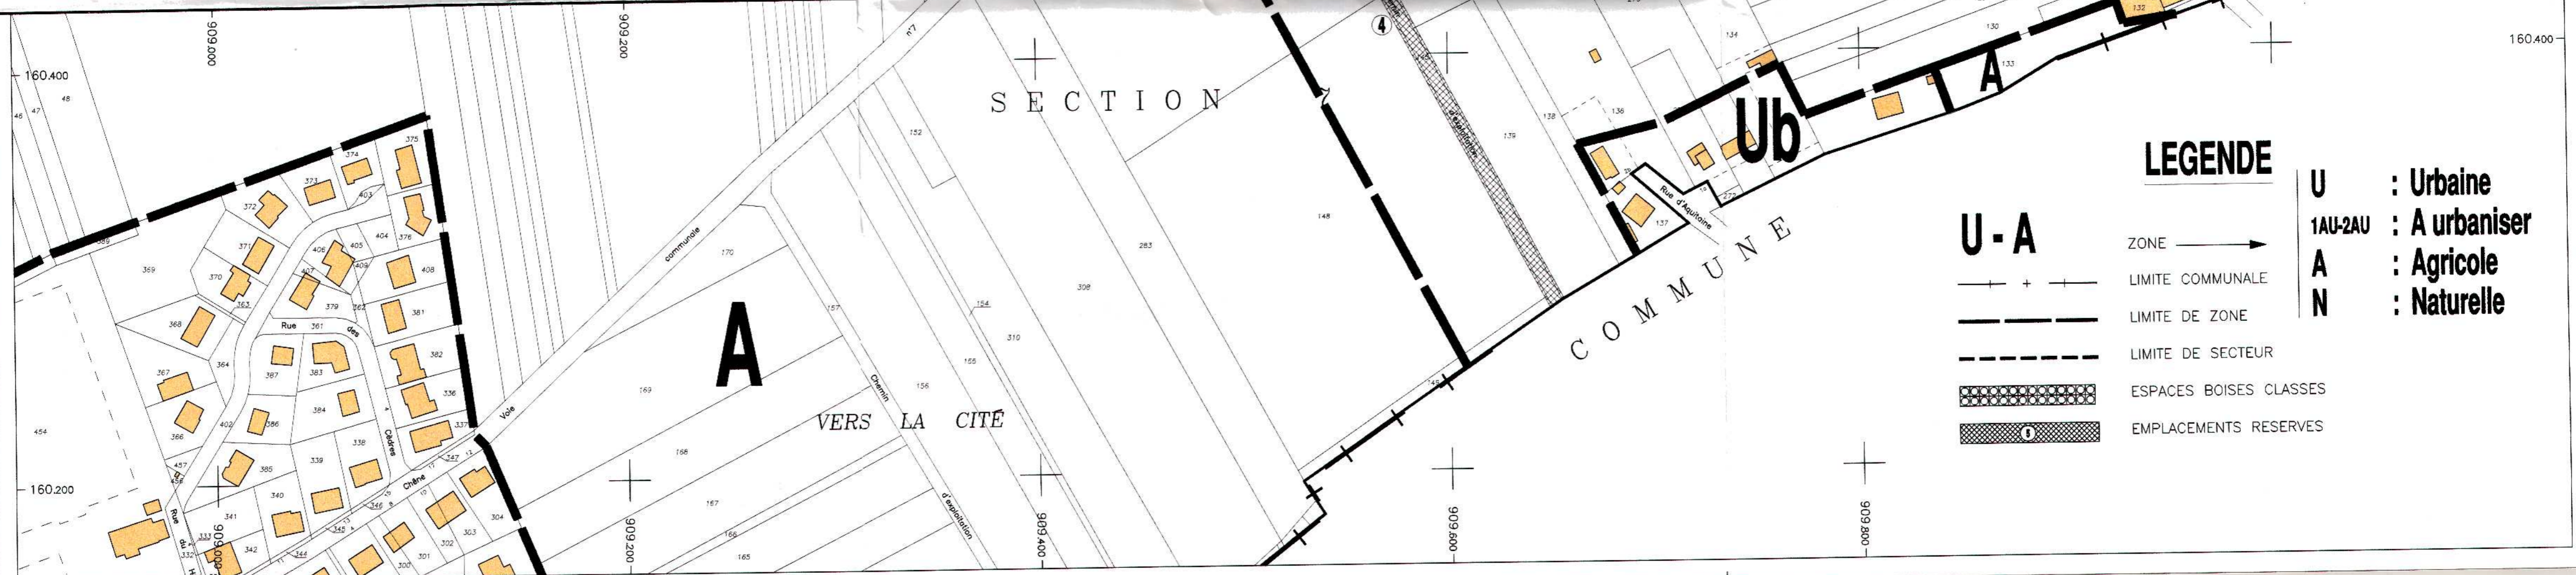

LEGENDE

U - A

- U : Urbaine
- 1AU-2AU : A urbaniser
- A : Agricole
- N : Naturelle

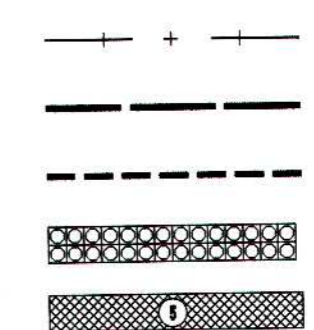

- + — : LIMITE COMMUNALE
- - - : LIMITE DE ZONE
- . - : LIMITE DE SECTEUR
- ▨ : ESPACES BOISES CLASSES
- ▤ : EMBLEMES RESERVES