



Direction
Départementale
de l'Équipement
Moselle
Service
Aménagement et
Habitat

Commune de
MACHEREN

**PLAN DE PREVENTION
DES RISQUES NATURELS
INONDATIONS**

"VALLEE DE LA ROSSELLE"

PRESCRIPTION A.P. du 3 décembre 2001
ENQUETE PUBLIQUE du 29 avril au 17 mai 2002
APPROBATION A.P. du 23 juillet 2002


ECHELLE 1/8000

LEGENDE

- R** ZONE ROUGE A RISQUE ELEVE
ZONE NATURELLE D'EXTENSION DES CRUES
→ INCONSTRUCTIBLE
- A** ZONE A RISQUE CONCERNANT DES SECTEURS
DE DEVELOPPEMENT D'ACTIVITES ECONOMIQUES
→ PRESCRIPTIONS AUX ACTIVITES
AUTORISEES
- O** ZONE ORANGE BATIE TOUCHEE PAR LES CRUES
→ CONSTRUCTIONS AUTORISEES SOUS
RESERVE DE PRESCRIPTIONS

209.20 Cote de crue centennale , crue de référence

--- Limite de zone

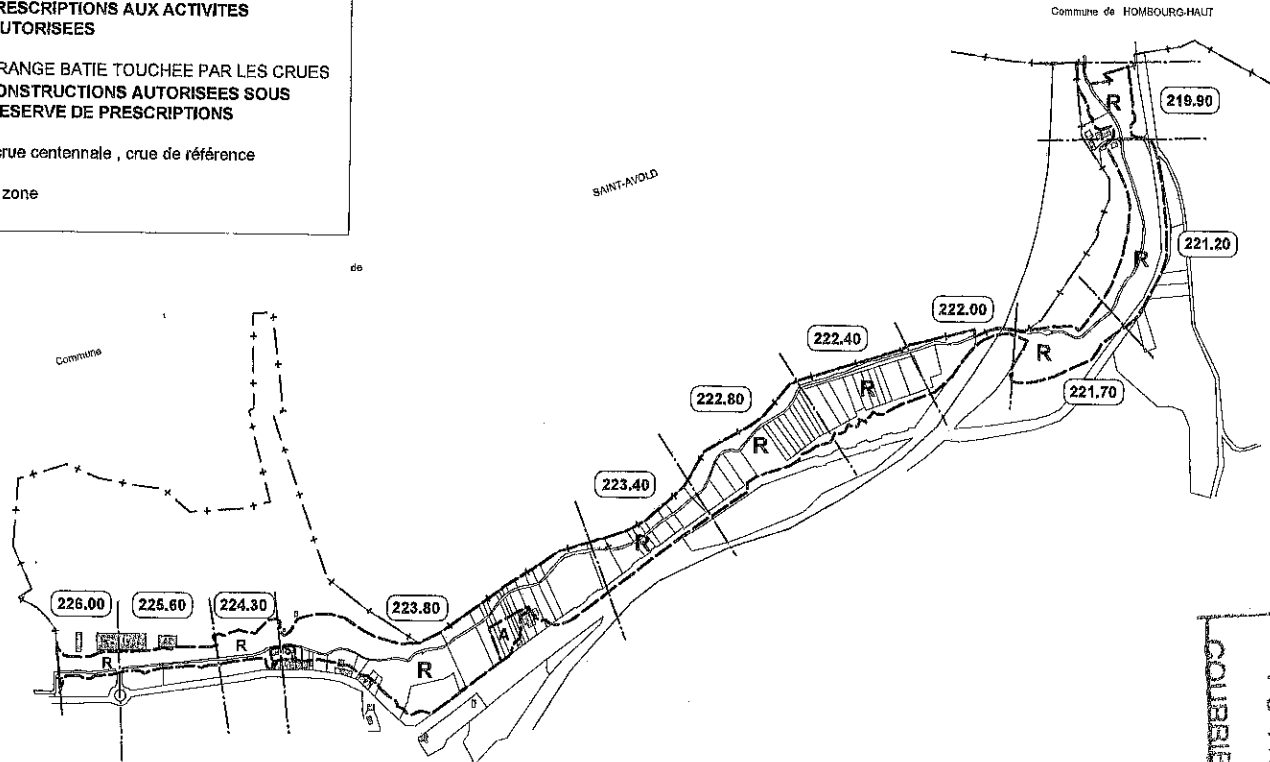

Amexé à la D.C.M de MACHEREN en date du ... 5. MAI. 2008
Le Maire,

R TRINKWEL

S. Préfecture FORBACH
15 MAI 2008
COUBRIER ARIVE