




Direction  
Départementale  
de l'Équipement  
Mooselle  
Service de  
l'Aménagement et  
de l'Urbanisme

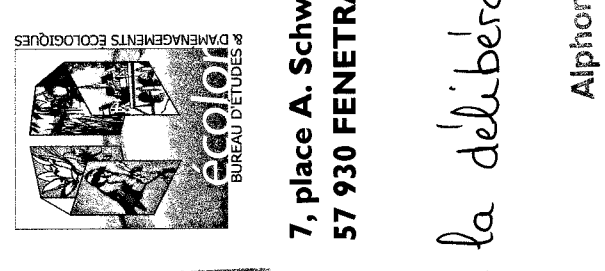

T. Michel A. Schweitzer  
57 938 FENETRANGE  
Maire


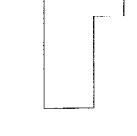
Document annexé à la délibération  
du 20 mars 2009

# CARTE COMMUNALE DE BROUDERDORFF PLAN DE ZONAGE

Echelle : 1/2000

Approbation de la carte communale  
par arrêté préfectoral le 11 Mai 2006  
Approbation de la première révision :

## LEGENDE

- A** ZONE CONSTRUCTIBLE
- N** ZONE NATURELLE
-  PANNEAU D'AGGLOMERATION
-  MISE A JOUR DU BATTI

