




Direction  
Départementale  
de l'Équipement  
Moselle  
Service  
Aménagement et  
Habitat

Commune de  
**MONDELANGE**

**PLAN DE PREVENTION  
DES RISQUES NATURELS  
INONDATIONS**

PRESCRIPTION A.P. du 23 décembre 2003  
ENQUETE PUBLIQUE du 14 mars au 14 avril 2005  
APPROBATION A.P. du 24 novembre 2005

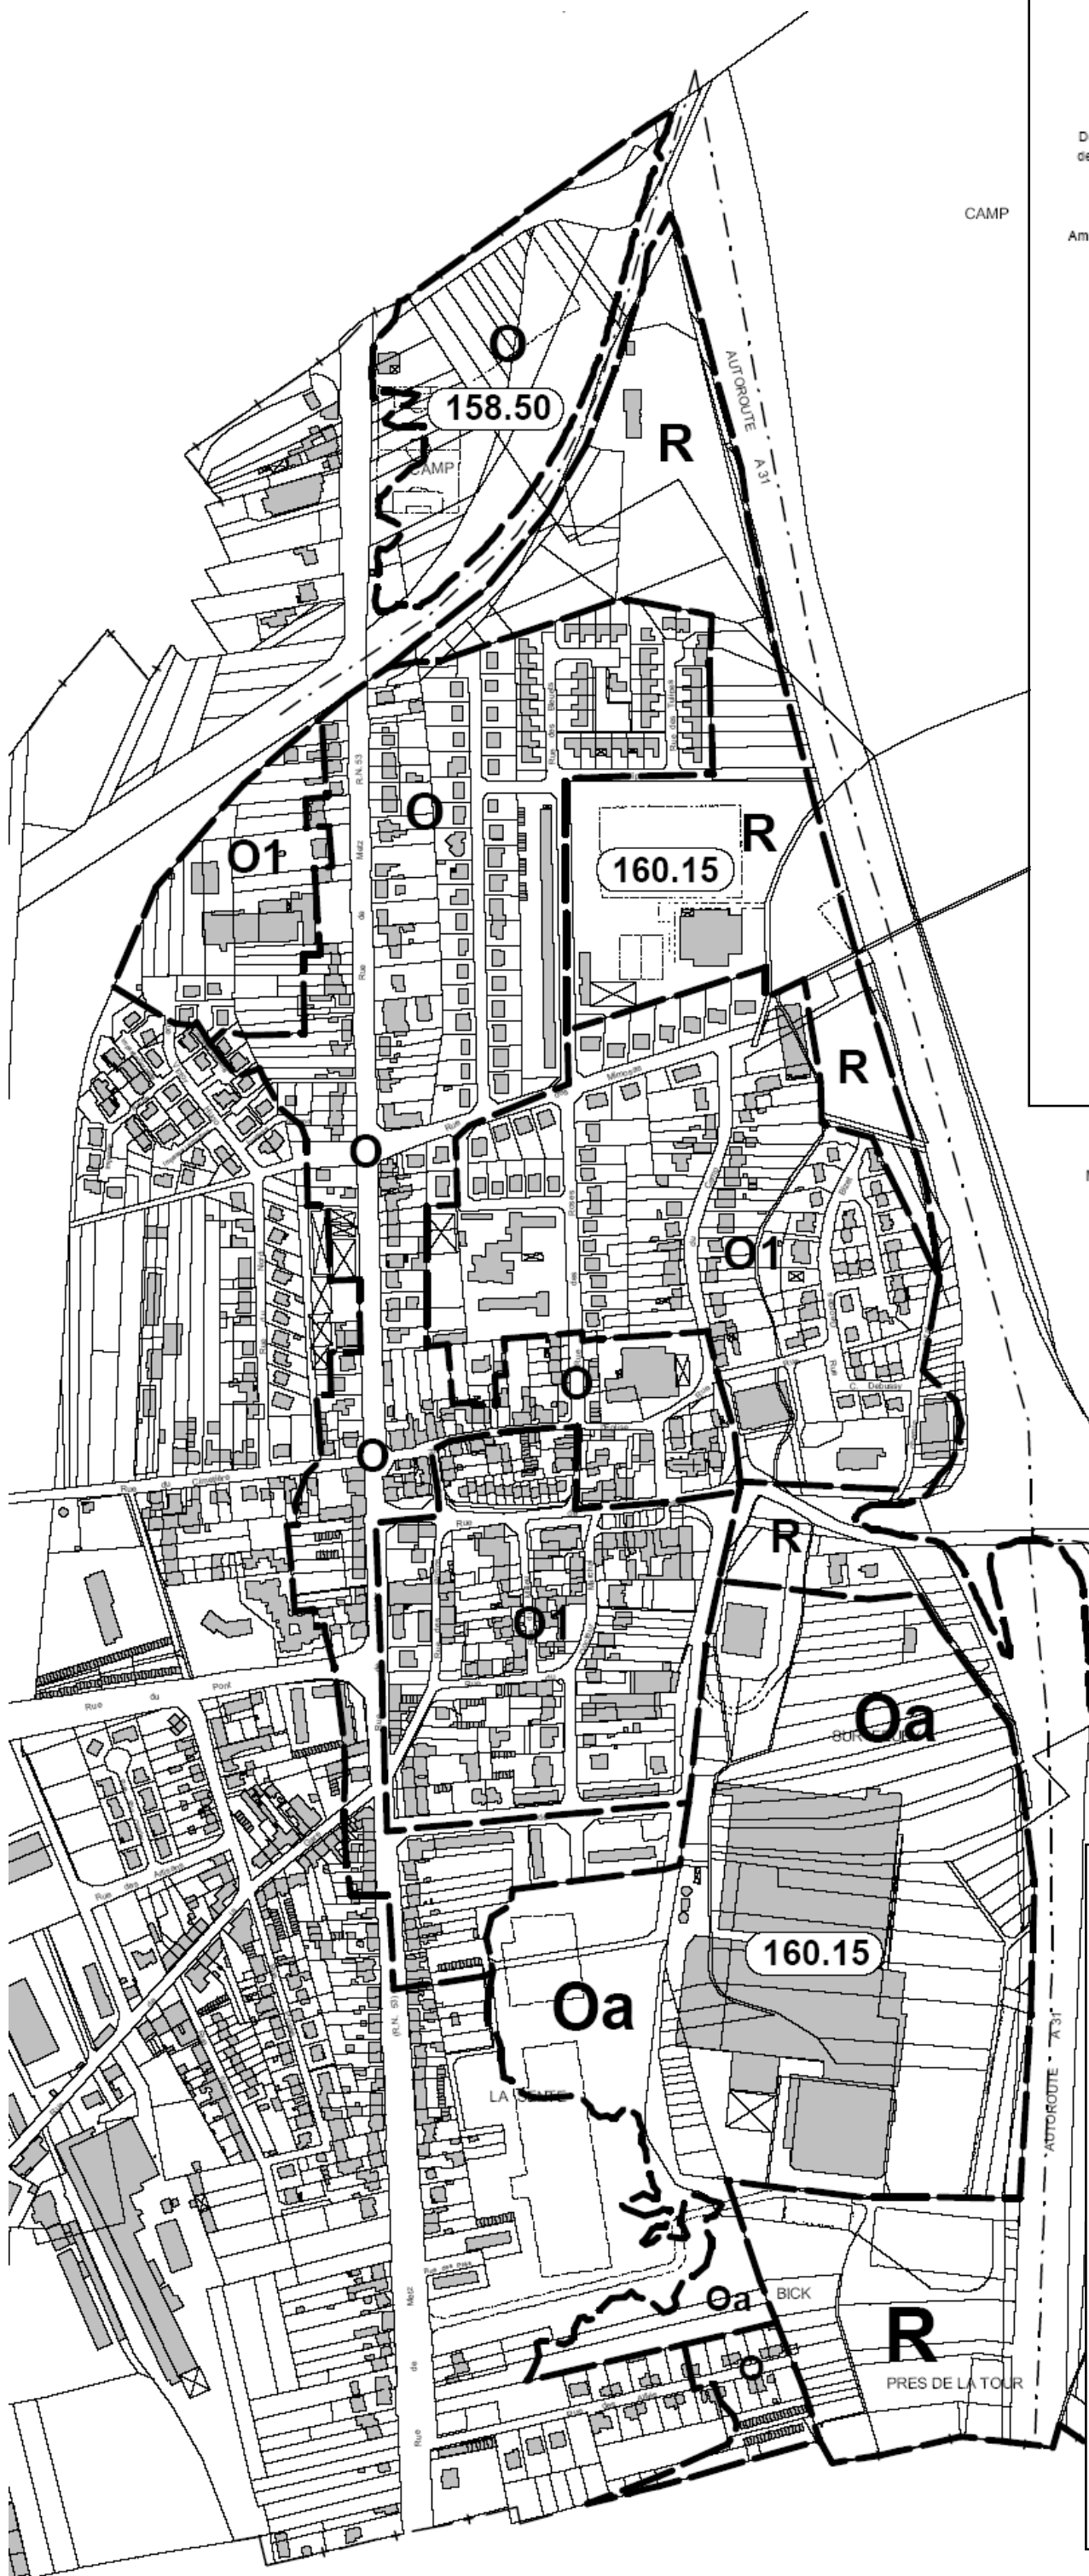

**LEGENDE**

- R** ZONE ROUGE A RISQUE ELEVE  
ZONE NATURELLE D'EXPANSION ET DE STOCKAGE DES CRUES  
→ INCONSTRUCTIBLE
- Oa** ZONE A RISQUE CONCERNANT DES SECTEURS  
DE DEVELOPPEMENT D'ACTIVITES ECONOMIQUES  
→ PRESCRIPTIONS AUX ACTIVITES  
AUTORISEES
- O** ZONE ORANGE BATIE TOUCHEE PAR LES CRUES  
→ CONSTRUCTIONS AUTORISEES SOUS  
RESERVE DE PRESCRIPTIONS
- O1** ZONE ORANGE BATIE TOUCHEE PAR LES CRUES  
Hauteurs d'eau supérieure à 1 mètre  
→ CONSTRUCTIONS AUTORISEES SOUS  
RESERVE DE PRESCRIPTIONS
- 160.15** Cote de crue centennale , crue de référence
- — — Limite de zone
- - - - - Limite de secteur de hauteur d'eau