Département de la Moselle

KANFEN

PLAN LOCAL D'URBANISME

Document conforme à celui annexé à la délibération du conseil municipal en date du 09 juin 2010
approuvant le Plan Local d'Urbanisme.

Le Maire

	Prescription	Approbation
Elaboration	31 mars 2000	09 juin 2010

4.1 Réseau eaux usées 1/2000

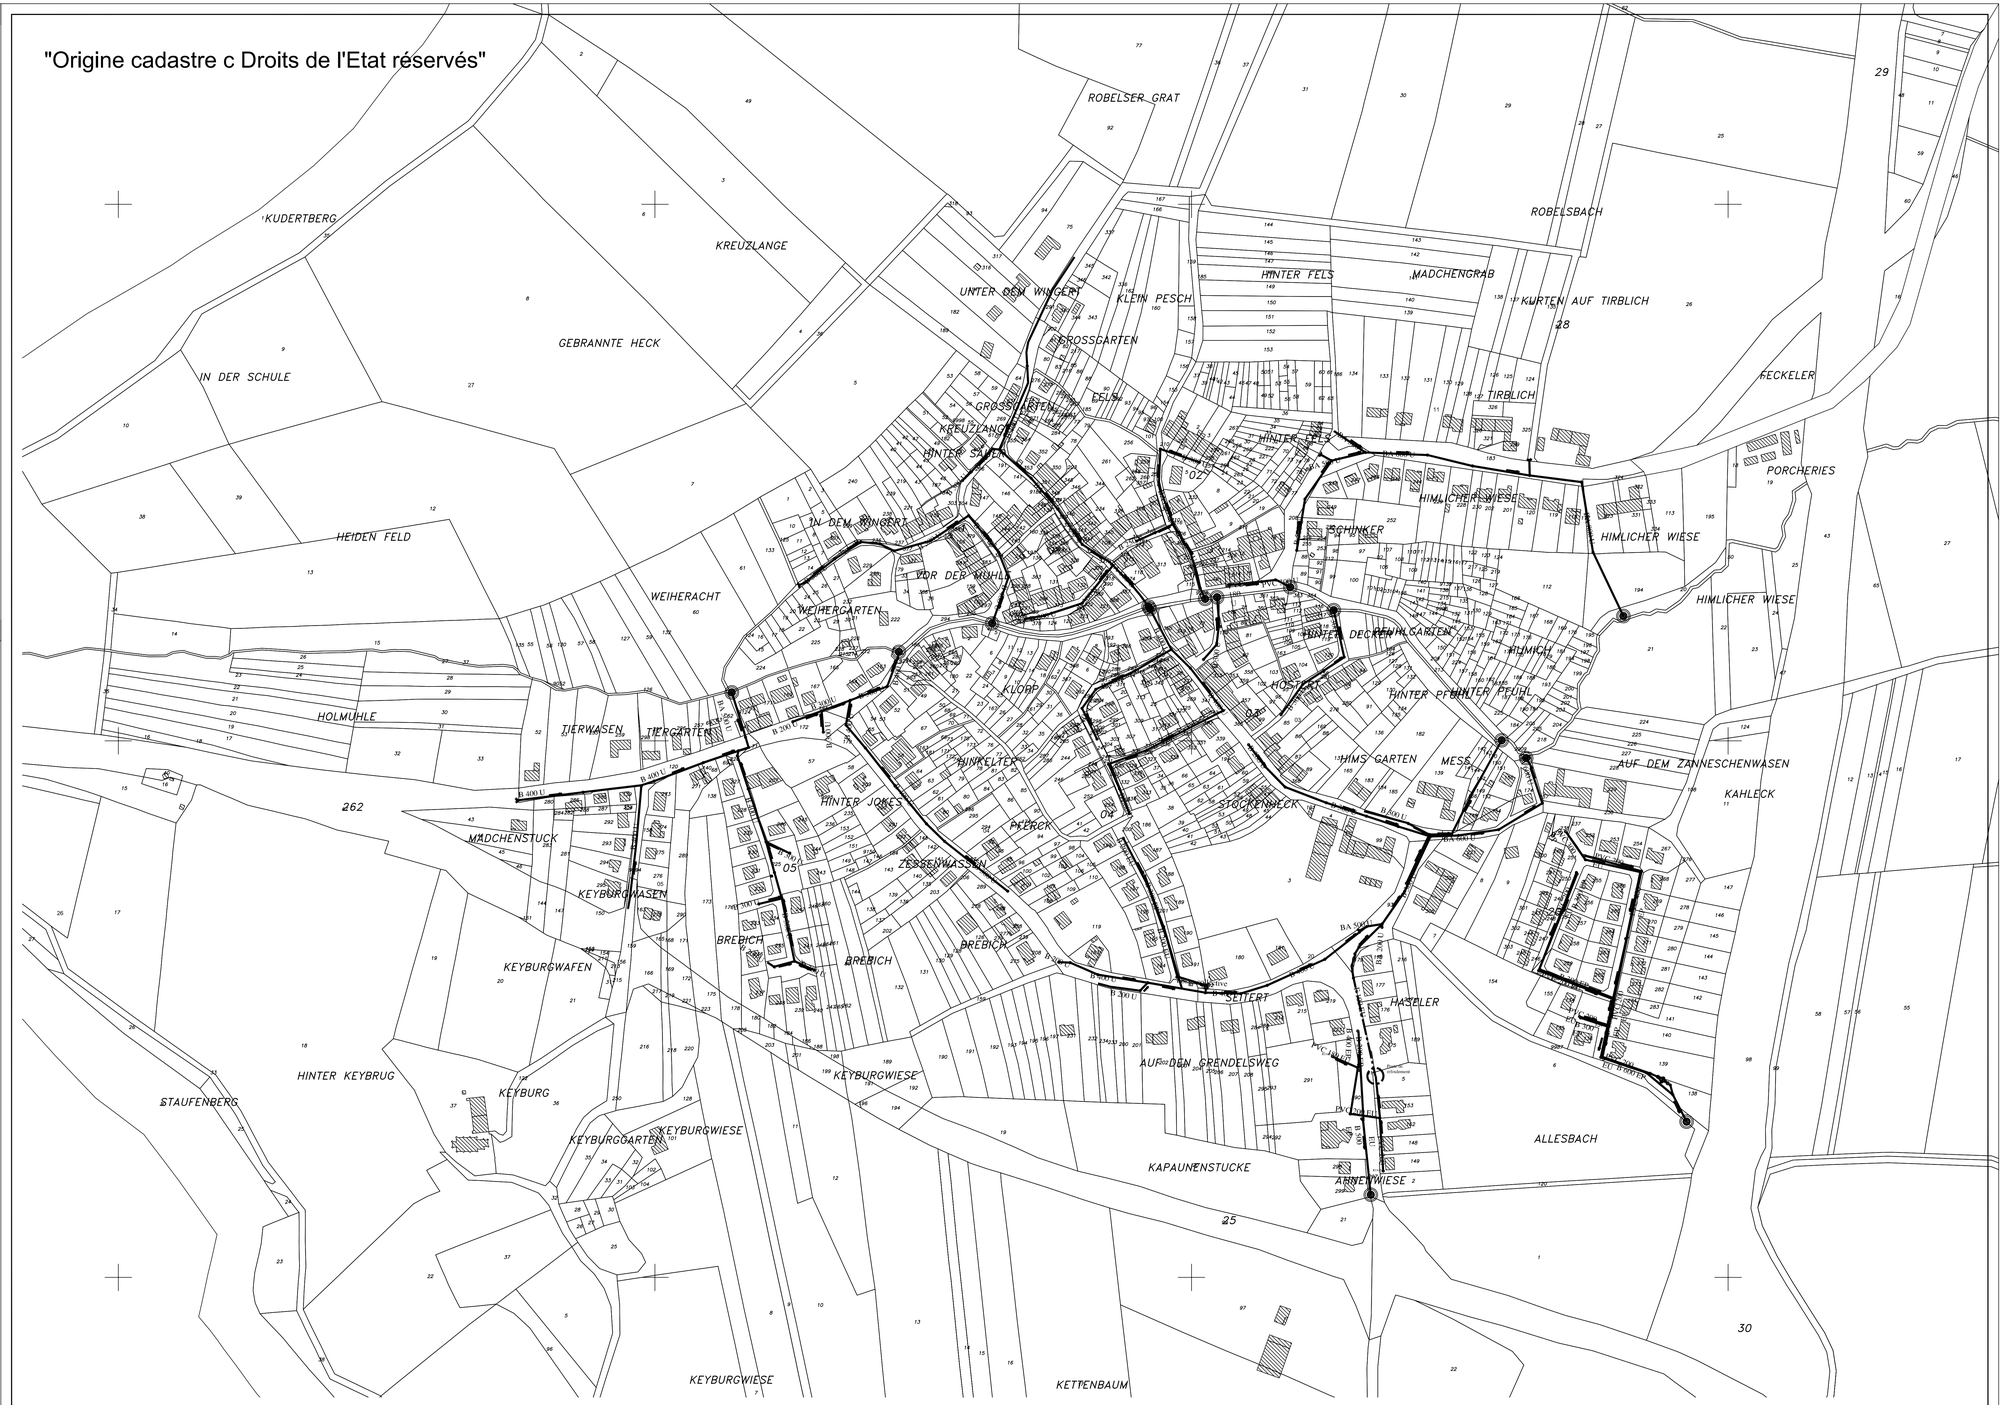
"Origine cadastre c Droits de l'Etat réservés"
ROBELSER GRAT
KUDERTBERG
KREUZLANGE
GEBRANNTE HECK
IN DER SCHULE
HEIDEN FELD
WEIHERACHT
HOLMUHLE
TIERWASEN
TIERGARTEN
262
MADCHENSTUCK
KEYBURGWASEN
KEYBURGWAFEN
HINTER KEYBRUG
STAUFENBERG
KEYBURG
KEYBURGGARTEN
KEYBURGWIESE
KEYBURGWIESE
KETTENBAUM
KAPAUNENSTUCKE
AUF DEN GRENDELSWEG
ALLESBACH
ABHENWIESE
25
30
29
28
ROBELSBACH
HINTER FELS
MADCHENGRAB
KURTEN AUF TIRBLICH
TIRBLICH
FECKELER
PORCHERIES
HIMLICHER WIESE
HIMLICHER WIESE
HIMLICHER WIESE
SCHINKER
UNTER DEM WINGERT
KLEIN PESCH
GROSSGARTEN
ELISA
GROSSGARTEN
KREUZLANGE
HINTER SAAR
IN DEM WINGERT
VOR DER MUHLE
WEIHERGARTEN
KLORP
HOSTEN
HINTER DECKENHLGARTEN
HIMICH
HINTER PEUHL
HINTER PEUHL
HIMS GARTEN
MESS
AUF DEM ZANNESCHENWASEN
KAHLECK
HINKELTER
HINTER JOKES
PEUECK
STOCKWIECK
ZESSENWASSEN
BREICH
BREICH
BREICH
SEITERT
HASELER
B 400 U
B 400 U
B 400 U