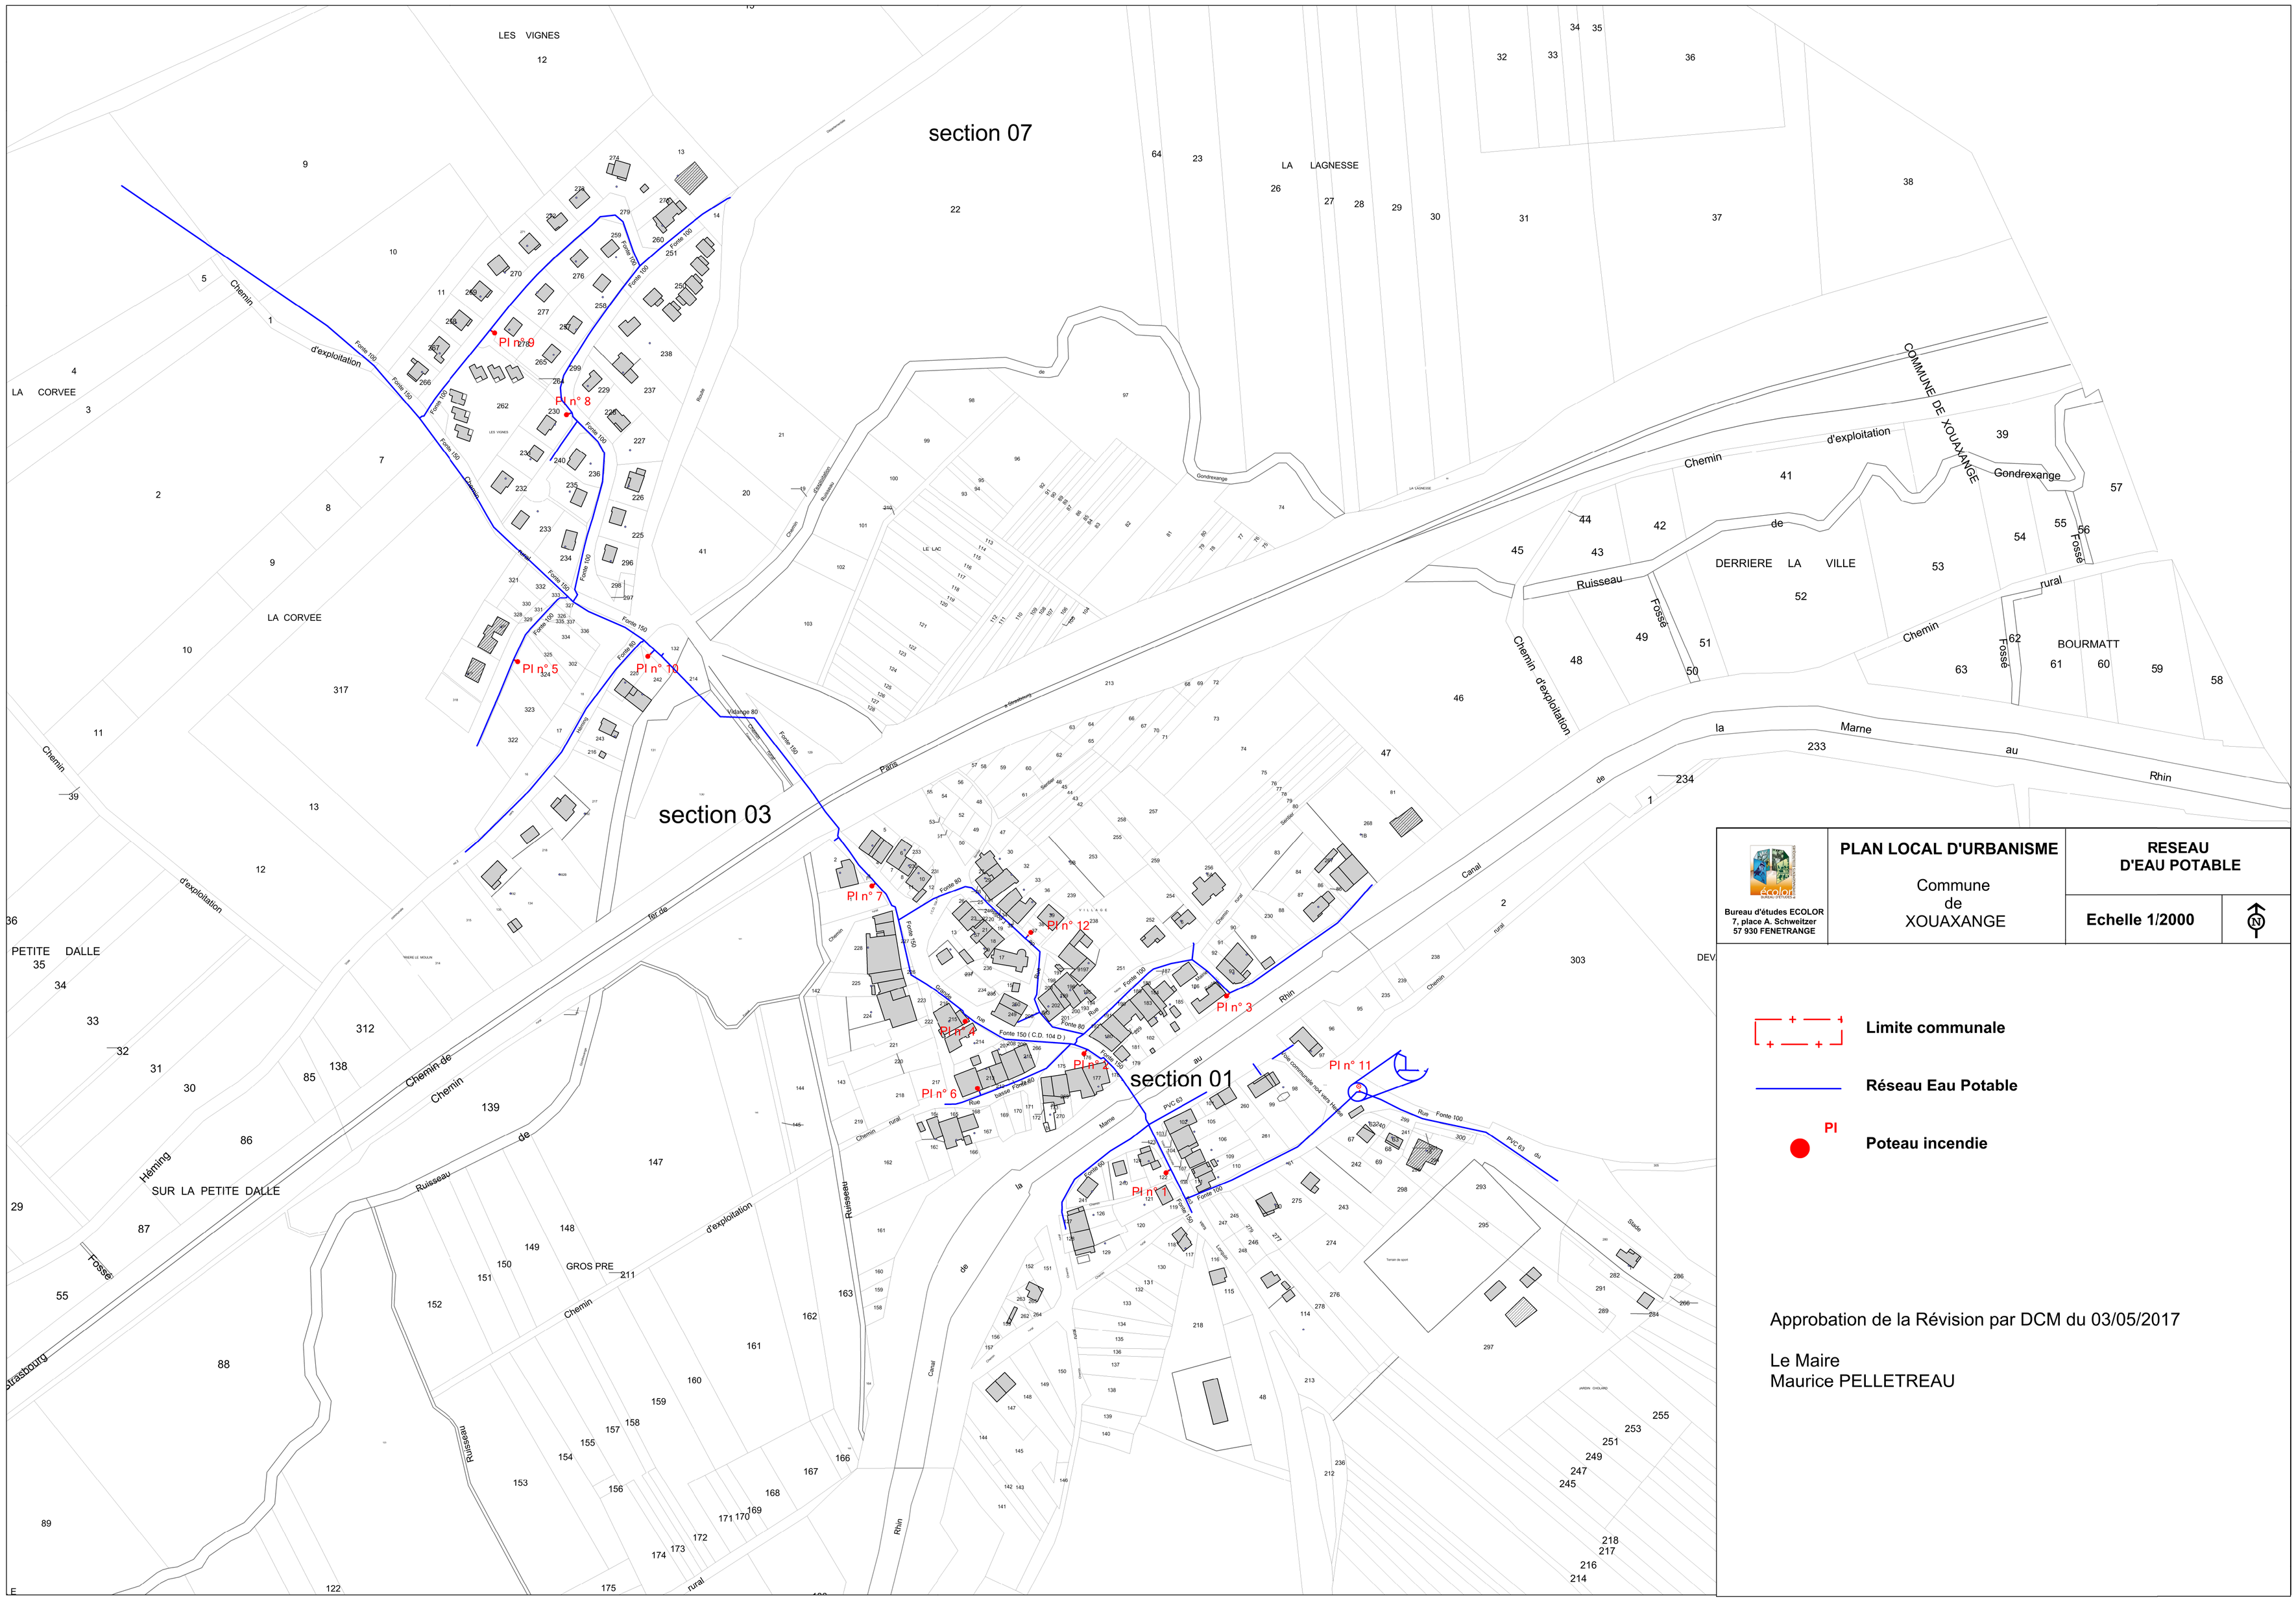
section 07
section 03
section 01
LES VIGNES
LA LAGNESSE
LA CORVEE
PETITE DALLE
SUR LA PETITE DALLE
LE LAC
DERRIERE LA VILLE
BOURMATT
GROS PRE
COMMUNE DE XOUAXANGE
Gondrexange
Chemin d'exploitation
Chemin rural
Ruisseau
Fosse
Canal
Rhin
la Marne au Rhin
Pl n° 1
Pl n° 2
Pl n° 3
Pl n° 4
Pl n° 5
Pl n° 6
Pl n° 7
Pl n° 8
Pl n° 9
Pl n° 10
Pl n° 11
Pl n° 12
Fonte 100
Fonte 150
Fonte 80
PVC 63
Bureau d'études ECOLOR
7, place A. Schweitzer
57 930 FENETRANGE
PLAN LOCAL D'URBANISME
Commune
de
XOUAXANGE
RESEAU
D'EAU POTABLE
Echelle 1/2000
Limite communale
Réseau Eau Potable
PI
Poteau incendie
Approbation de la Révision par DCM du 03/05/2017
Le Maire
Maurice PELLETREAU