

Protection des captages d'eau potable
de la Commune de DIEUZE

DOSSIER DE DECLARATION
D'UTILITE PUBLIQUE
* des travaux de dérivation des eaux
* d'établissement des périmètres de protection de points d'eau

Périmètre de Protection Rapprochée (PPR) :
Périmètre de Protection Eloignée (PPE) :
du forage F3 : n° 01957X0037/F
du forage F4 : n° 01957X0062/F4


Annexé au PLU de LINDRE-BASSE par mise à
jour par arrêté municipal du 11 septembre 2020

PLAN PARCELLAIRE

ECHELLE: 1/7 500

Commune de DIEUZE	Commune de LINDRE-BASSE	Commune de TARQUIMPOL
1507, rue du Préfet Armand 57200 DIEUZE	1507, rue du Préfet Armand 57200 LINDRE-BASSE	1507, rue du Préfet Armand 57200 TARQUIMPOL

geodatis
Cabinets-Experts
1507, rue du Préfet Armand
57200 DIEUZE
tél. 03 87 86 90 52 - fax 03 87 86 87 82
info@geodatis.fr

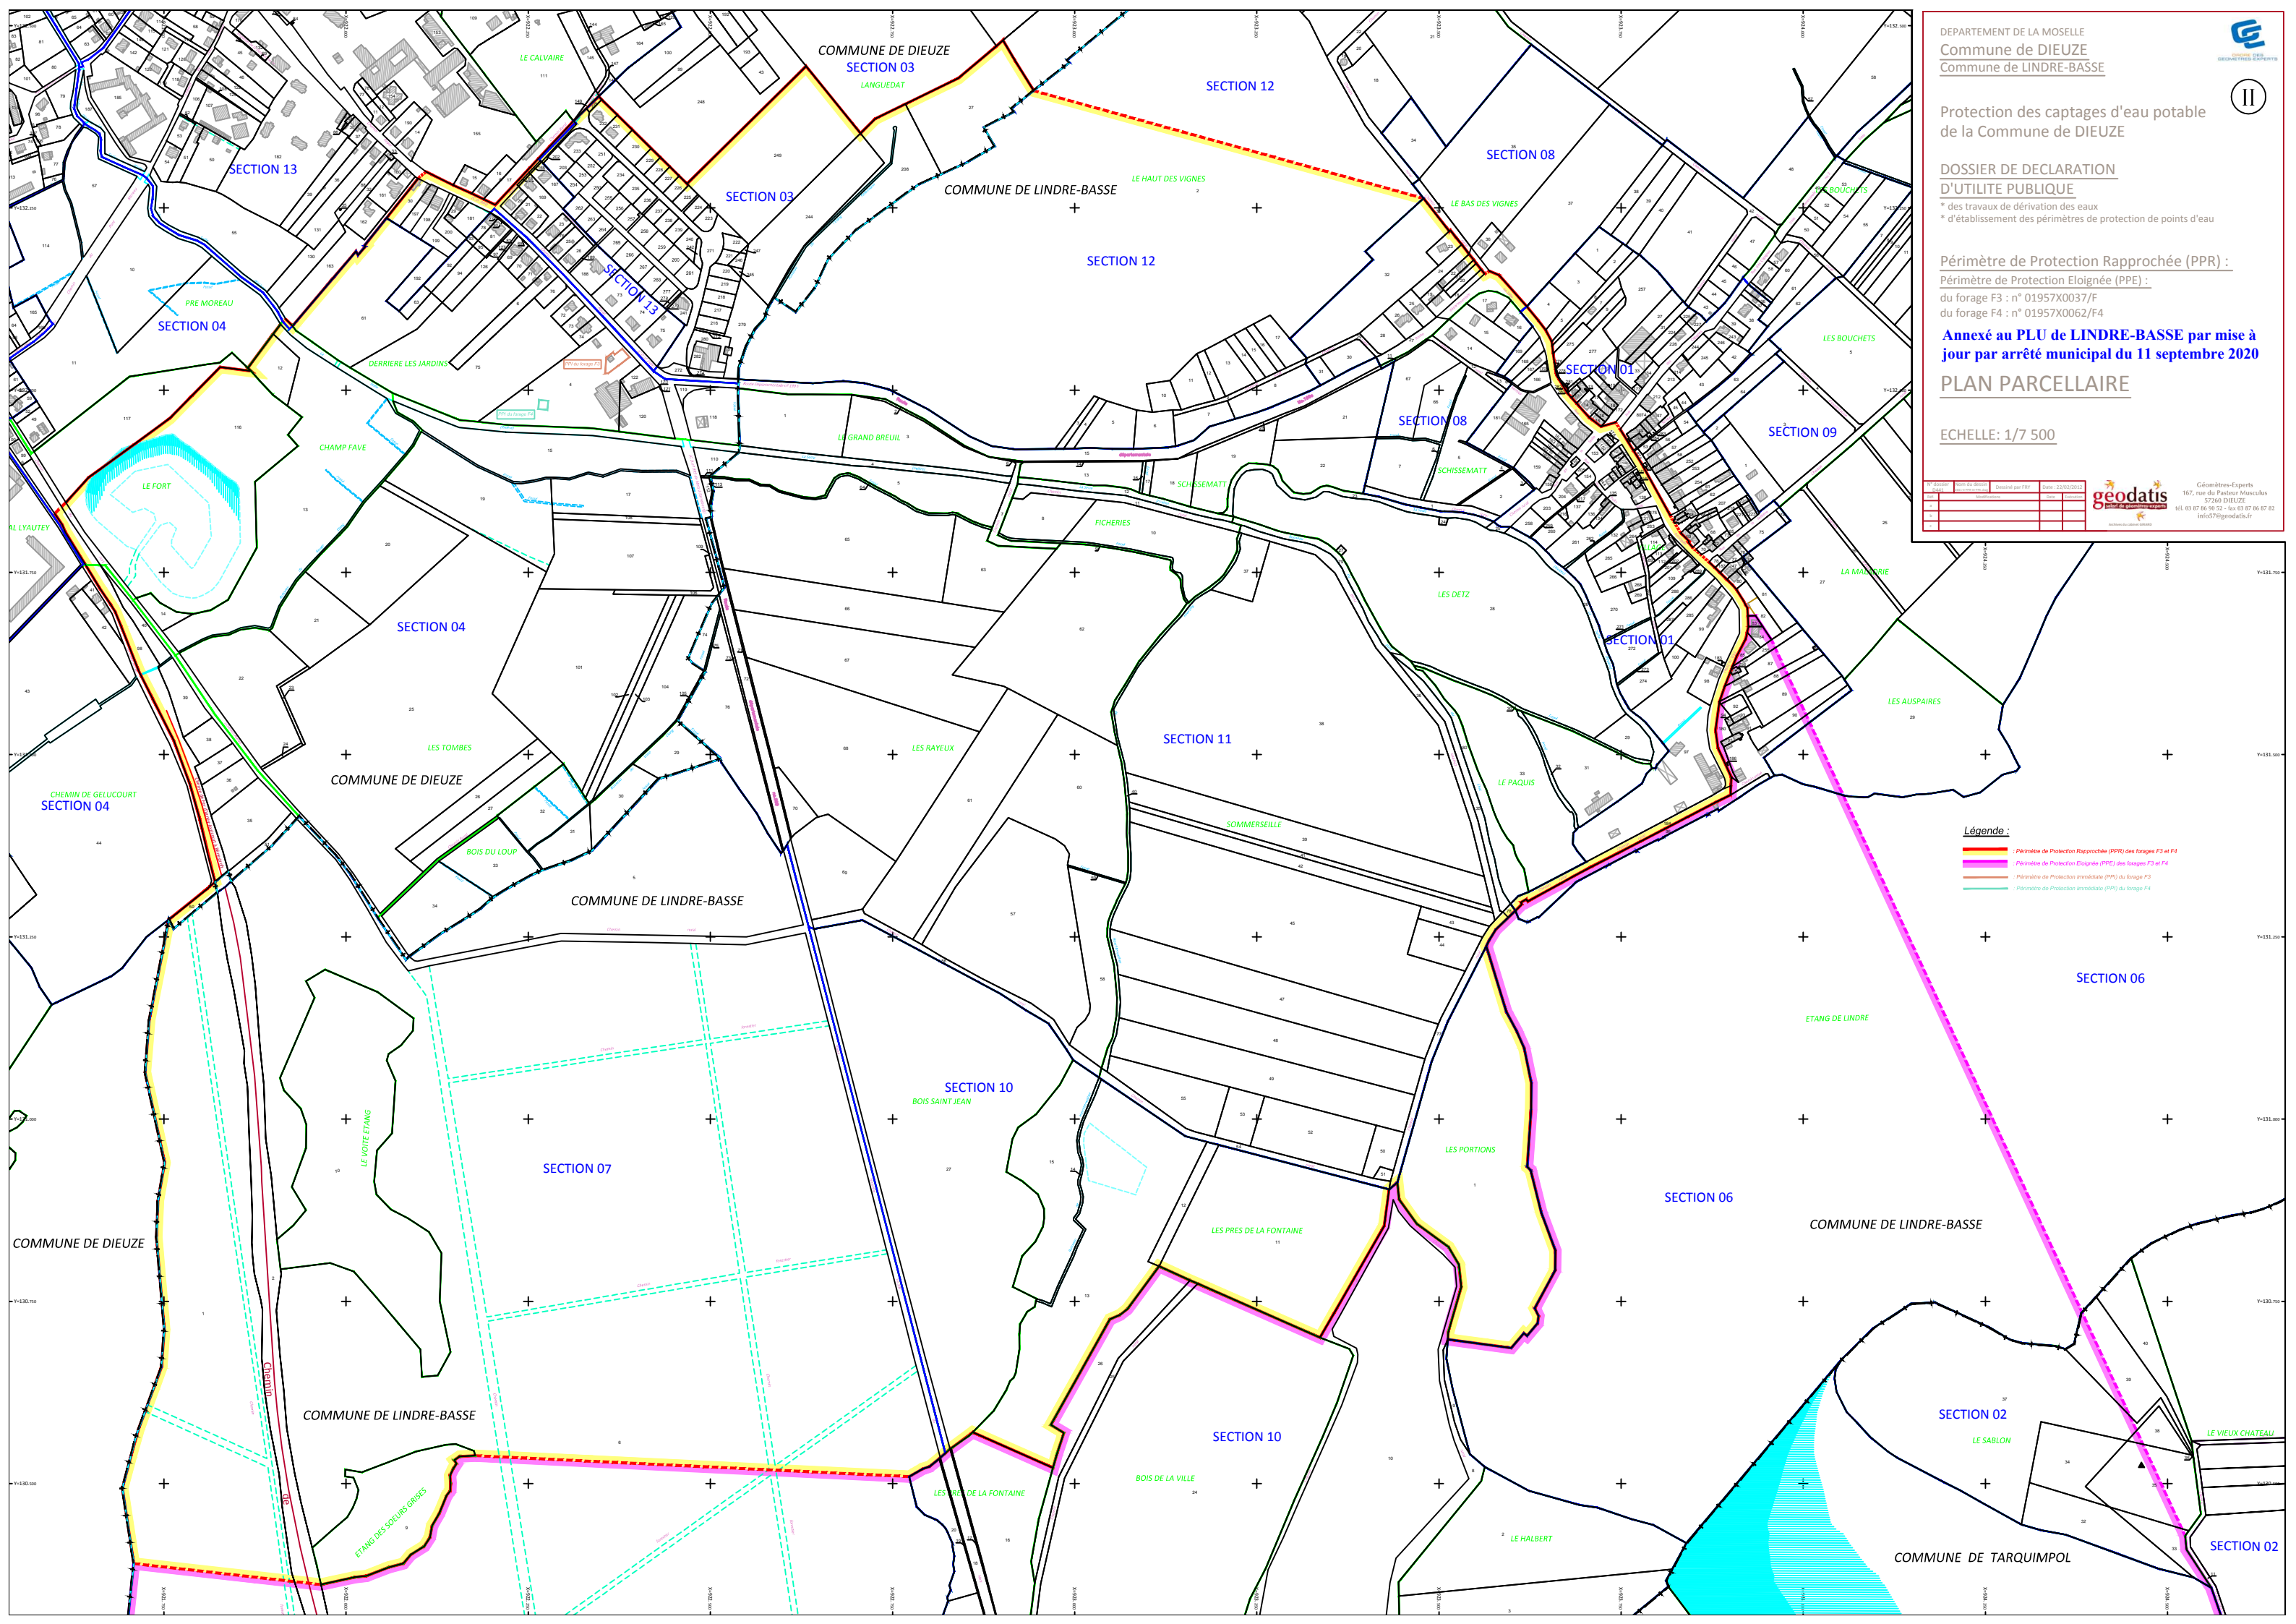

Légende :

- Périmètre de Protection Rapprochée (PPR) des forages F3 et F4
- Périmètre de Protection Eloignée (PPE) des forages F3 et F4
- Périmètre de Protection Immédiate (PPI) du forage F3
- Périmètre de Protection Immédiate (PPI) du forage F4