

Département de la Moselle

BLIESBRUCK


PLAN LOCAL D'URBANISME

Plan N°4.2

Réseau d'assainissement

Date de prescription : 28 août 2003
Date d'arrêt : 05 octobre 2005
Date d'approbation de la 1^{re} révision par
D.C.M. : 1^{er} mars 2007

Echelle 1/2000

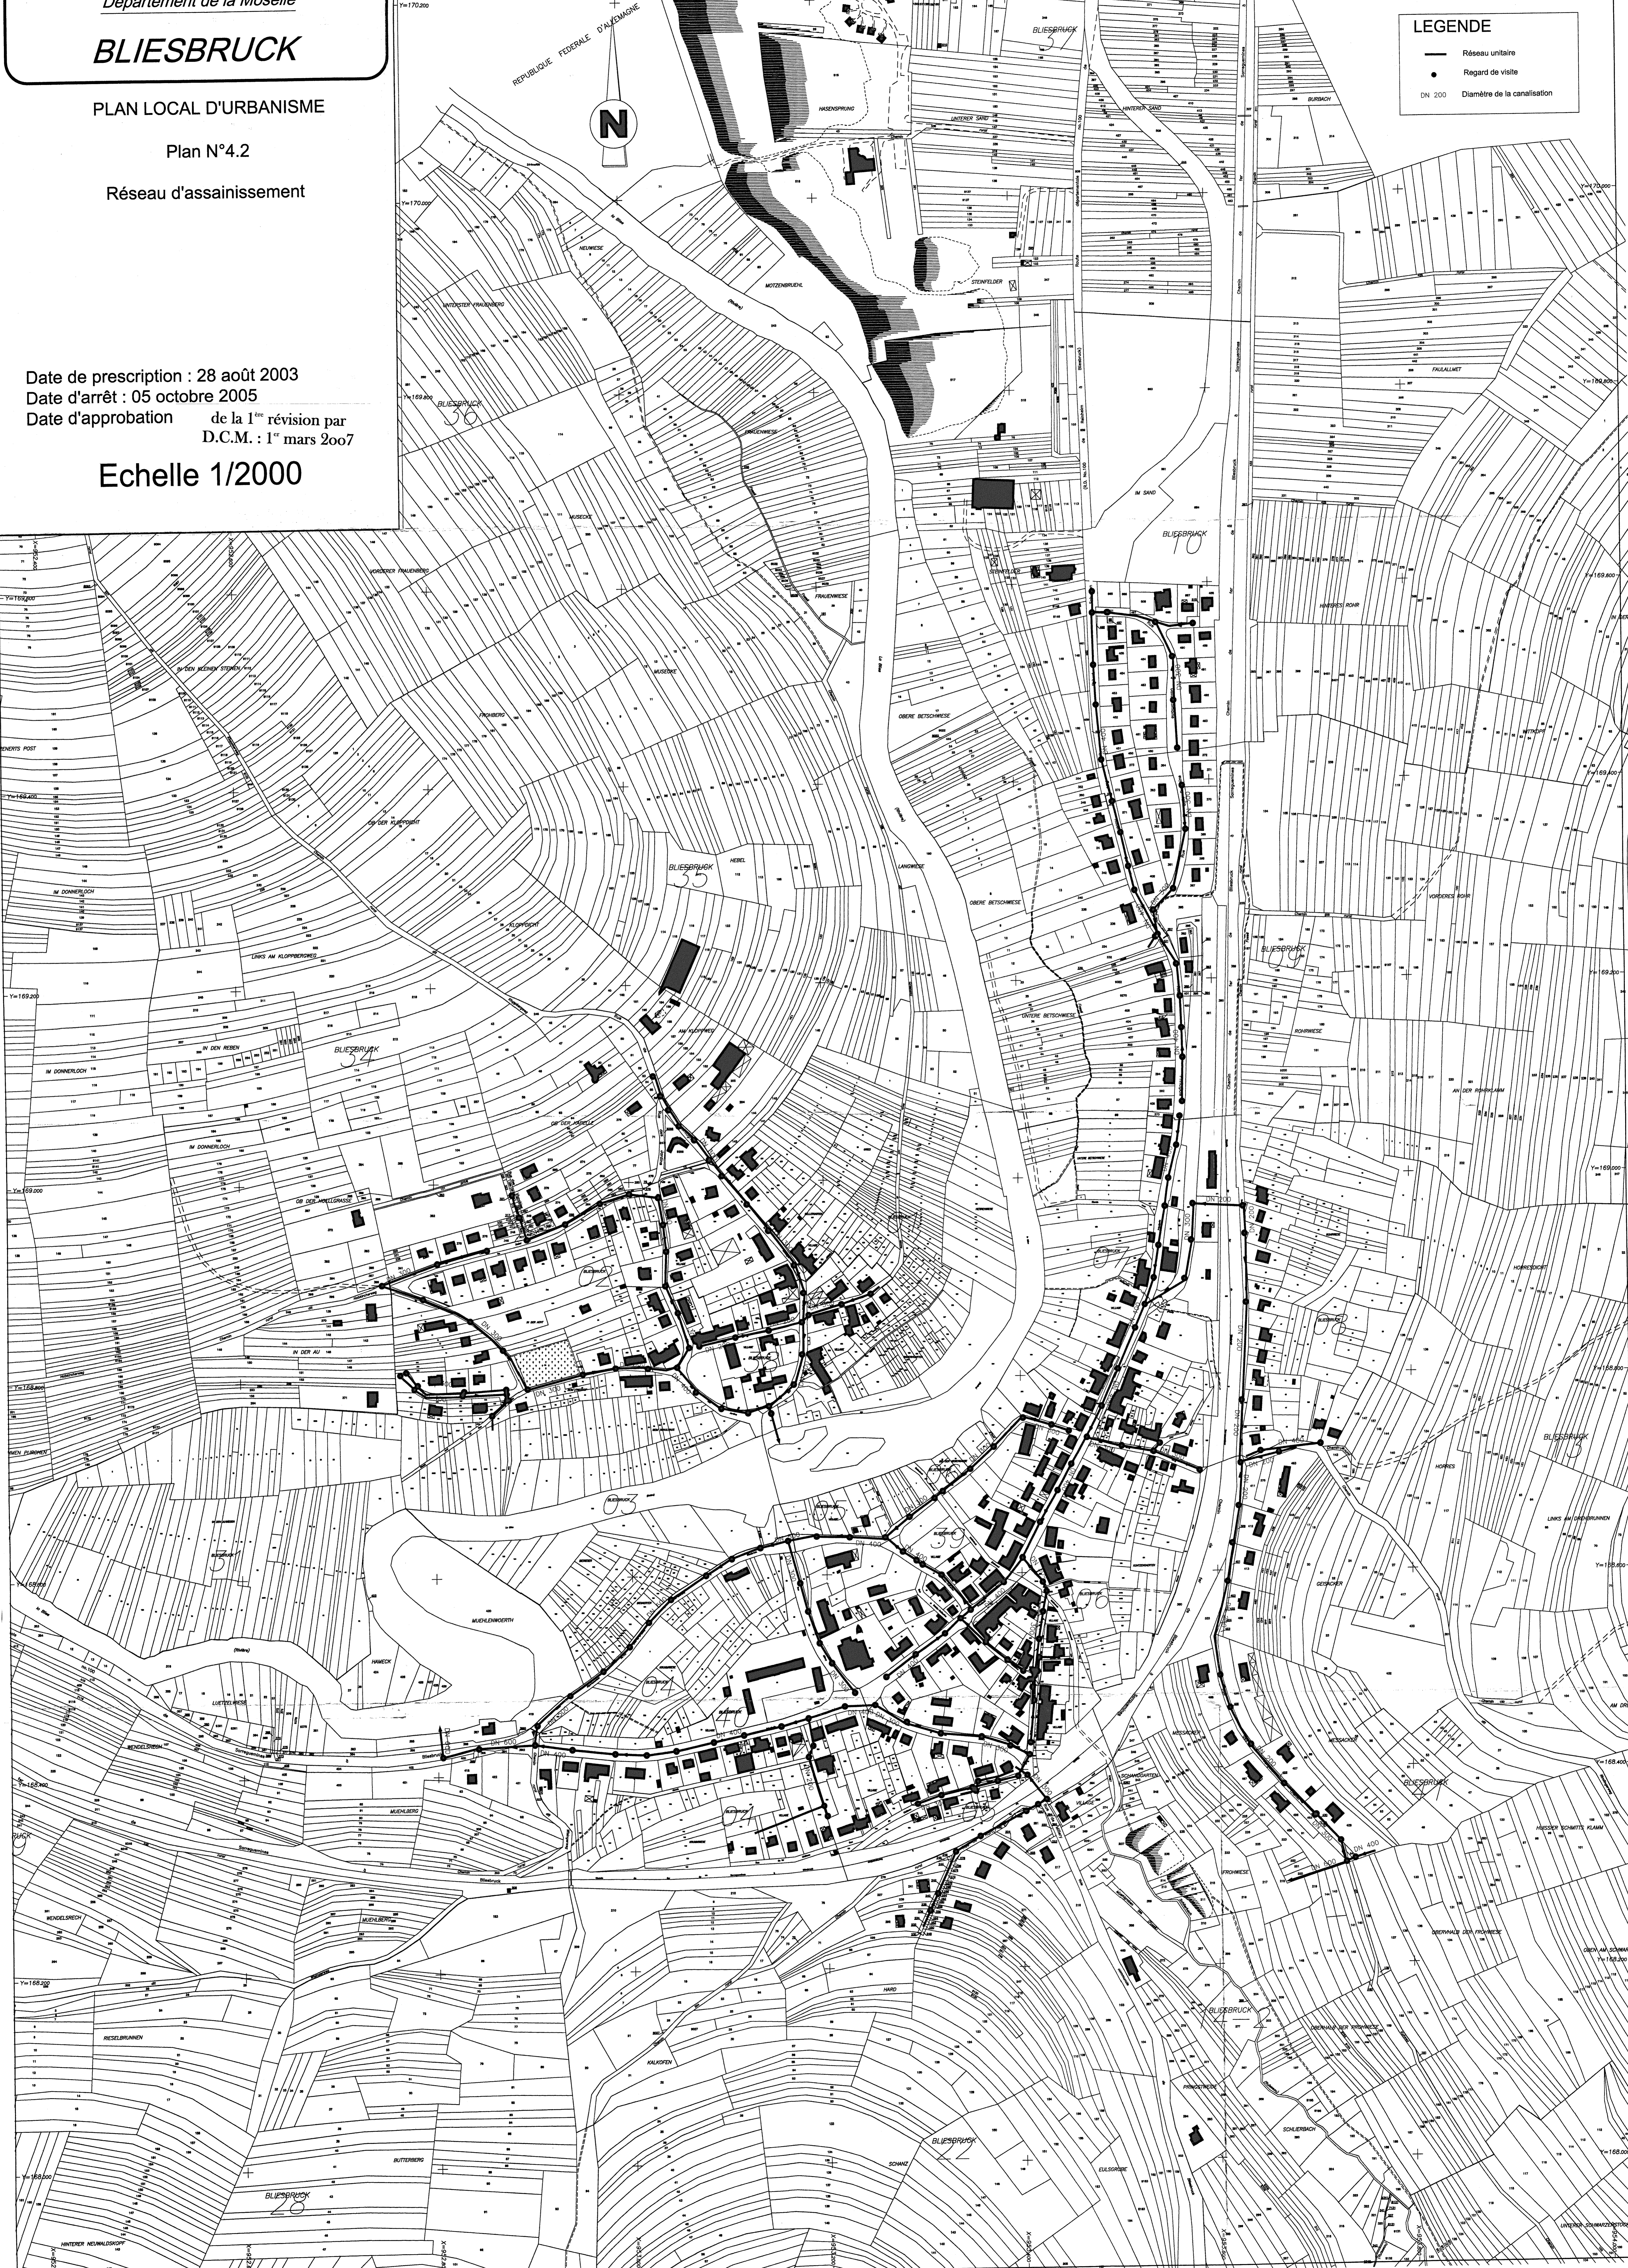

LEGENDE

- Réseau unitaire
- Regard de visite
- DN 200 Diamètre de la canalisation