



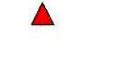


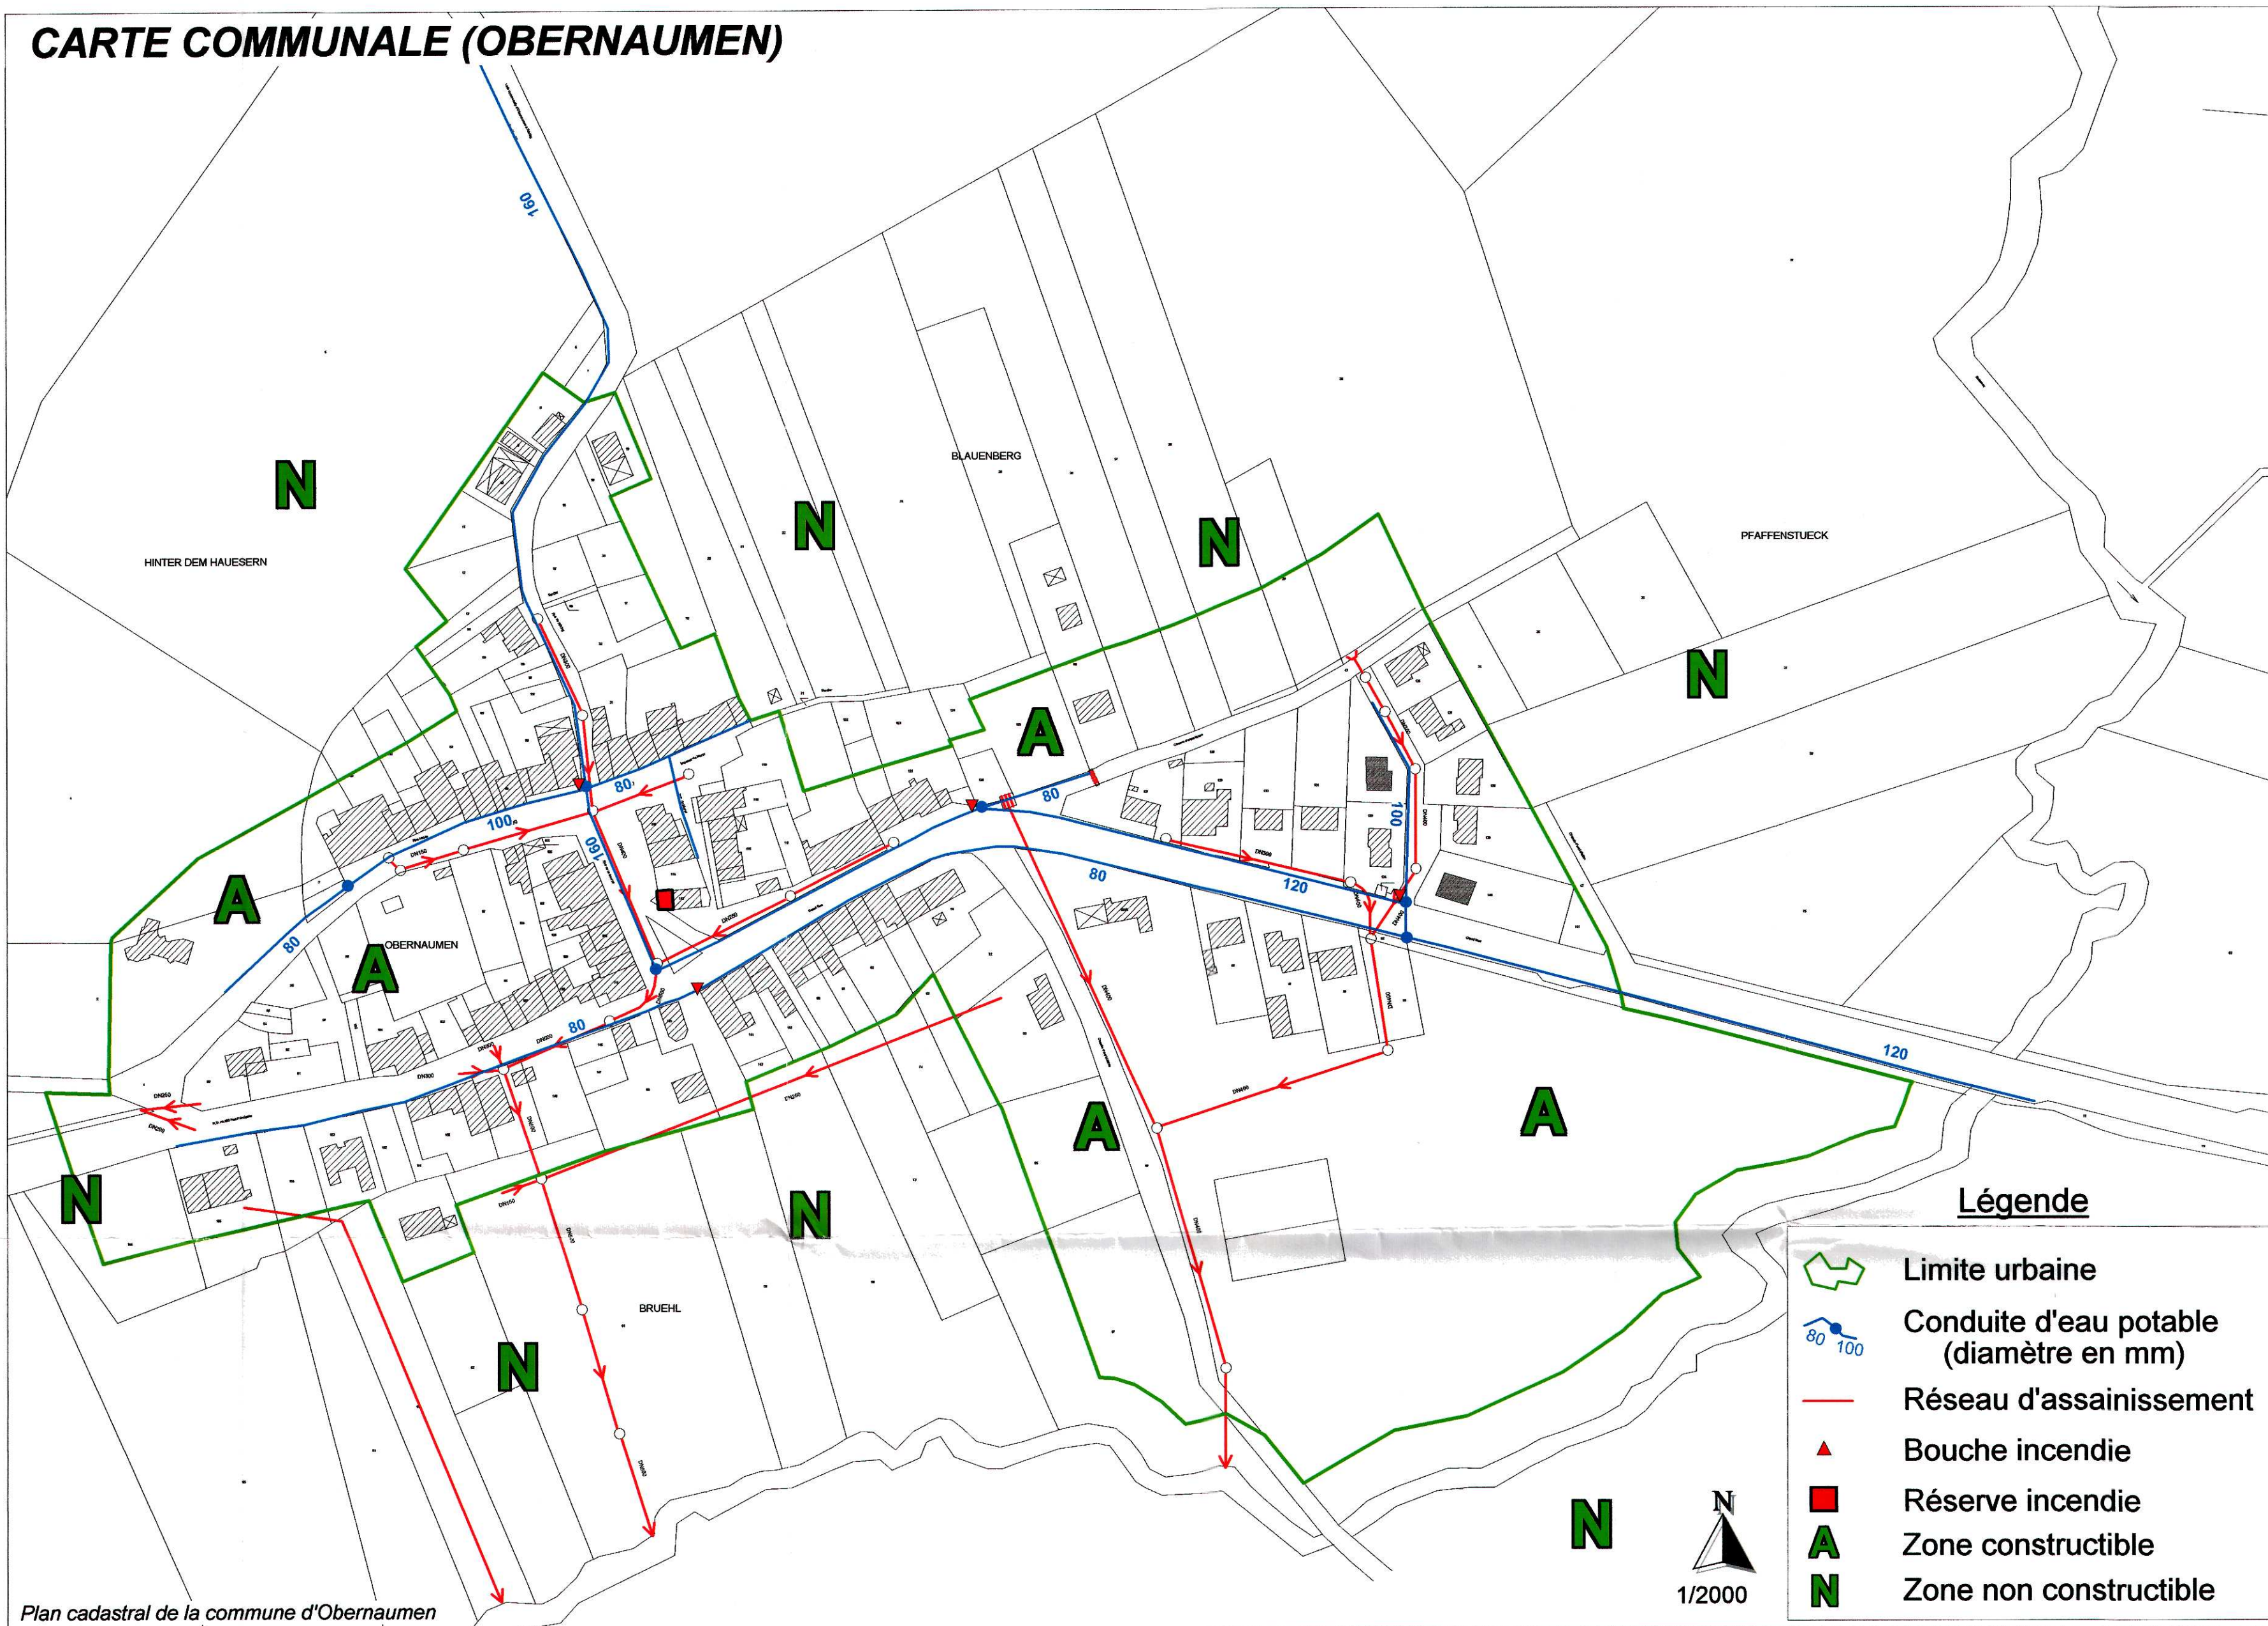


CARTE COMMUNALE (OBERNAUMEN)



Légende

-  Limite urbaine
-  Conduite d'eau potable (diamètre en mm)
-  Réseau d'assainissement
-  Bouche incendie
-  Réserve incendie
-  Zone constructible
-  Zone non constructible

