


7, place A. Schweitzer  
57 930 FENETRANGE

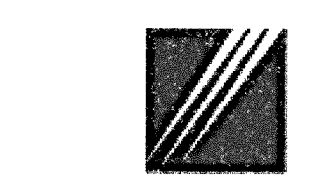

Direction  
Départementale  
de l'Équipement

Moselle

Service de  
l'Aménagement et  
de l'Urbanisme



# CARTE COMMUNALE DE GELUCOURT

## PLAN DES RESEAUX

Echelle : 1/2000

Approbation :

Date de référence :

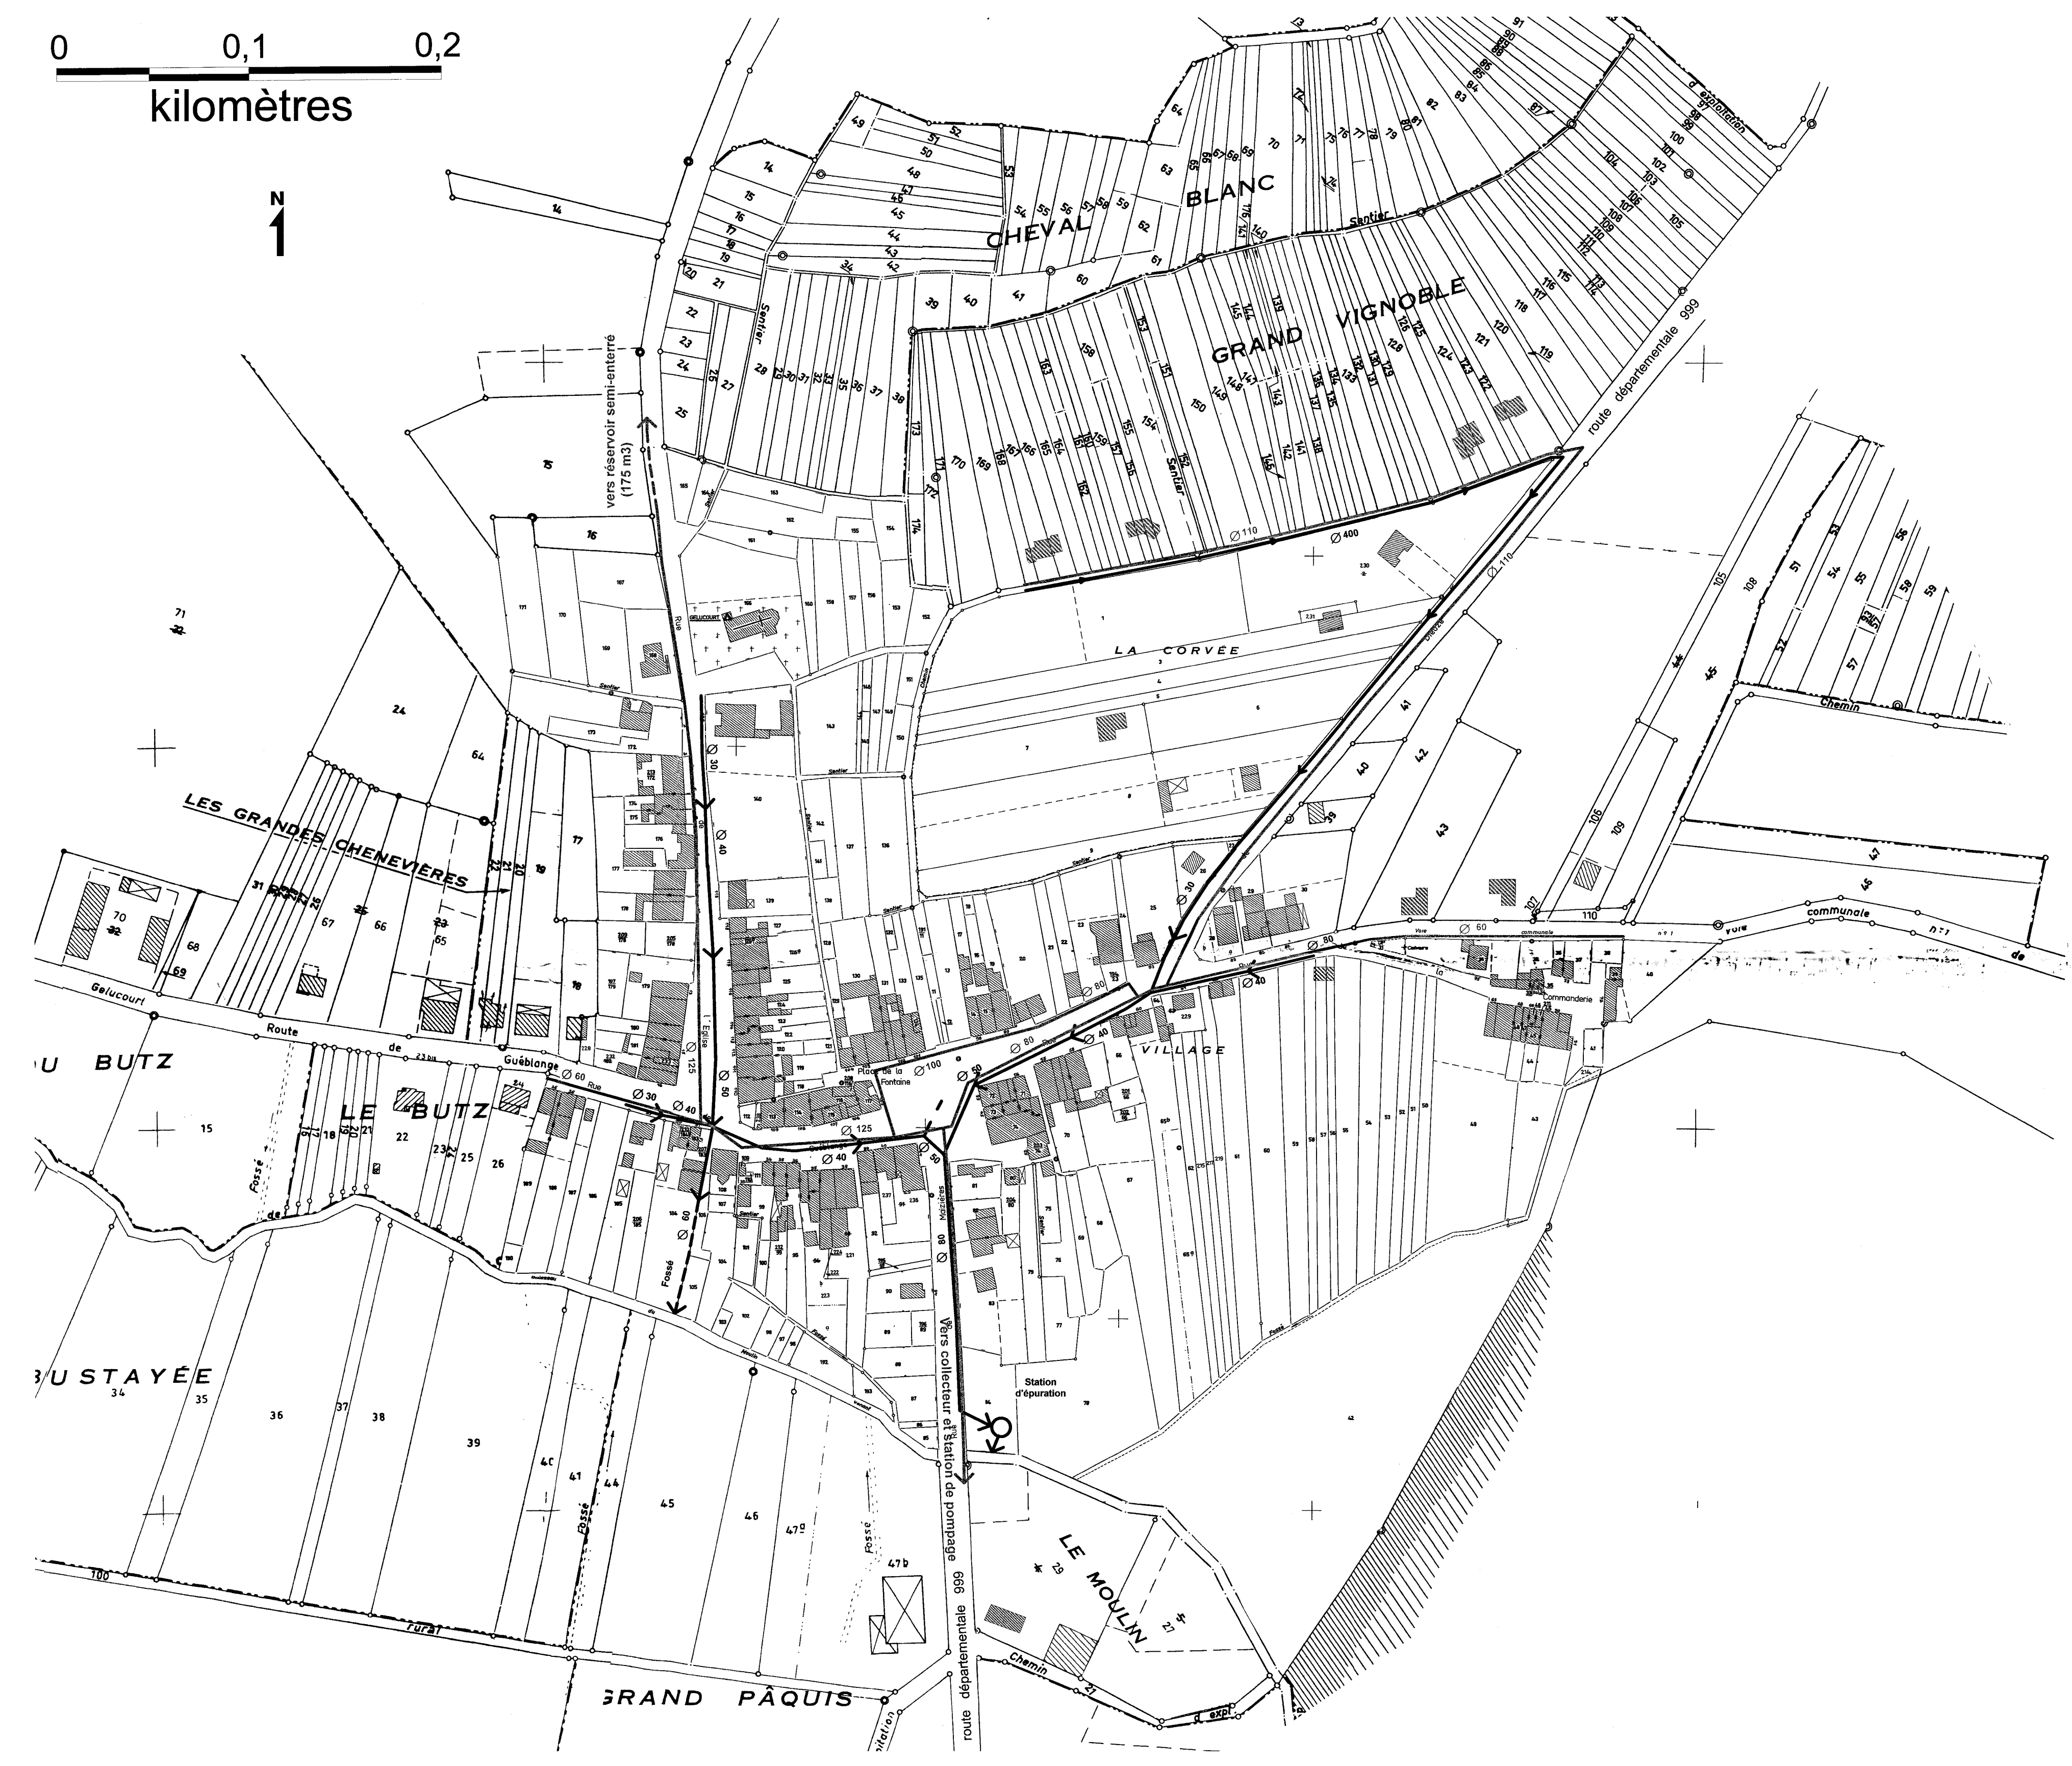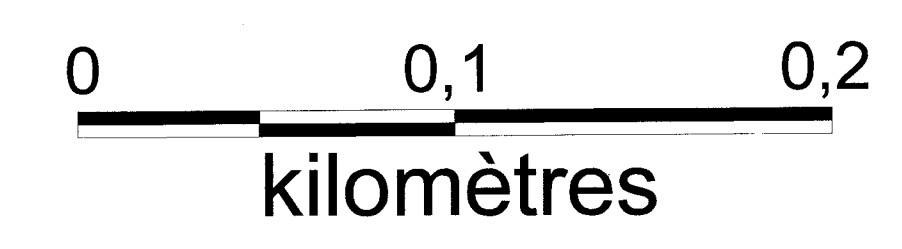

### LEGENDE

- ASSAINISSEMENT
- ALIMENTATION EN EAU POTABLE