

Réseau d'assainissement

Document annexé à la D.C.M. du: 31 août 2012




REÇU
18 SEP. 2012
à la Sous-Direction de SANTE

Maître d'Ouvrage
Commune de Richeval
31, rue Principale
57830 RICHEVAL

Étude diagnostic des réseaux d'assainissement
PLAN DU RESEAU D'ASSAINISSEMENT

Projetant:	J. Aubrion	Echelle:		1/1000	Index:	A
Maître d'œuvre:	J. Lelech	Date:		Mai 2010	Volume:	1 / 1

DIAG

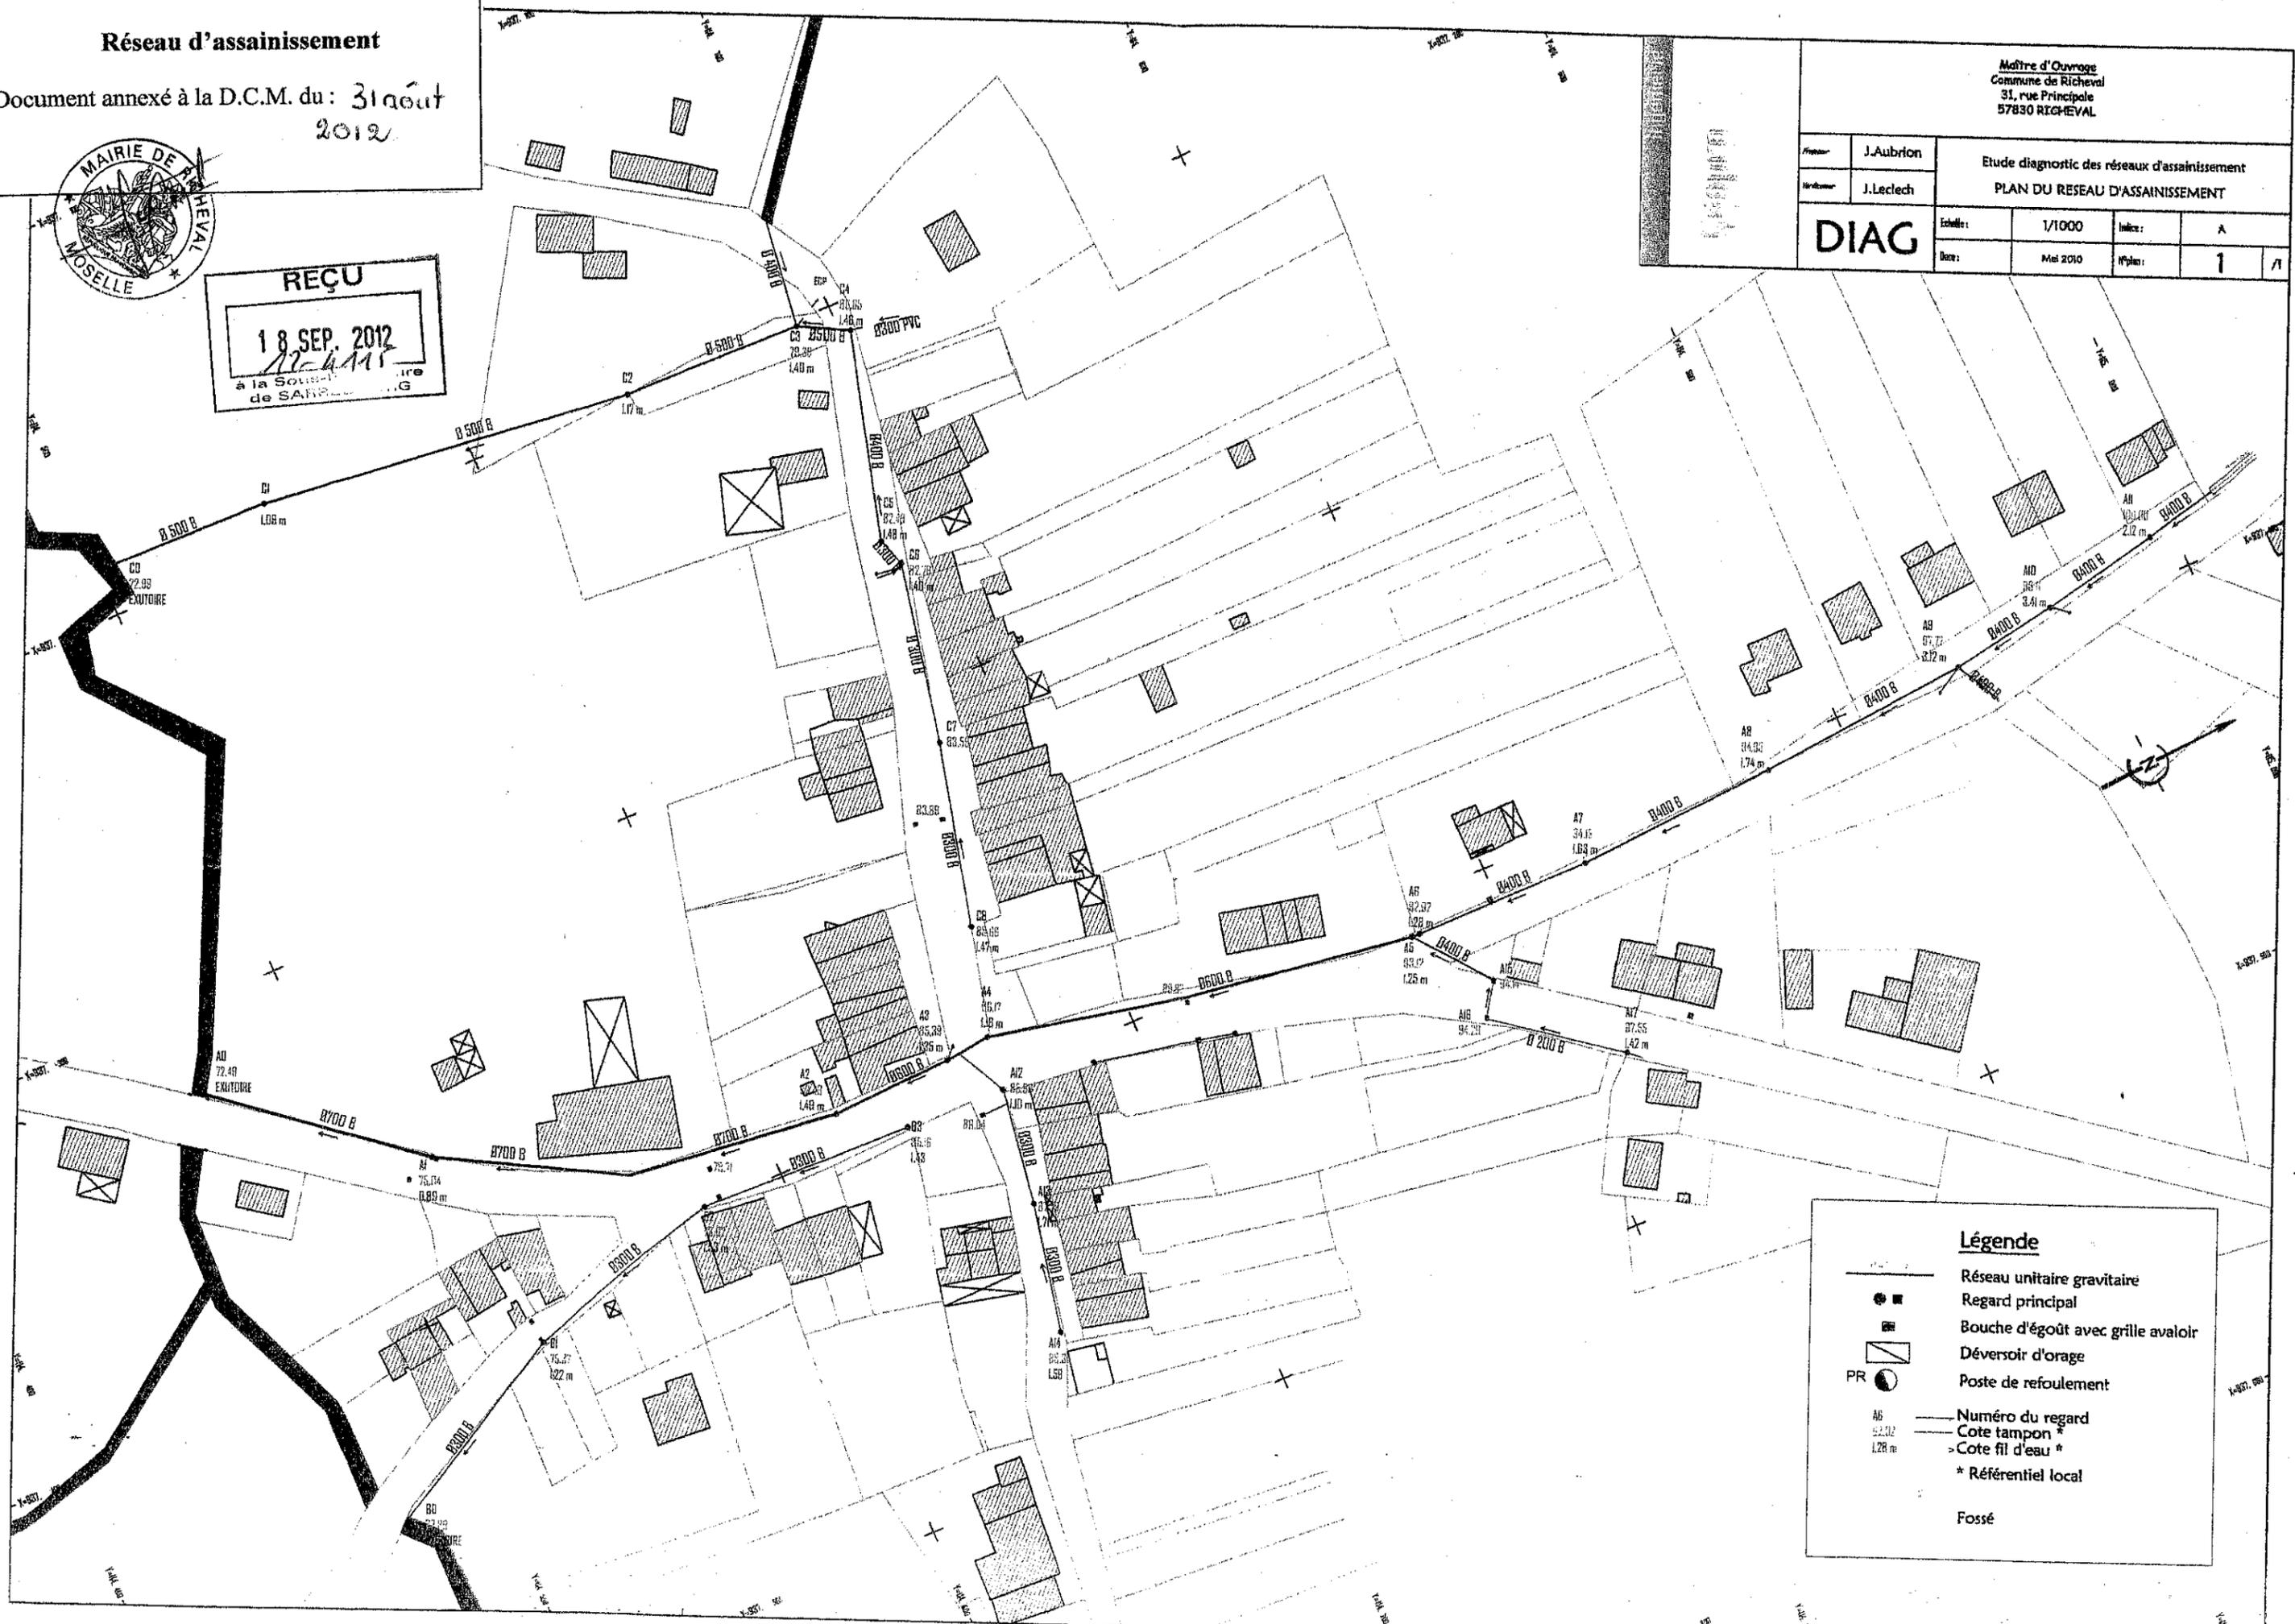

Légende

- Réseau unitaire gravitaire
- Regard principal
- Bouche d'égoût avec grille avaloir
- ▭ Déversoir d'orage
- PR ● Poste de refoulement
- AB — Numéro du regard
- Cote tampon *
- > Cote fil d'eau *
- * Référentiel local
- Fossé