
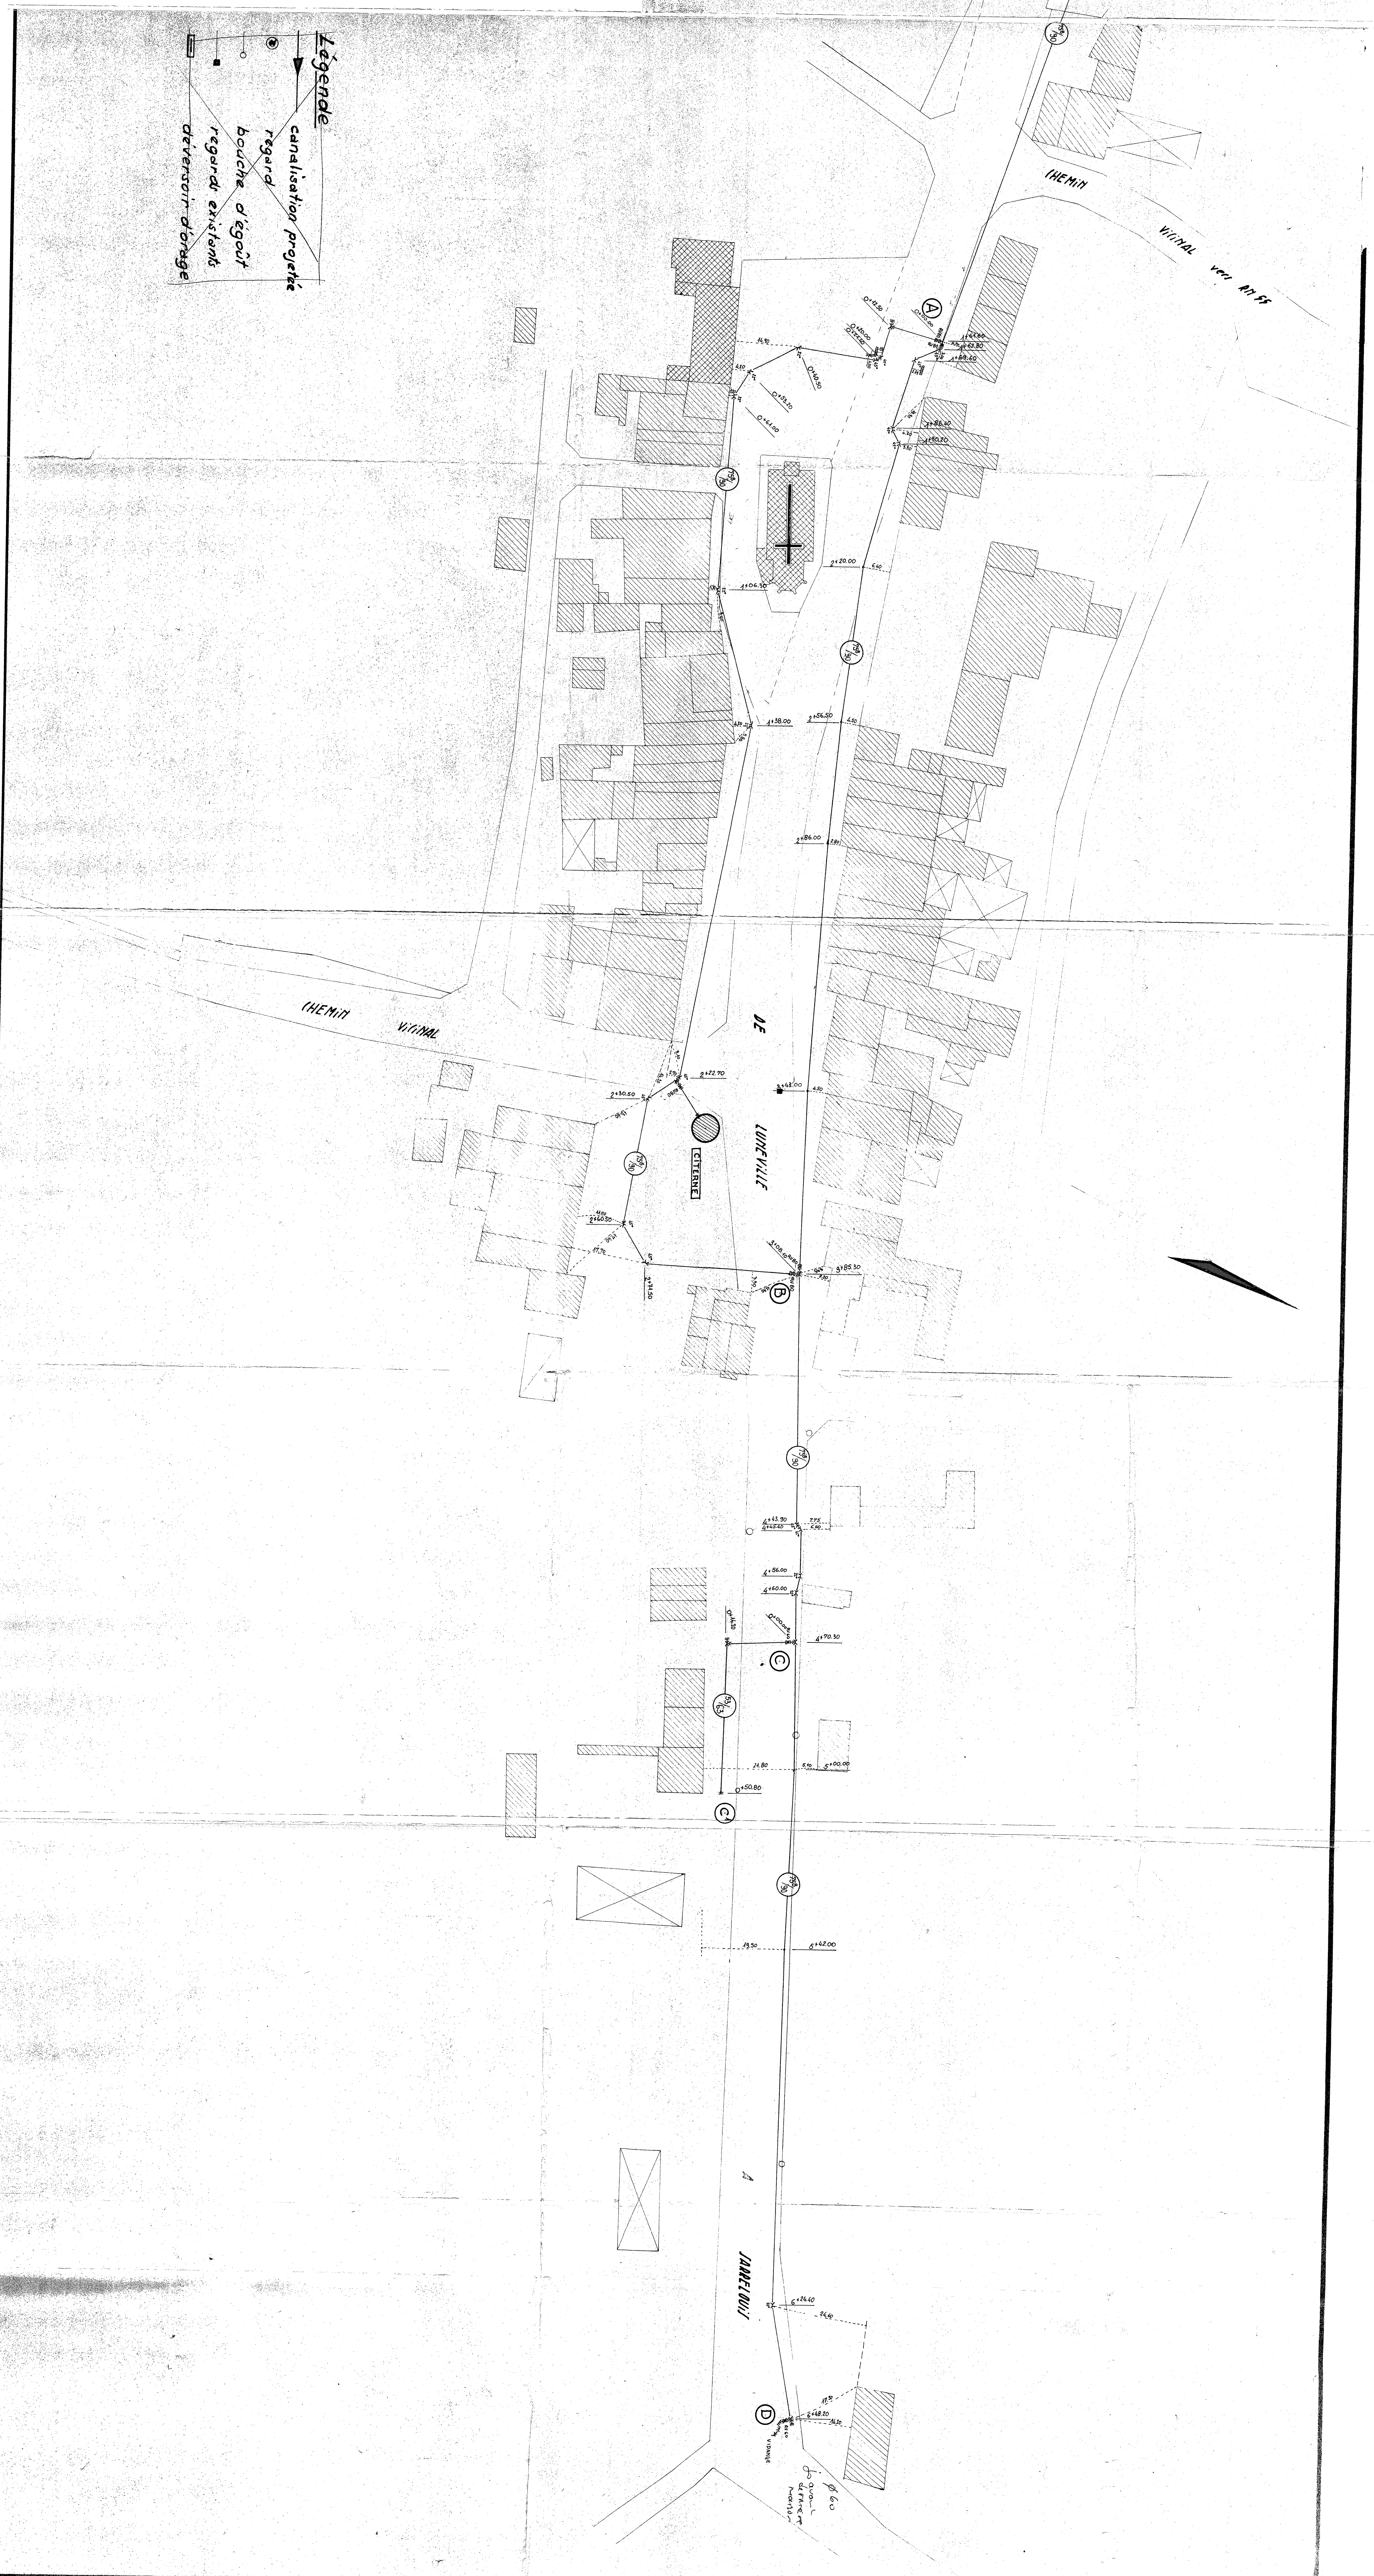


Département de la Moselle  
**LEY**

CARTE COMMUNALE

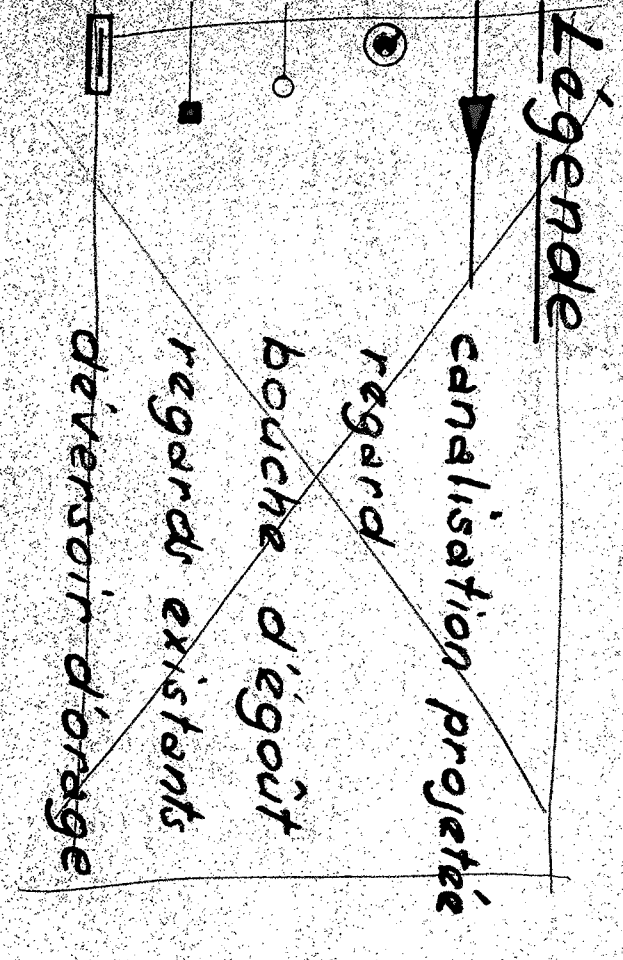

4

réseau eau potable  
1/500

Document annexé à la  
délibération du 25/11/01