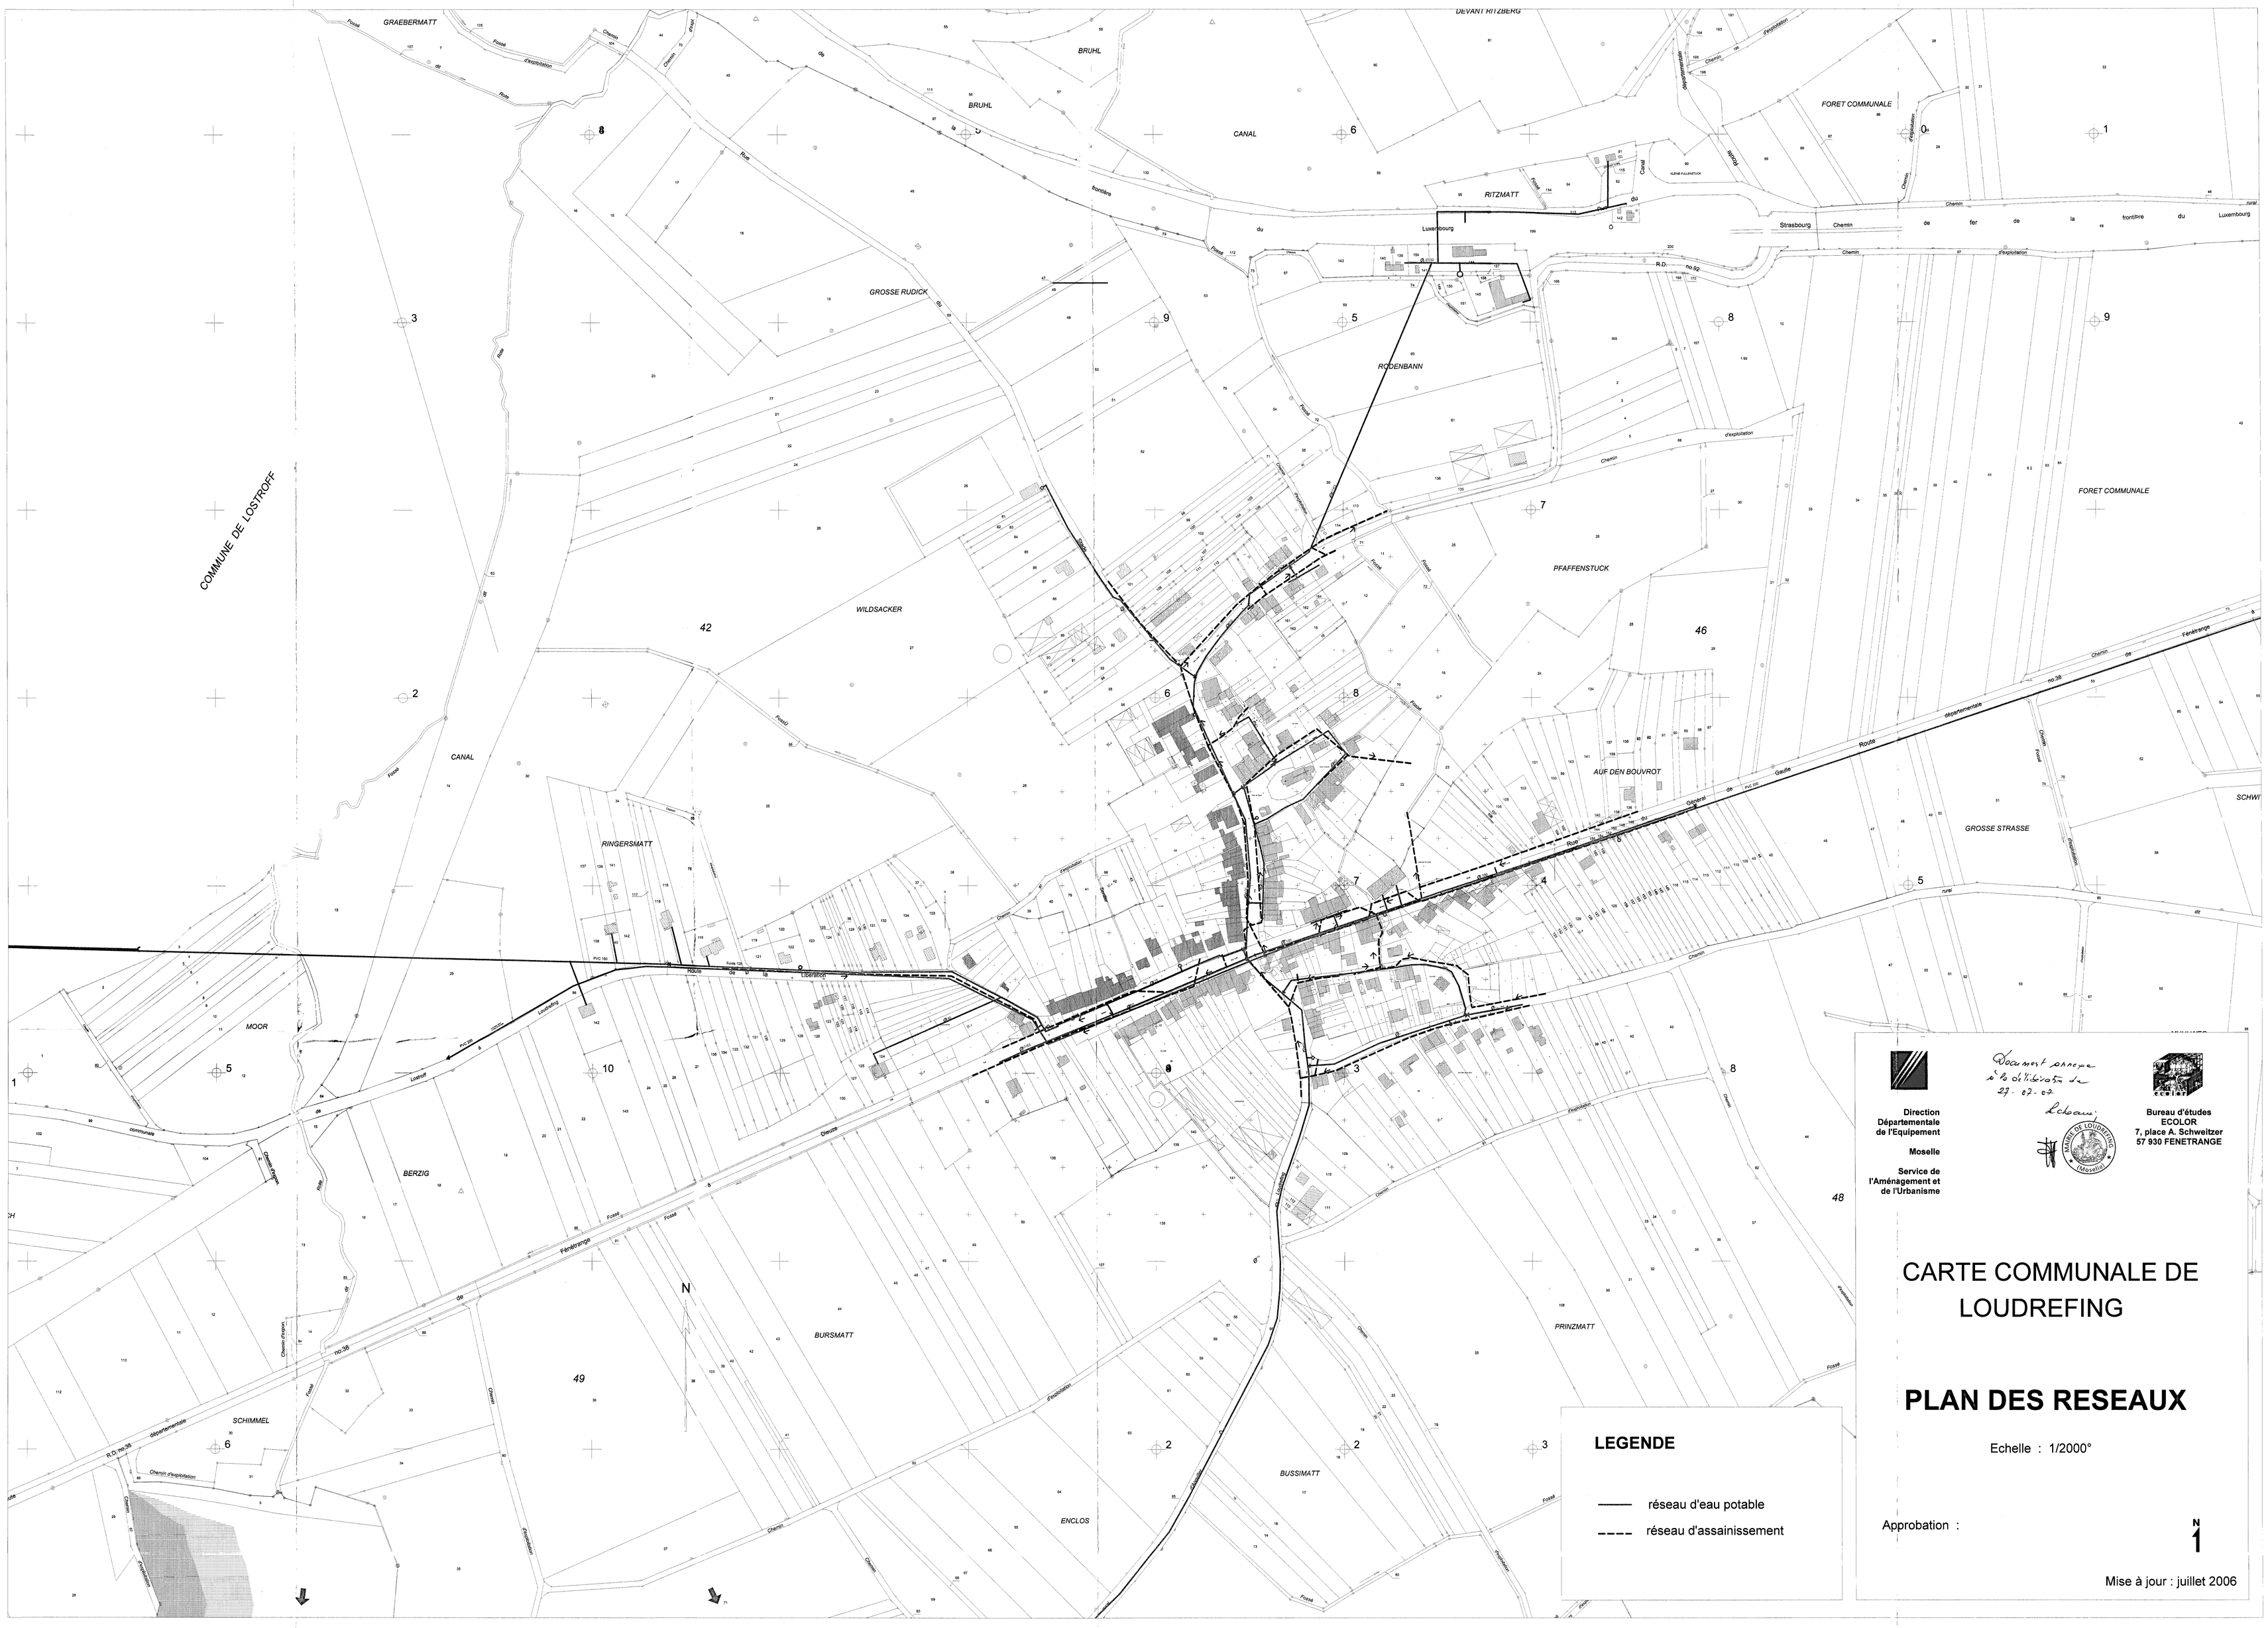

Document annexé à la délibération du 27-02-02

Le Maire

Direction Départementale de l'Equipement

Moselle

Service de l'Aménagement et de l'Urbanisme

Bureau d'études ECOLOR 7, place A. Schweitzer 57 930 FENETRANGE

CARTE COMMUNALE DE LOUDREFING

PLAN DES RESEAUX

Echelle : 1/2000°

LEGENDE

——— réseau d'eau potable

- - - - réseau d'assainissement

Approbation :

N 1

Mise à jour : juillet 2006