



DEPARTEMENT DE LA MOSELLE
COMMUNE DE CHATEAU-ROUGE

CARTE COMMUNALE

PLAN DU RESEAU EAU POTABLE

----- Canalisation eau potable

-+--- Limite communale

Document conforme à celui annexé à la délibération du Conseil Municipal de CHATEAU-ROUGE en date du 27/03/2007.
 APPROUVANT
 La Carte Communale
 Le Maire de CHATEAU-ROUGE,
 Roland HOFFMANN


Source : Lyonnaise des Eaux pour le Syndicat des Eaux de Bouzonville

Echelle : 1/2000

Mars 2007



Nord

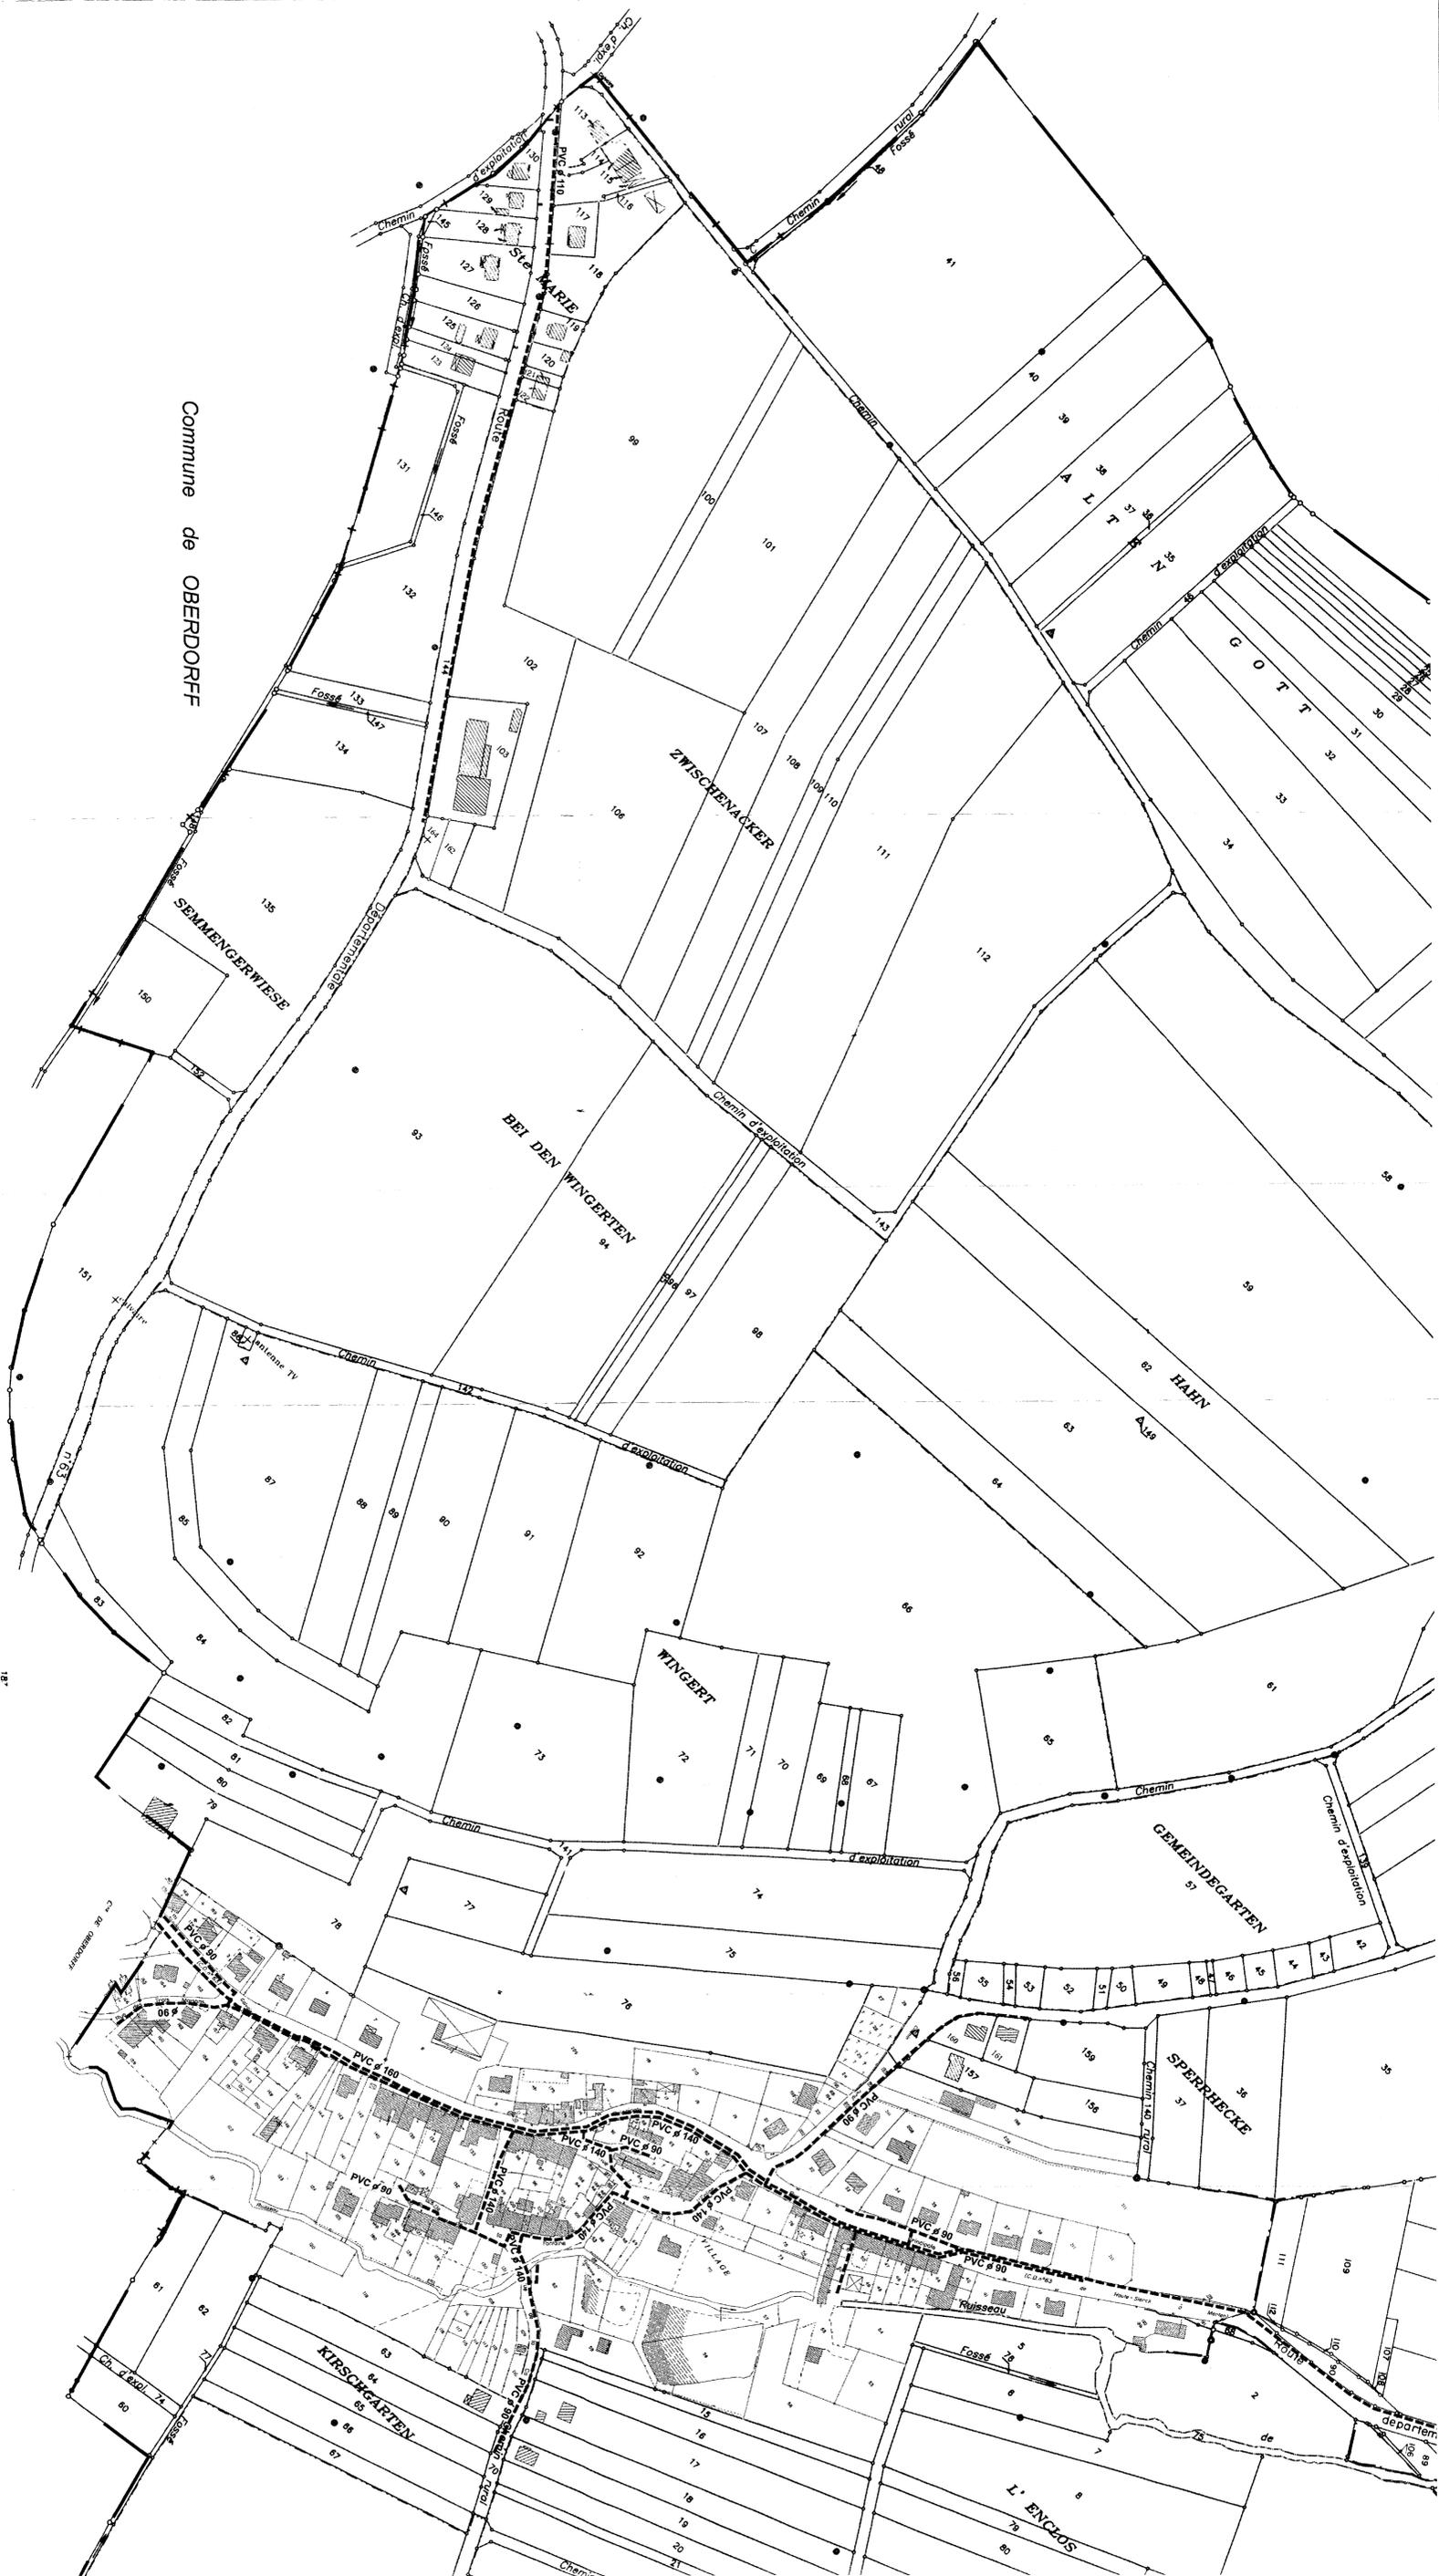

Commune de OBERDORFF

Commune de OBERDORFF