Direction
Départementale
de l'Equipement
Moselle
Service de
l'Aménagement et
de l'Urbanisme

Plan Local d'Urbanisme

DE

DIANE - CAPELLE

3 SCHEMA DES RESEAUX D'EAU

Echelle : 1/5000

PRESCRIPTION :
APPROBATION :
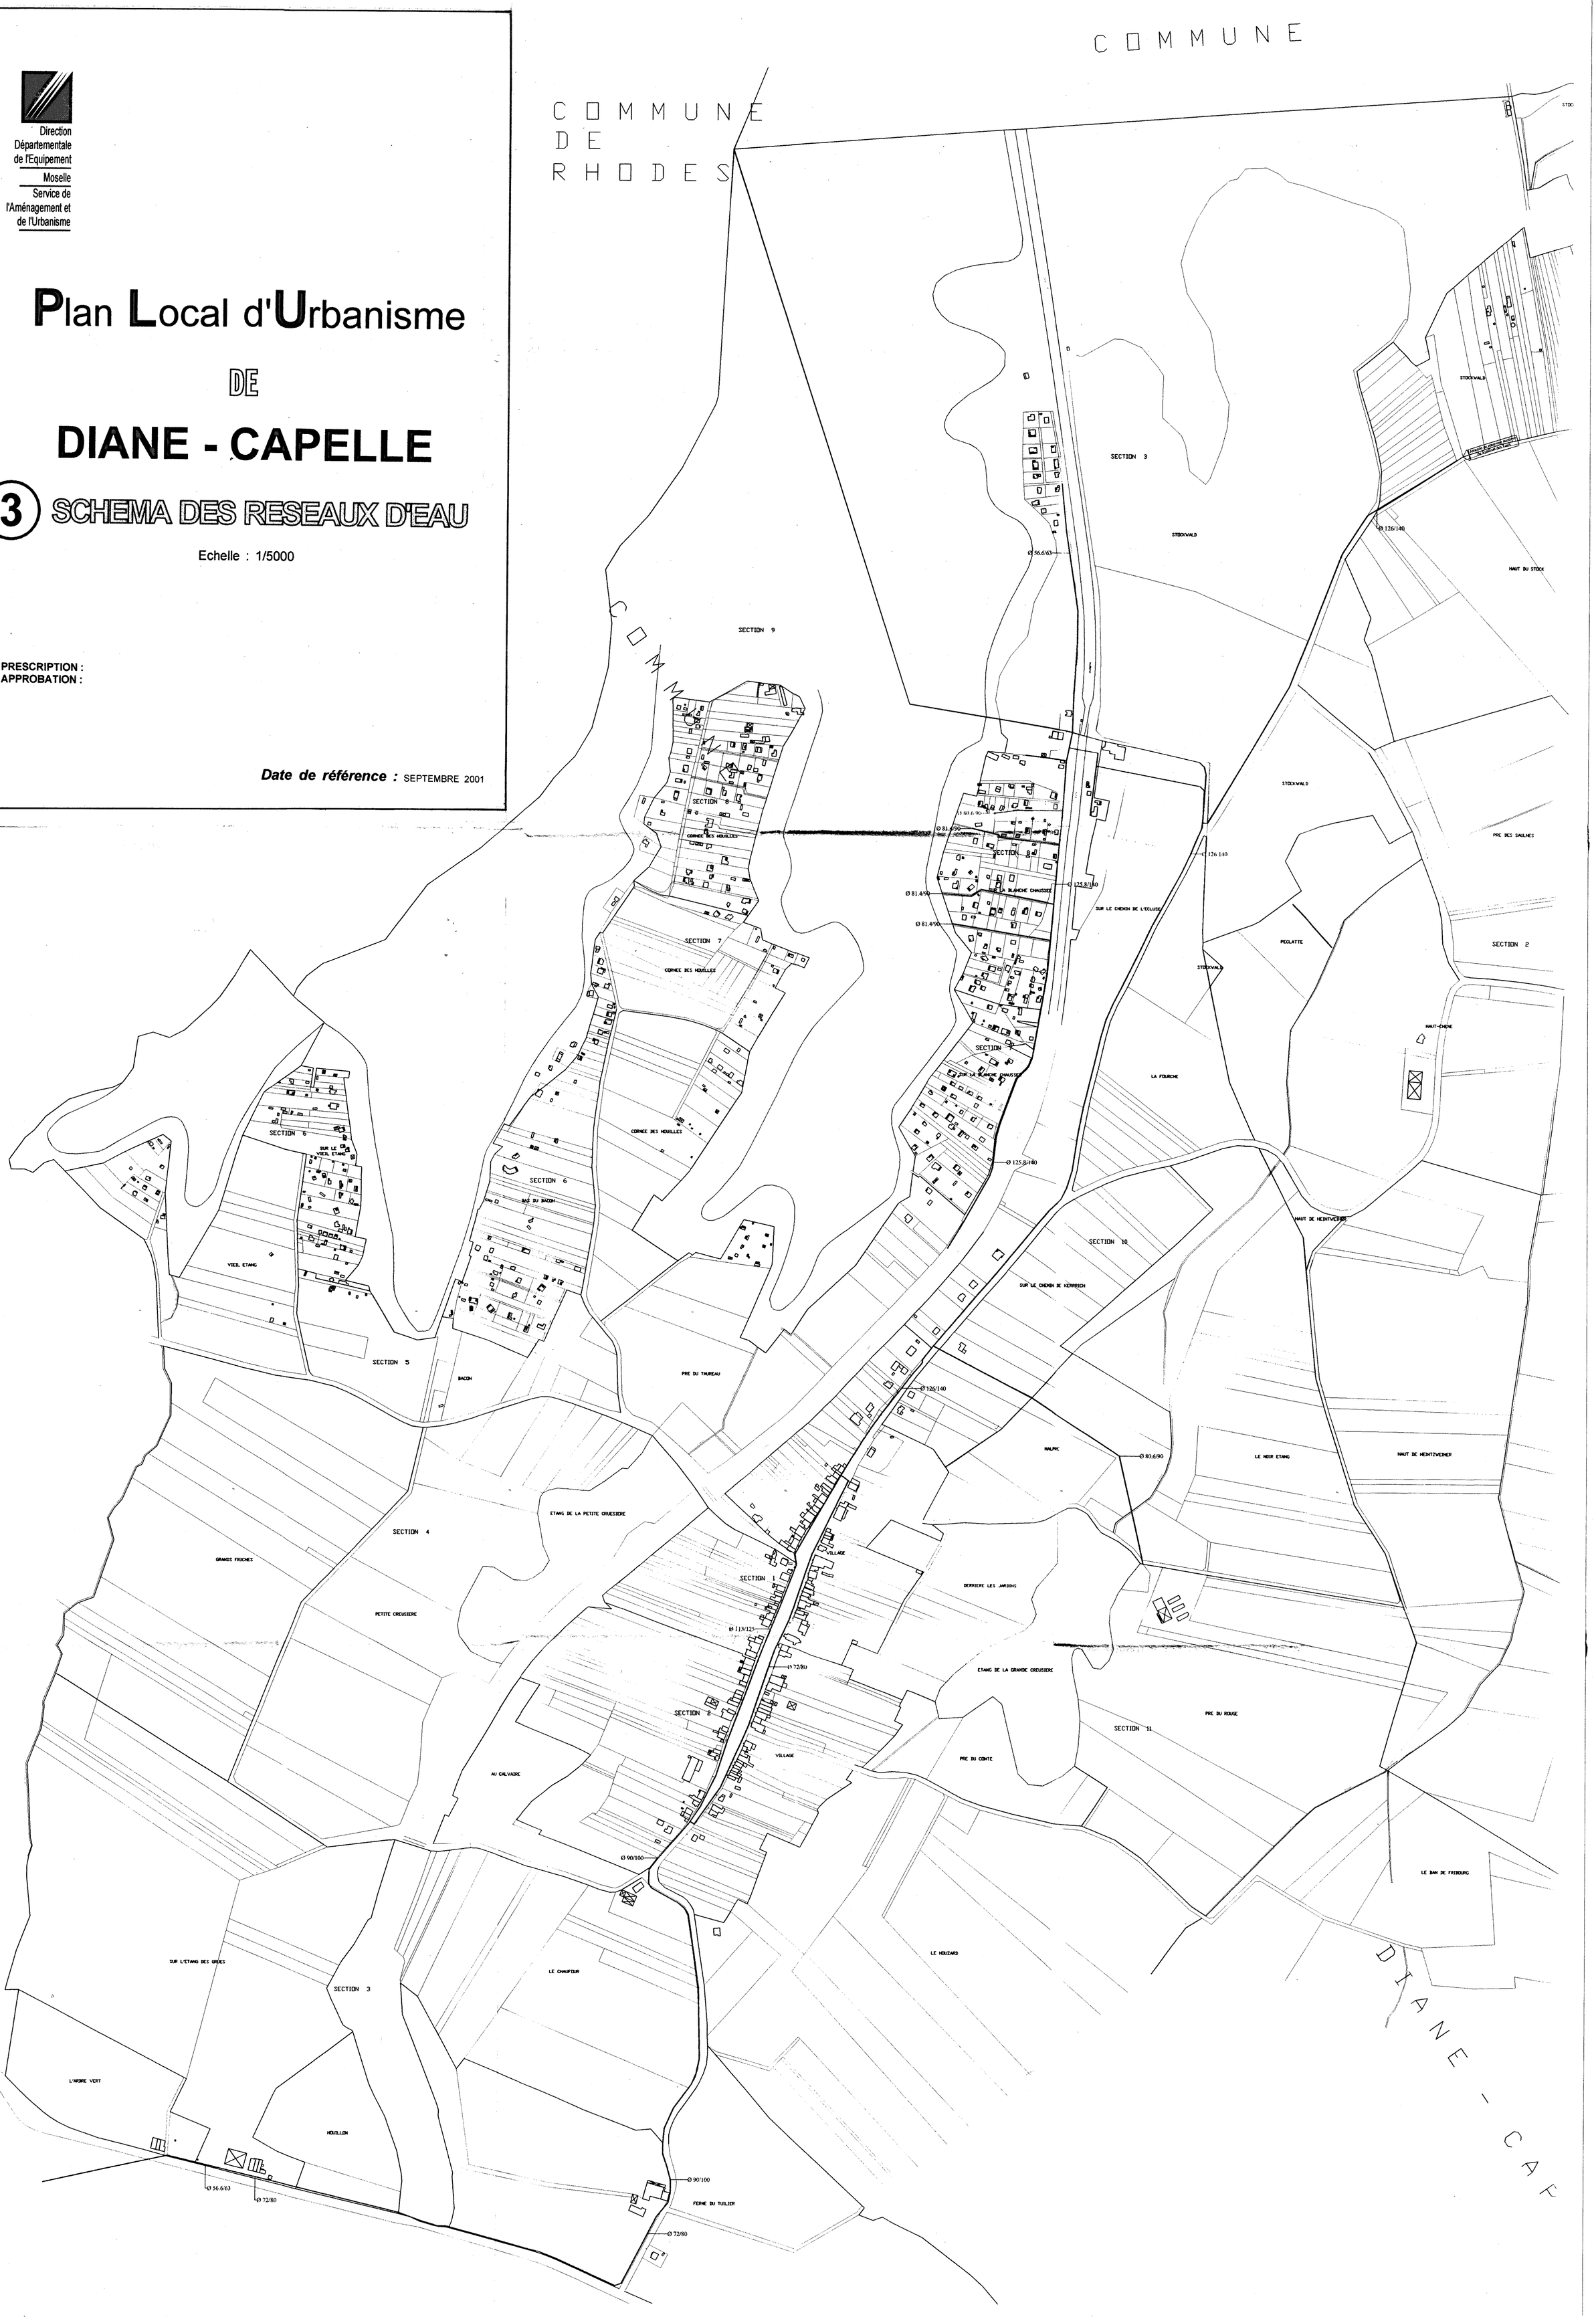
Date de référence : SEPTEMBRE 2001