



Plan du réseau AEP


Dessiné le : 15/07/04	Première édition
Modifié le :	
Modifié le :	
Modifié le :	

document annexe à la délibération  
du 3 novembre 2006  
le 03/11/2006  
le Maire de Postroff  
Marie-Claire STEFFANUS



Echelle 1/1000

Dessiné par :	Cabinet J.G LAMBERT GEOMETRE - EXPERT 33, r. de Philsbourg 67260 SARRE-UNION	TEL : 03.88.00.21.21 FAX : 03.88.00.23.28 jg.lambert@wanadoo.fr
PLAN N°5225.DWC		

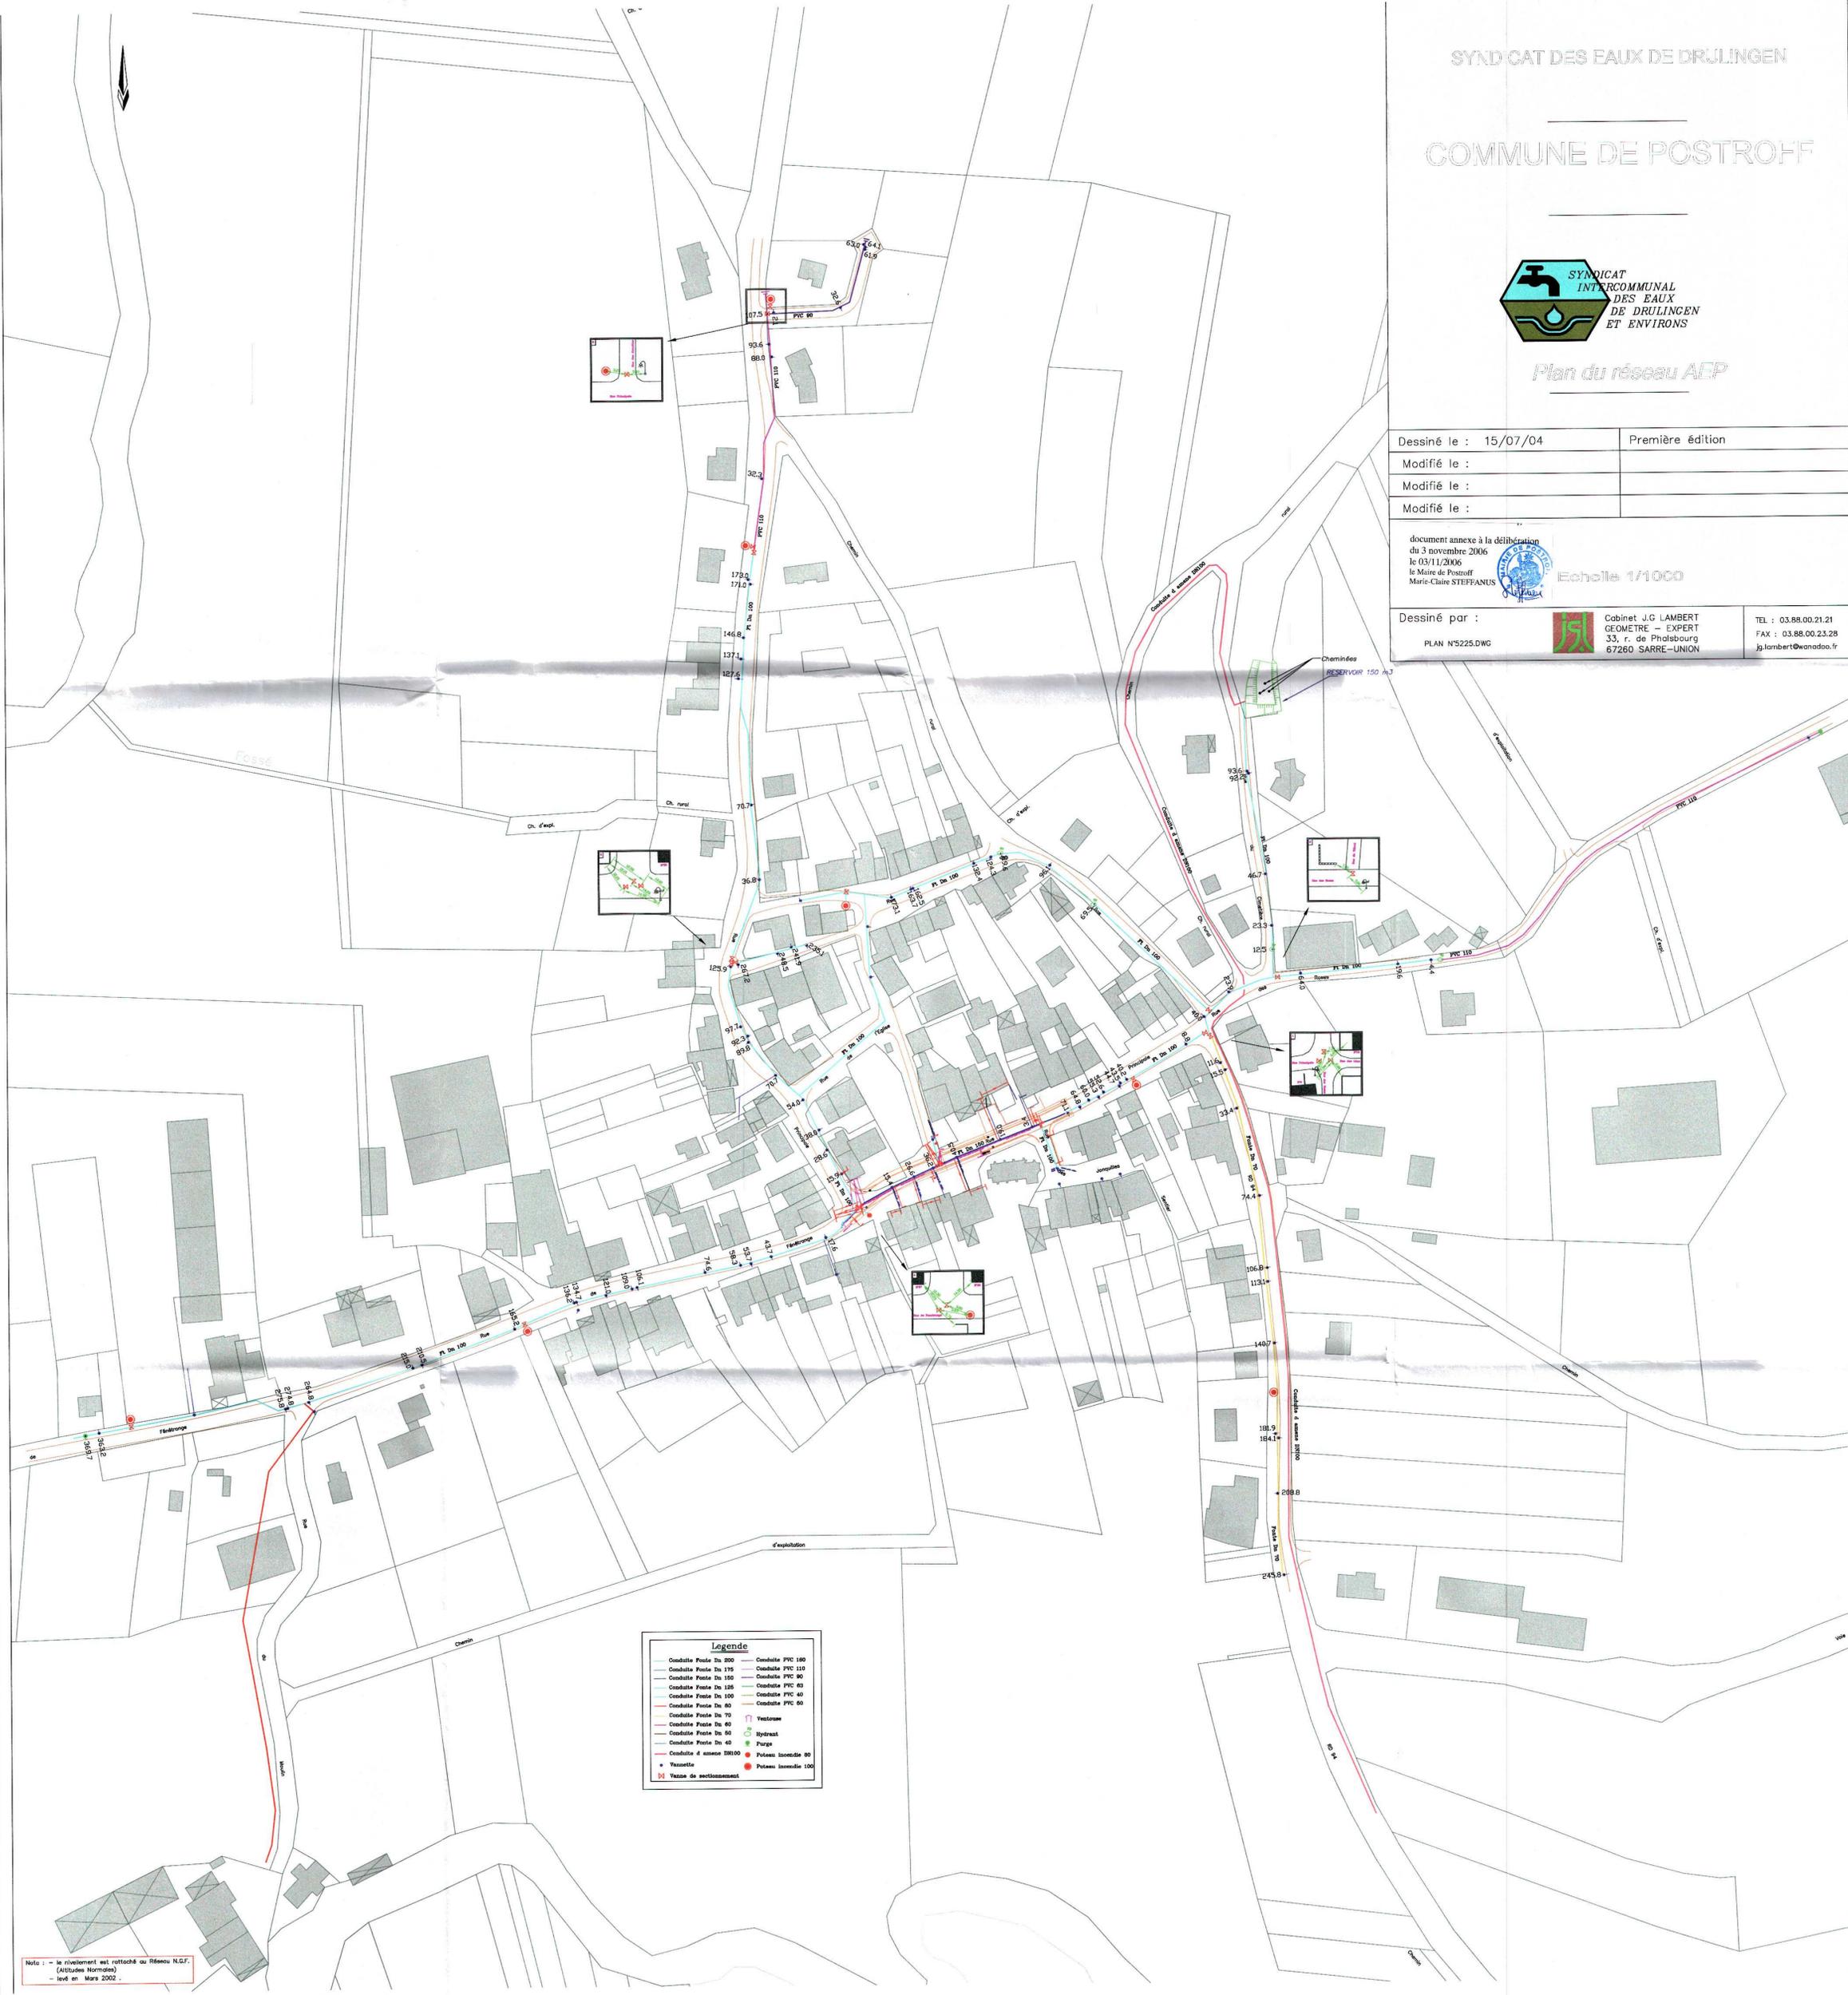

Nota : - le nivellement est rattaché au Réseau N.G.F.  
- levé en Mars 2002 .