



AERODROME DE CHAMBLEY

PLAN DES SERVITUDES

AERONAUTIQUES DE DEGAGEMENT


Prise en considération le 10 juillet 2014 Approuvé par arrêté ministériel le 3 novembre 2015

ECHELLE : 1/10000



N° DOSSIER P12535-00 Date de l'avis : 10/11/2015
INDICE 01 Date de la prise de vue : 05/09/2015
Edité par L.R.V.B.S. Commandement régional 1007 2011 01
Nom du Schéma P1253500- Chambley plan de détails A2

NO	DATE	Document d'origine	LIBELLE MODIFICATION	Le responsable de service
01	05/09/2015	Document d'origine		Géomètre Expert
02	24/07/2015	Correction après validation de PSA		Audrey ALAJOUANINE

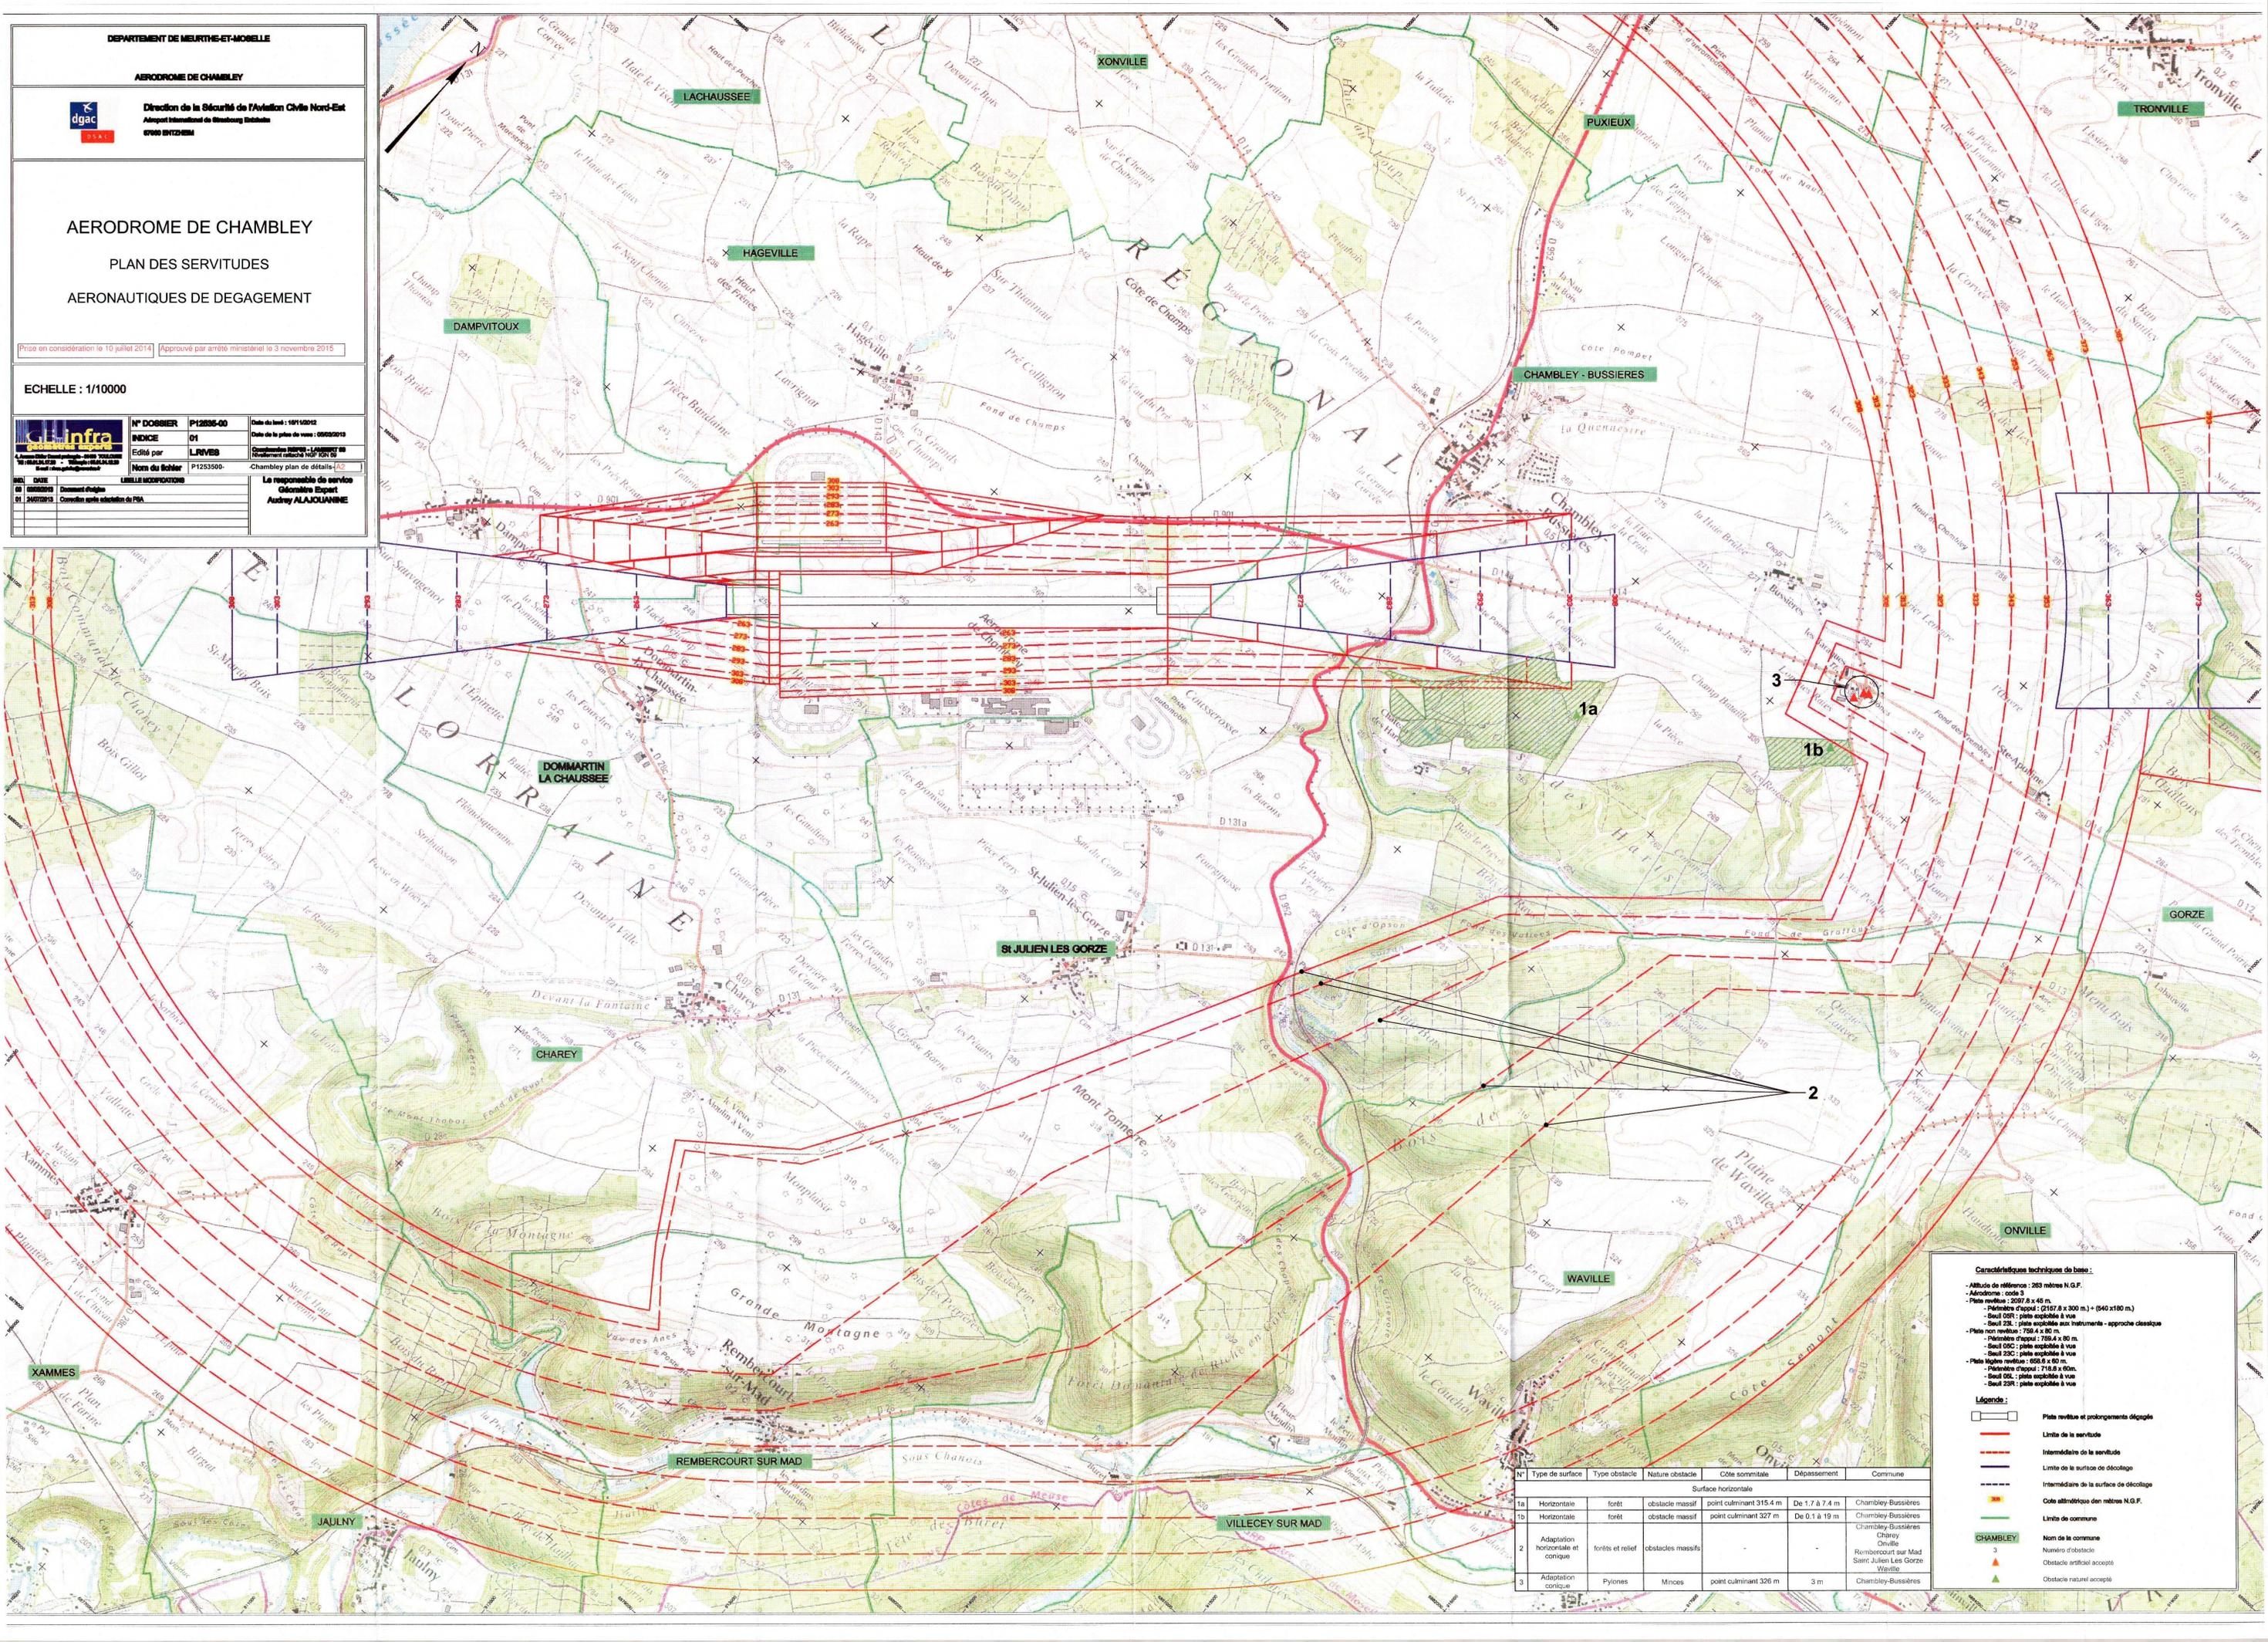

Caractéristiques techniques de base :

- Altitude de référence : 263 mètres N.G.F.
- Métrage : code 3
- Piste revêtu : 2037,8 x 45 m.
- Périmètre d'appui : (2107,8 x 300 m) + (840 x 100 m)
- Seuil 02R : piste exploitée à vue
- Seuil 23L : piste exploitée aux instruments - approche classique
- Piste non revêtu : 778 x 60 m
- Périmètre d'appui : 789,4 x 80 m
- Seuil 02C : piste exploitée à vue
- Seuil 23C : piste exploitée à vue
- Piste haute revêtu : 659,8 x 60 m
- Périmètre d'appui : 715,6 x 60 m
- Seuil 02L : piste exploitée à vue
- Seuil 23R : piste exploitée à vue

Légende :

- Piste revêtu et prolongement dégaugé
- Limite de la servitude
- Intermédiaire de la servitude
- Limite de la surface de décollage
- Intermédiaire de la surface de décollage
- Côte altimétrique den mètres N.G.F.
- Limite de commune
- CHAMBLEY
- 3
- Nom de la commune
- Numéro d'obstacle
- Obstacle artificiel accepté
- Obstacle naturel accepté

N°	Type de surface	Type obstacle	Nature obstacle	Côte sommitale	Dépassement	Commune
1a	Horizontale	forêt	obstacle massif	point culminant 315,4 m	De 1,7 à 7,4 m	Chambley-Bussières
1b	Horizontale	forêt	obstacle massif	point culminant 327 m	De 0,1 à 19 m	Chambley-Bussières
2	Adaptation horizontale et conique	forêts et relief	obstacles massifs			Chambley-Bussières Charey Caville Rembercourt sur Mad Saint Julien Les Gorze Waville
3	Adaptation conique	Pyrenes	Mince	point culminant 326 m	3 m	Chambley-Bussières