

# Commune de GAVISSE

## PLAN DE PREVENTION DU RISQUE NATUREL INONDATIONS

Elaboration  
PRESCRIPTION A.P. du 18 décembre 1998  
ENQUETE PUBLIQUE du 15 juin au 29 juin 1999  
APPROBATION A.P. du 03 novembre 1999



1ère révision  
PRESCRIPTION A.P. du 06 janvier 2020  
ENQUETE PUBLIQUE du 23 août au 24 septembre 2021

PRÉFECTURE DE LA MOSELLE  
Vu pour être annexé à mon arrêté n° 2021-DDT-SRECC-VPR-2.1  
du 13 décembre 2021

LE PRÉFET,

Pour le Préfet  
Le Secrétaire Général

  
OLIVIER DELCAYROU

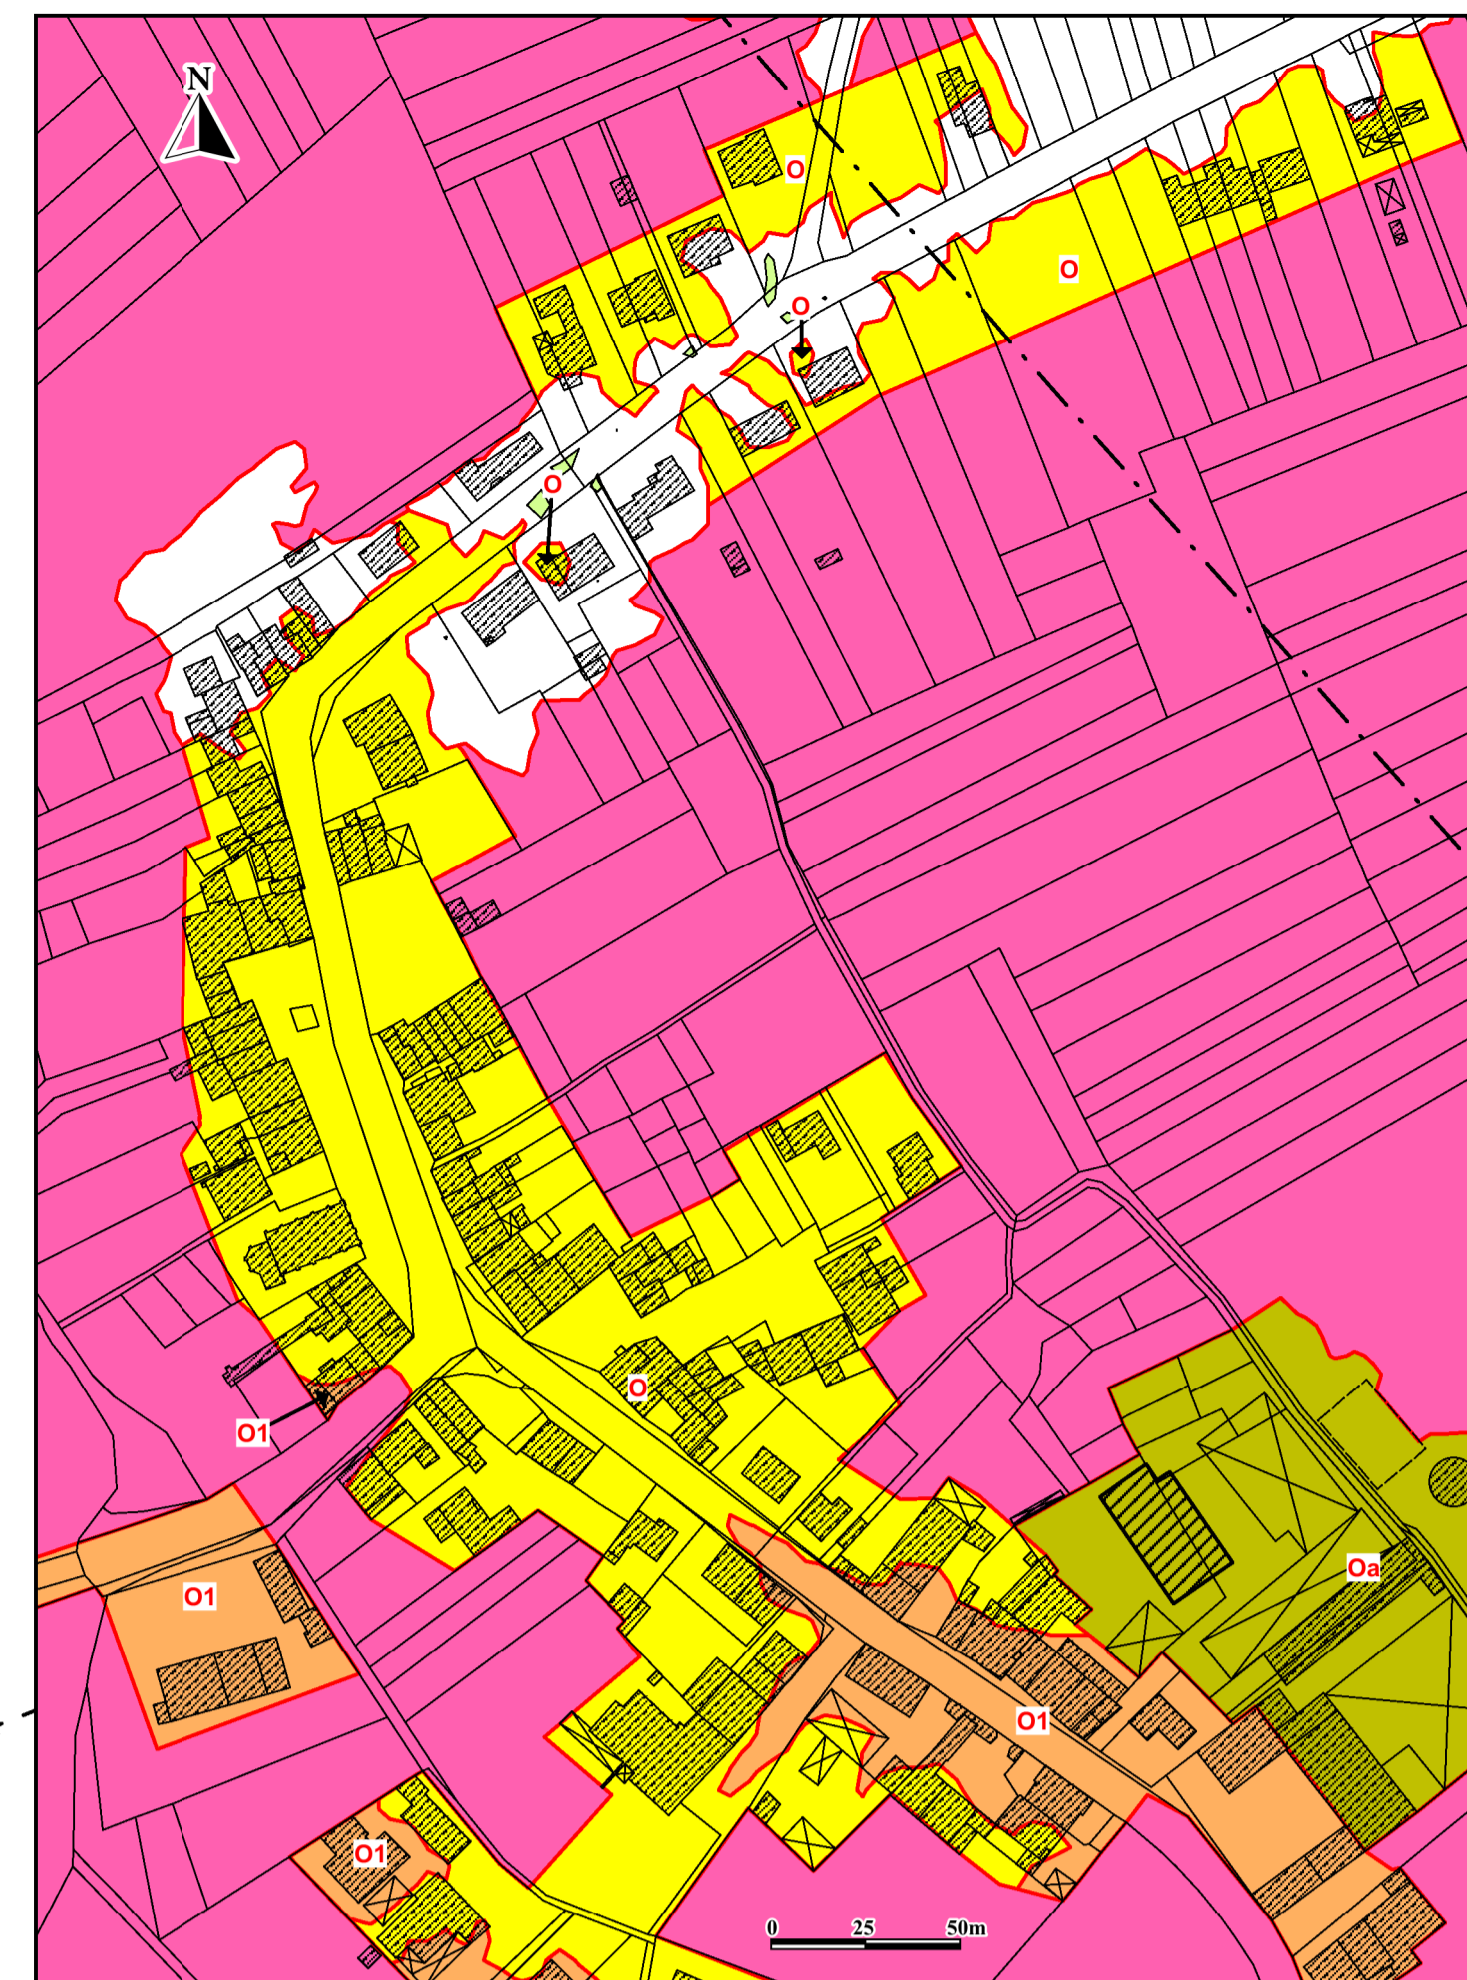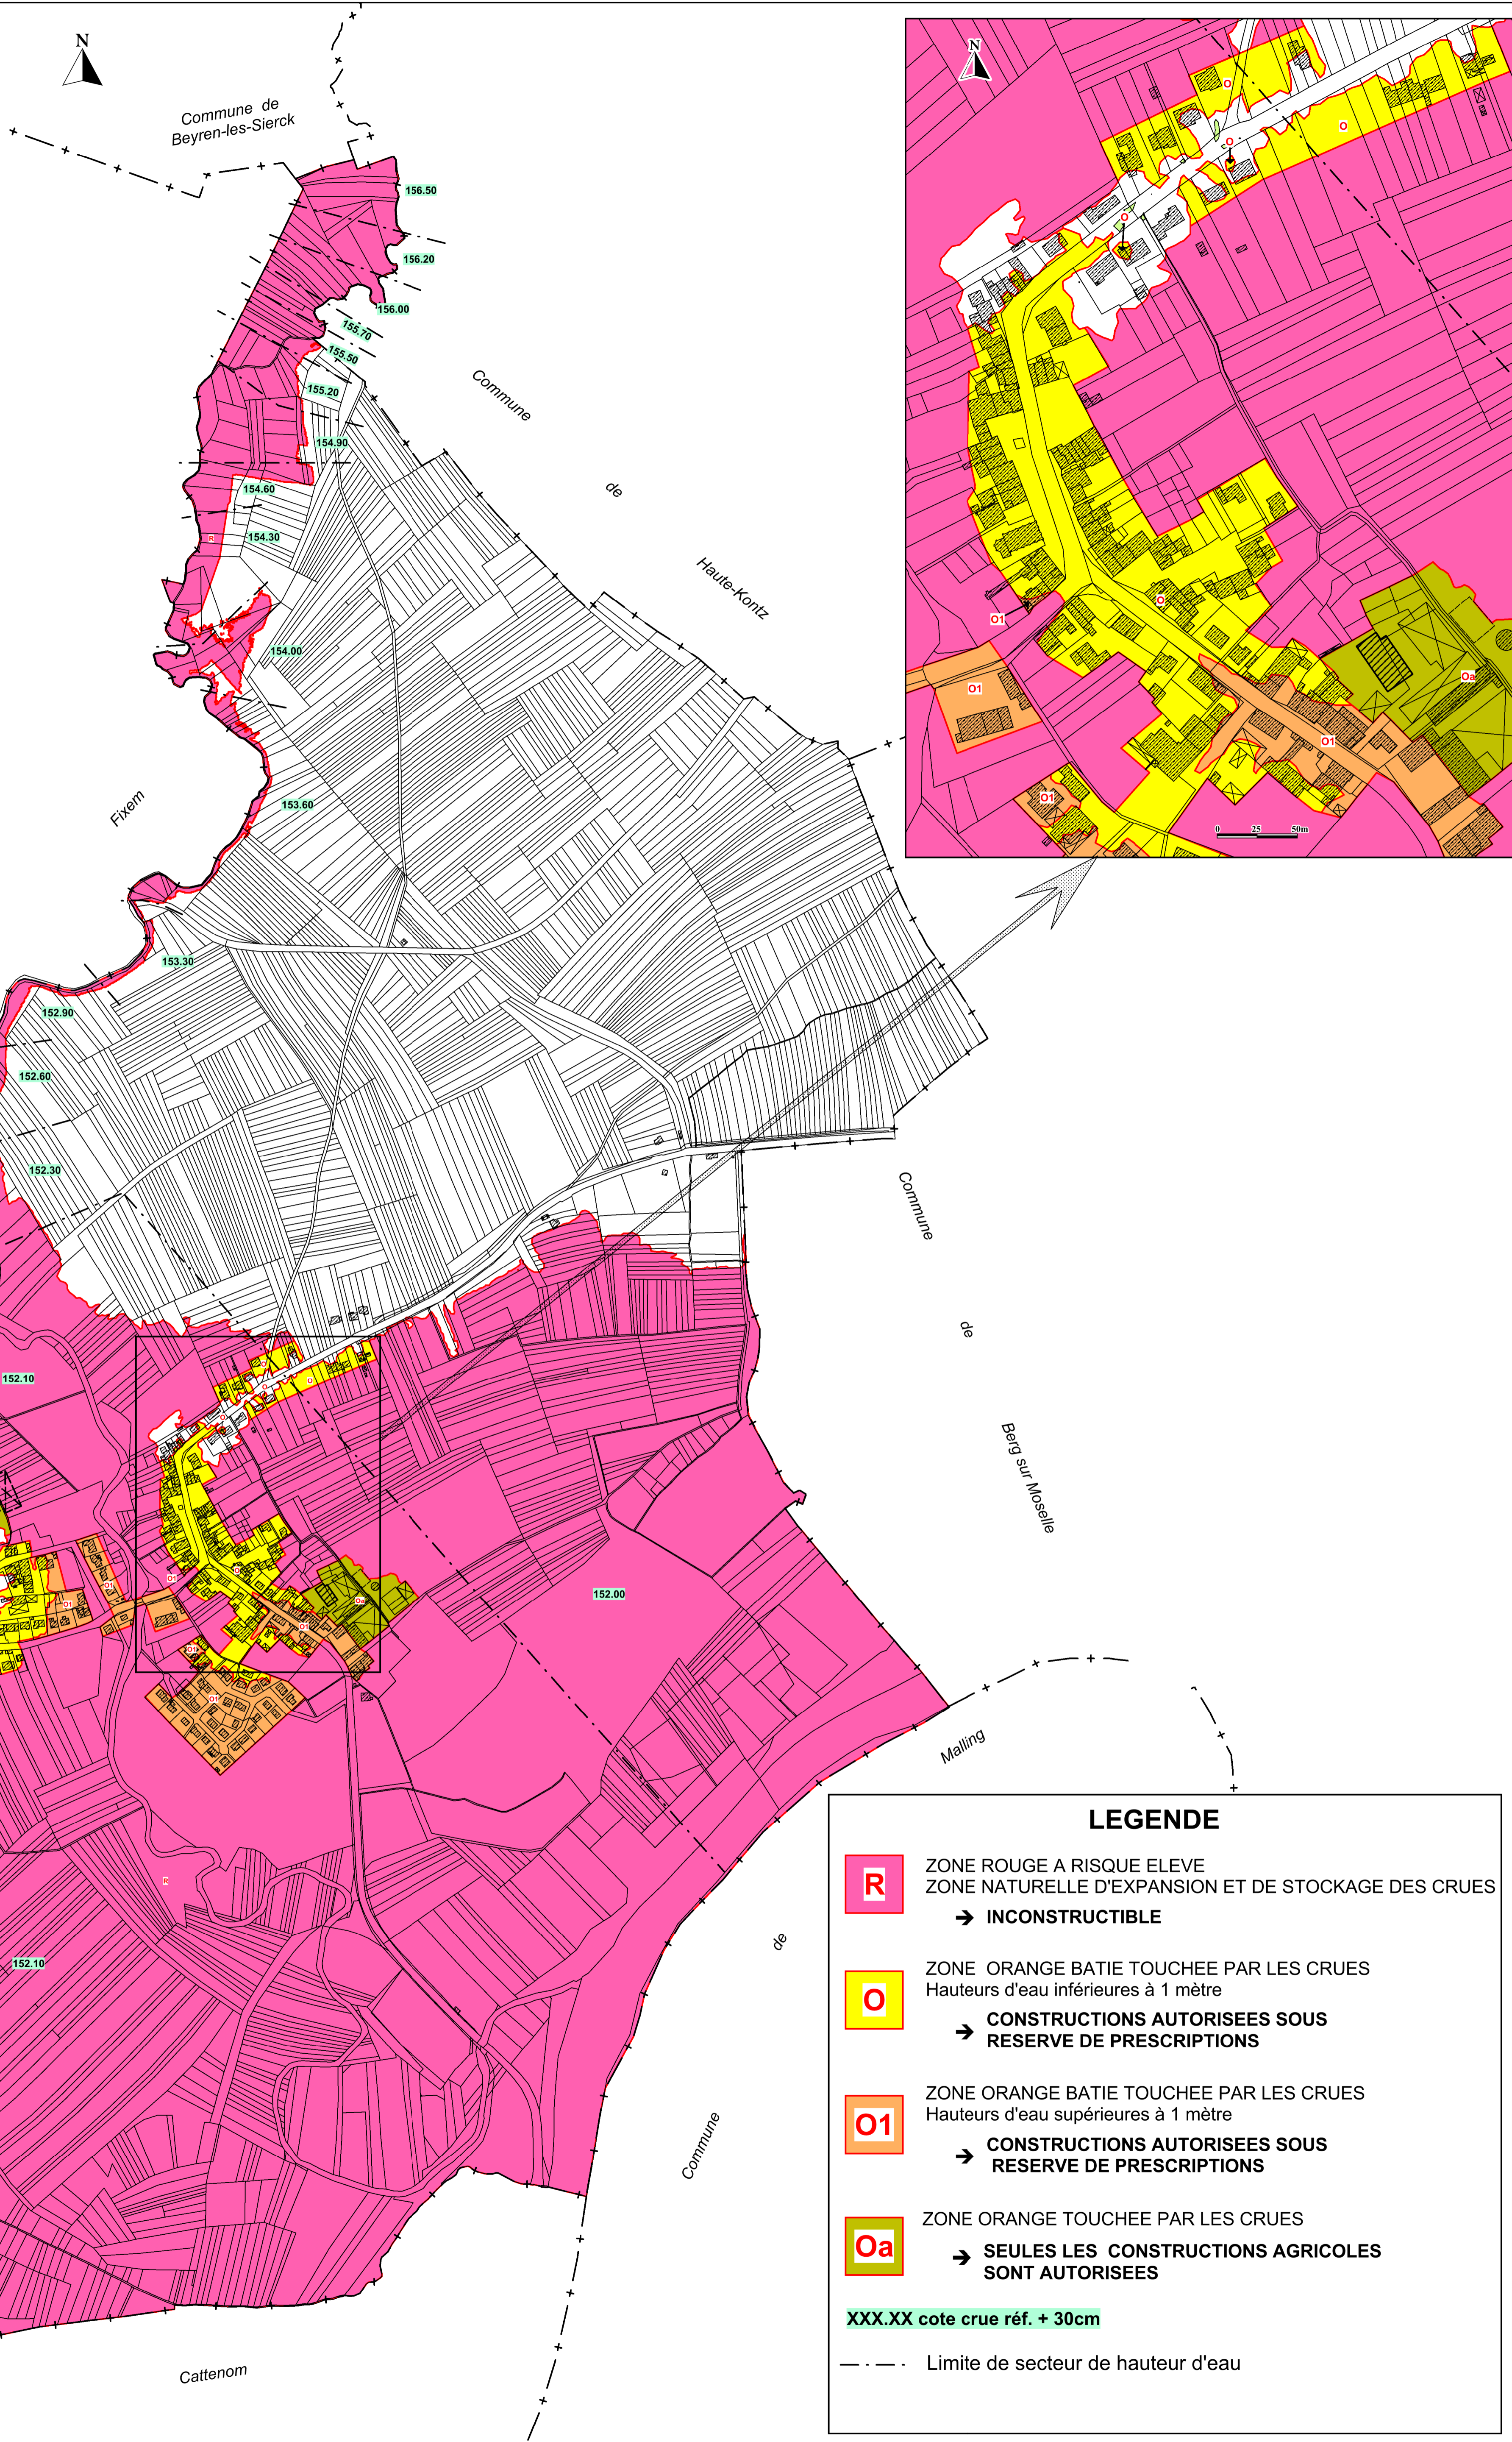

### LEGENDE

- R** ZONE ROUGE A RISQUE ELEVE  
ZONE NATURELLE D'EXPANSION ET DE STOCKAGE DES CRUES  
→ **INCONSTRUCTIBLE**
- O** ZONE ORANGE BATIE TOUCHEE PAR LES CRUES  
Hauteurs d'eau inférieures à 1 mètre  
→ **CONSTRUCTIONS AUTORISEES SOUS RESERVE DE PRESCRIPTIONS**
- O1** ZONE ORANGE BATIE TOUCHEE PAR LES CRUES  
Hauteurs d'eau supérieures à 1 mètre  
→ **CONSTRUCTIONS AUTORISEES SOUS RESERVE DE PRESCRIPTIONS**
- Oa** ZONE ORANGE TOUCHEE PAR LES CRUES  
→ **SEULES LES CONSTRUCTIONS AGRICOLES SONT AUTORISEES**

**XXX.XX cote crue réf. + 30cm**

--- Limite de secteur de hauteur d'eau