COMMUNE DE FOLKLING – GAUBIVING

Plan Local d'Urbanisme

Schéma des réseaux d'eau

Planche 1

l'Atelier des Territoires

JUILLET 2009

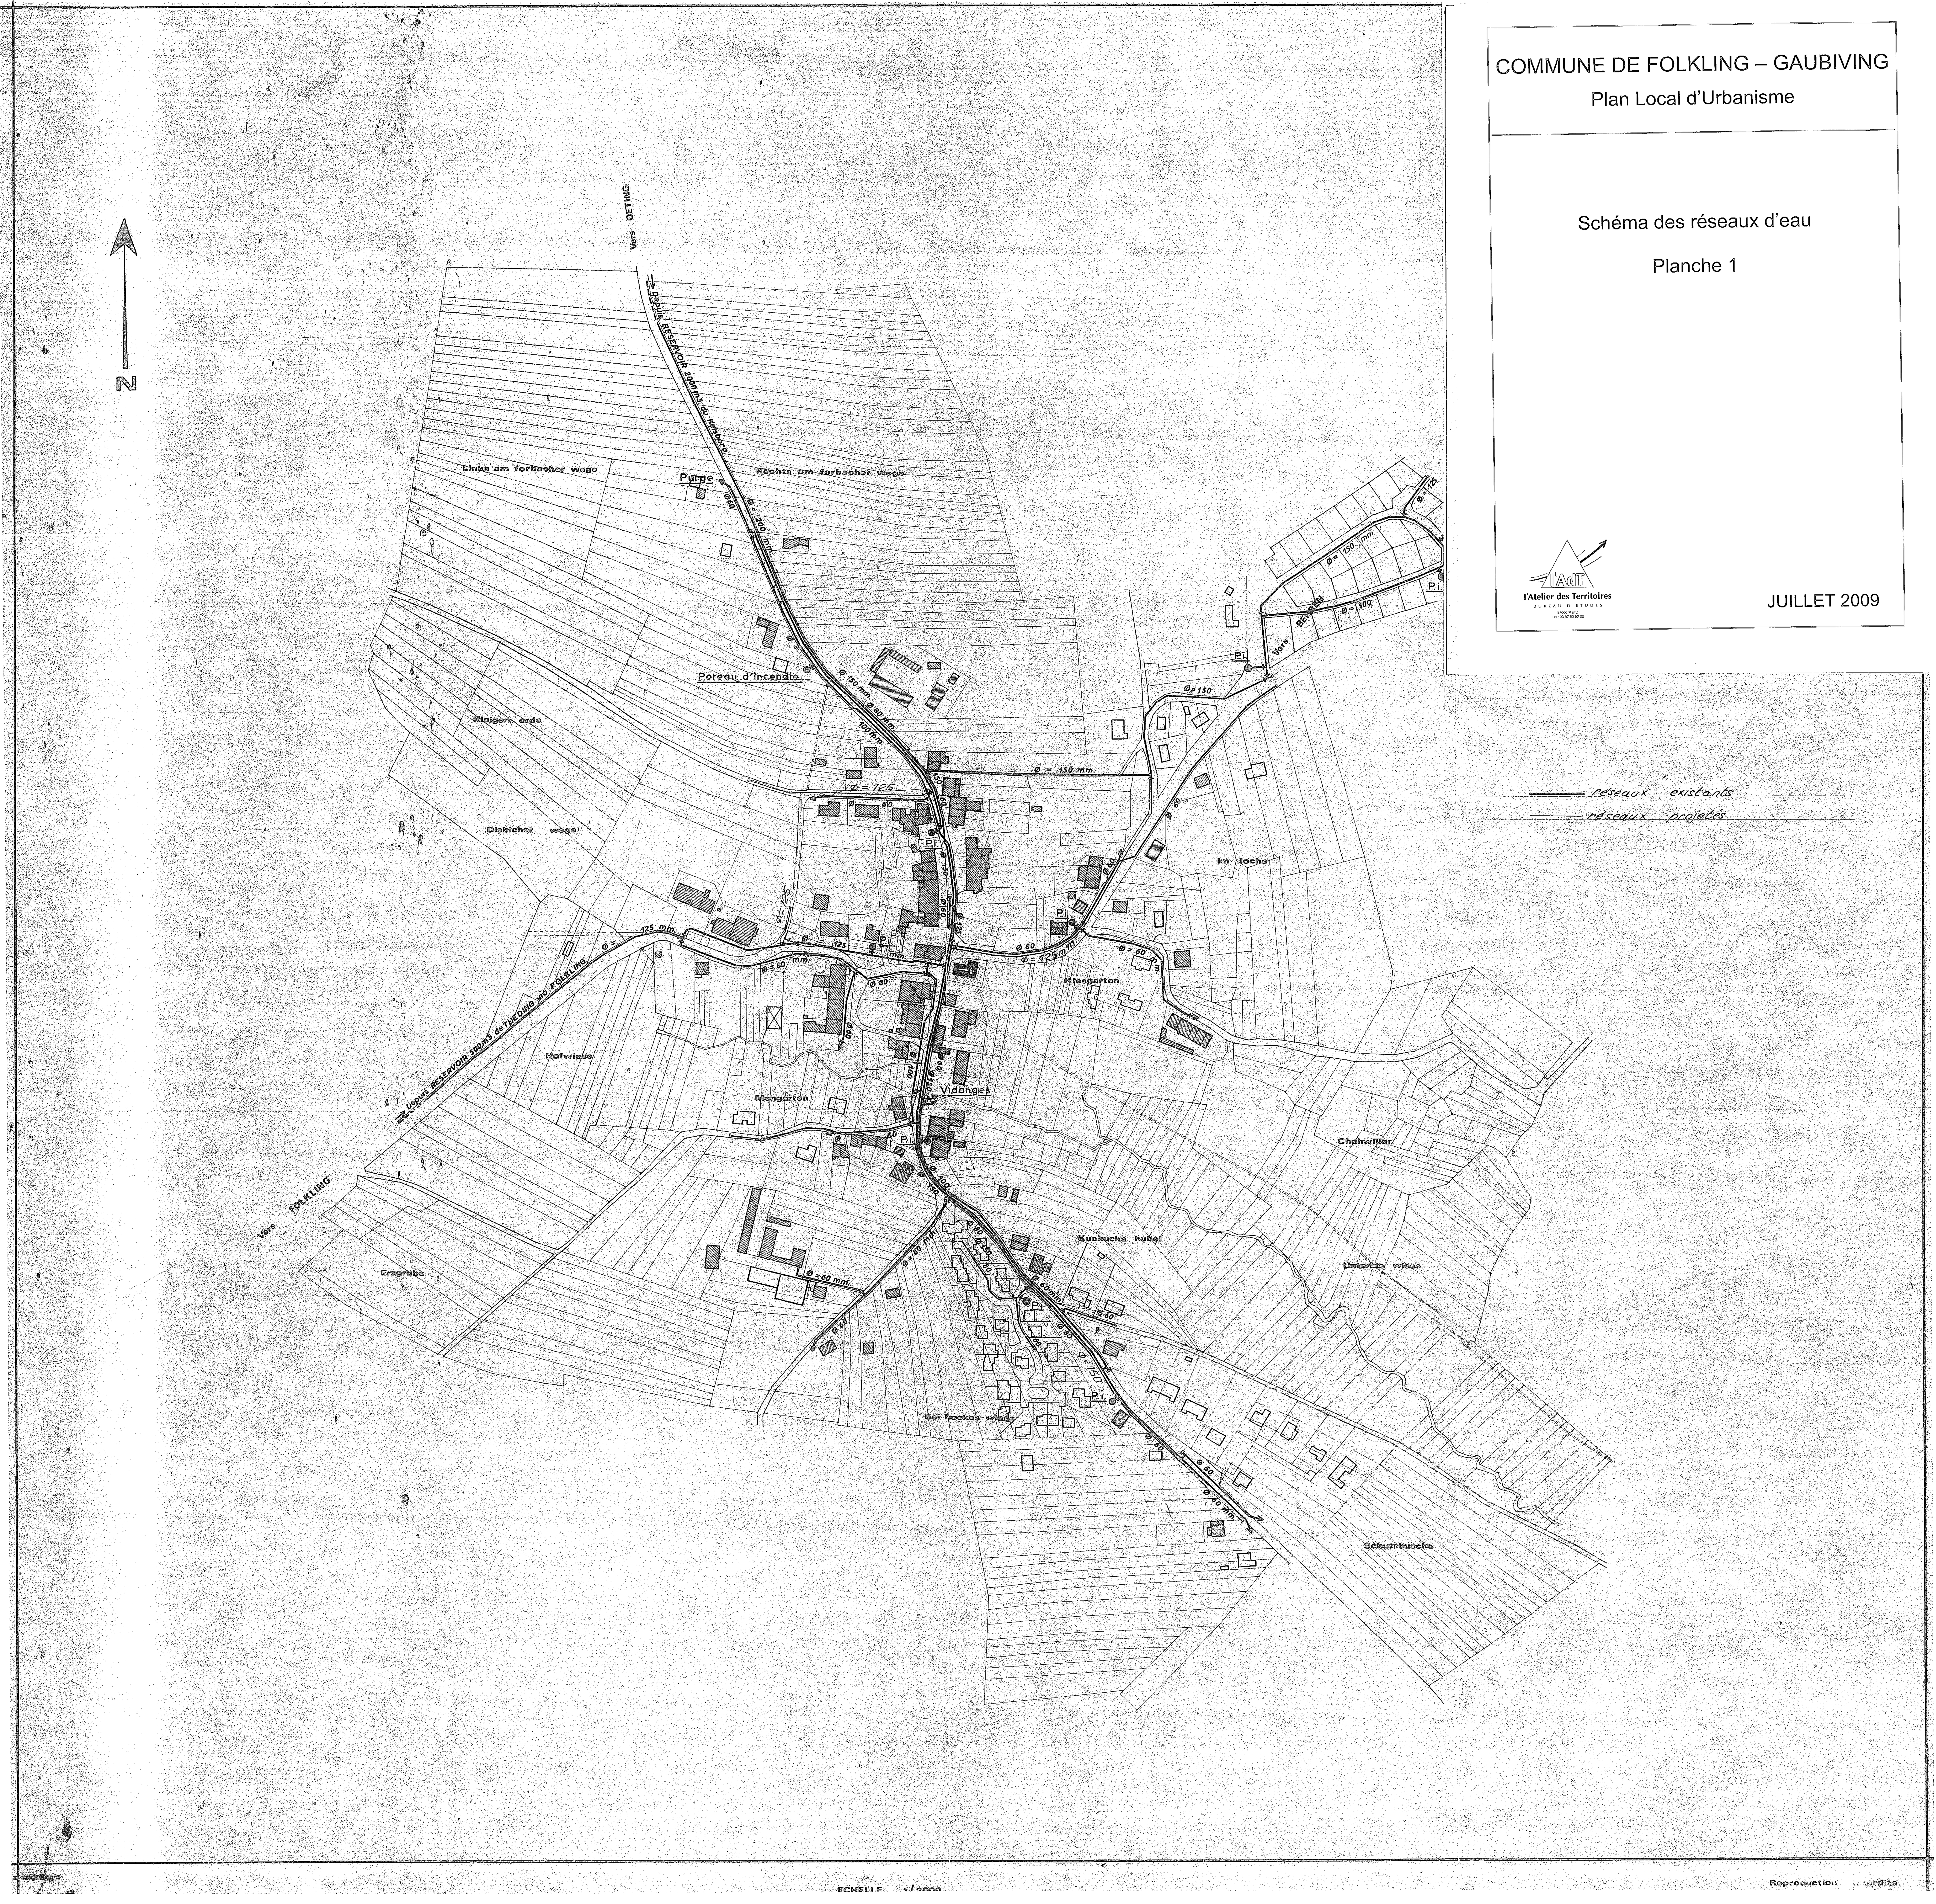

Reproduction interdite