

Bureau d'études ECOLOR
7, place A. Schweitzer
57 930 FENETRANGE

Commune
de Colmen

ANNEXES SANITAIRES


CARTE COMMUNALE

Echelle 1/2000



Document annexé à la Délibération du Conseil Communautaire
de la Communauté de Communes du Bouzonvillois du 19 décembre 2016

Approbation de la carte communale
par Arrêté Préfectoral n°2017-DDT57/SABE/PAU-02 du 24 février 2017

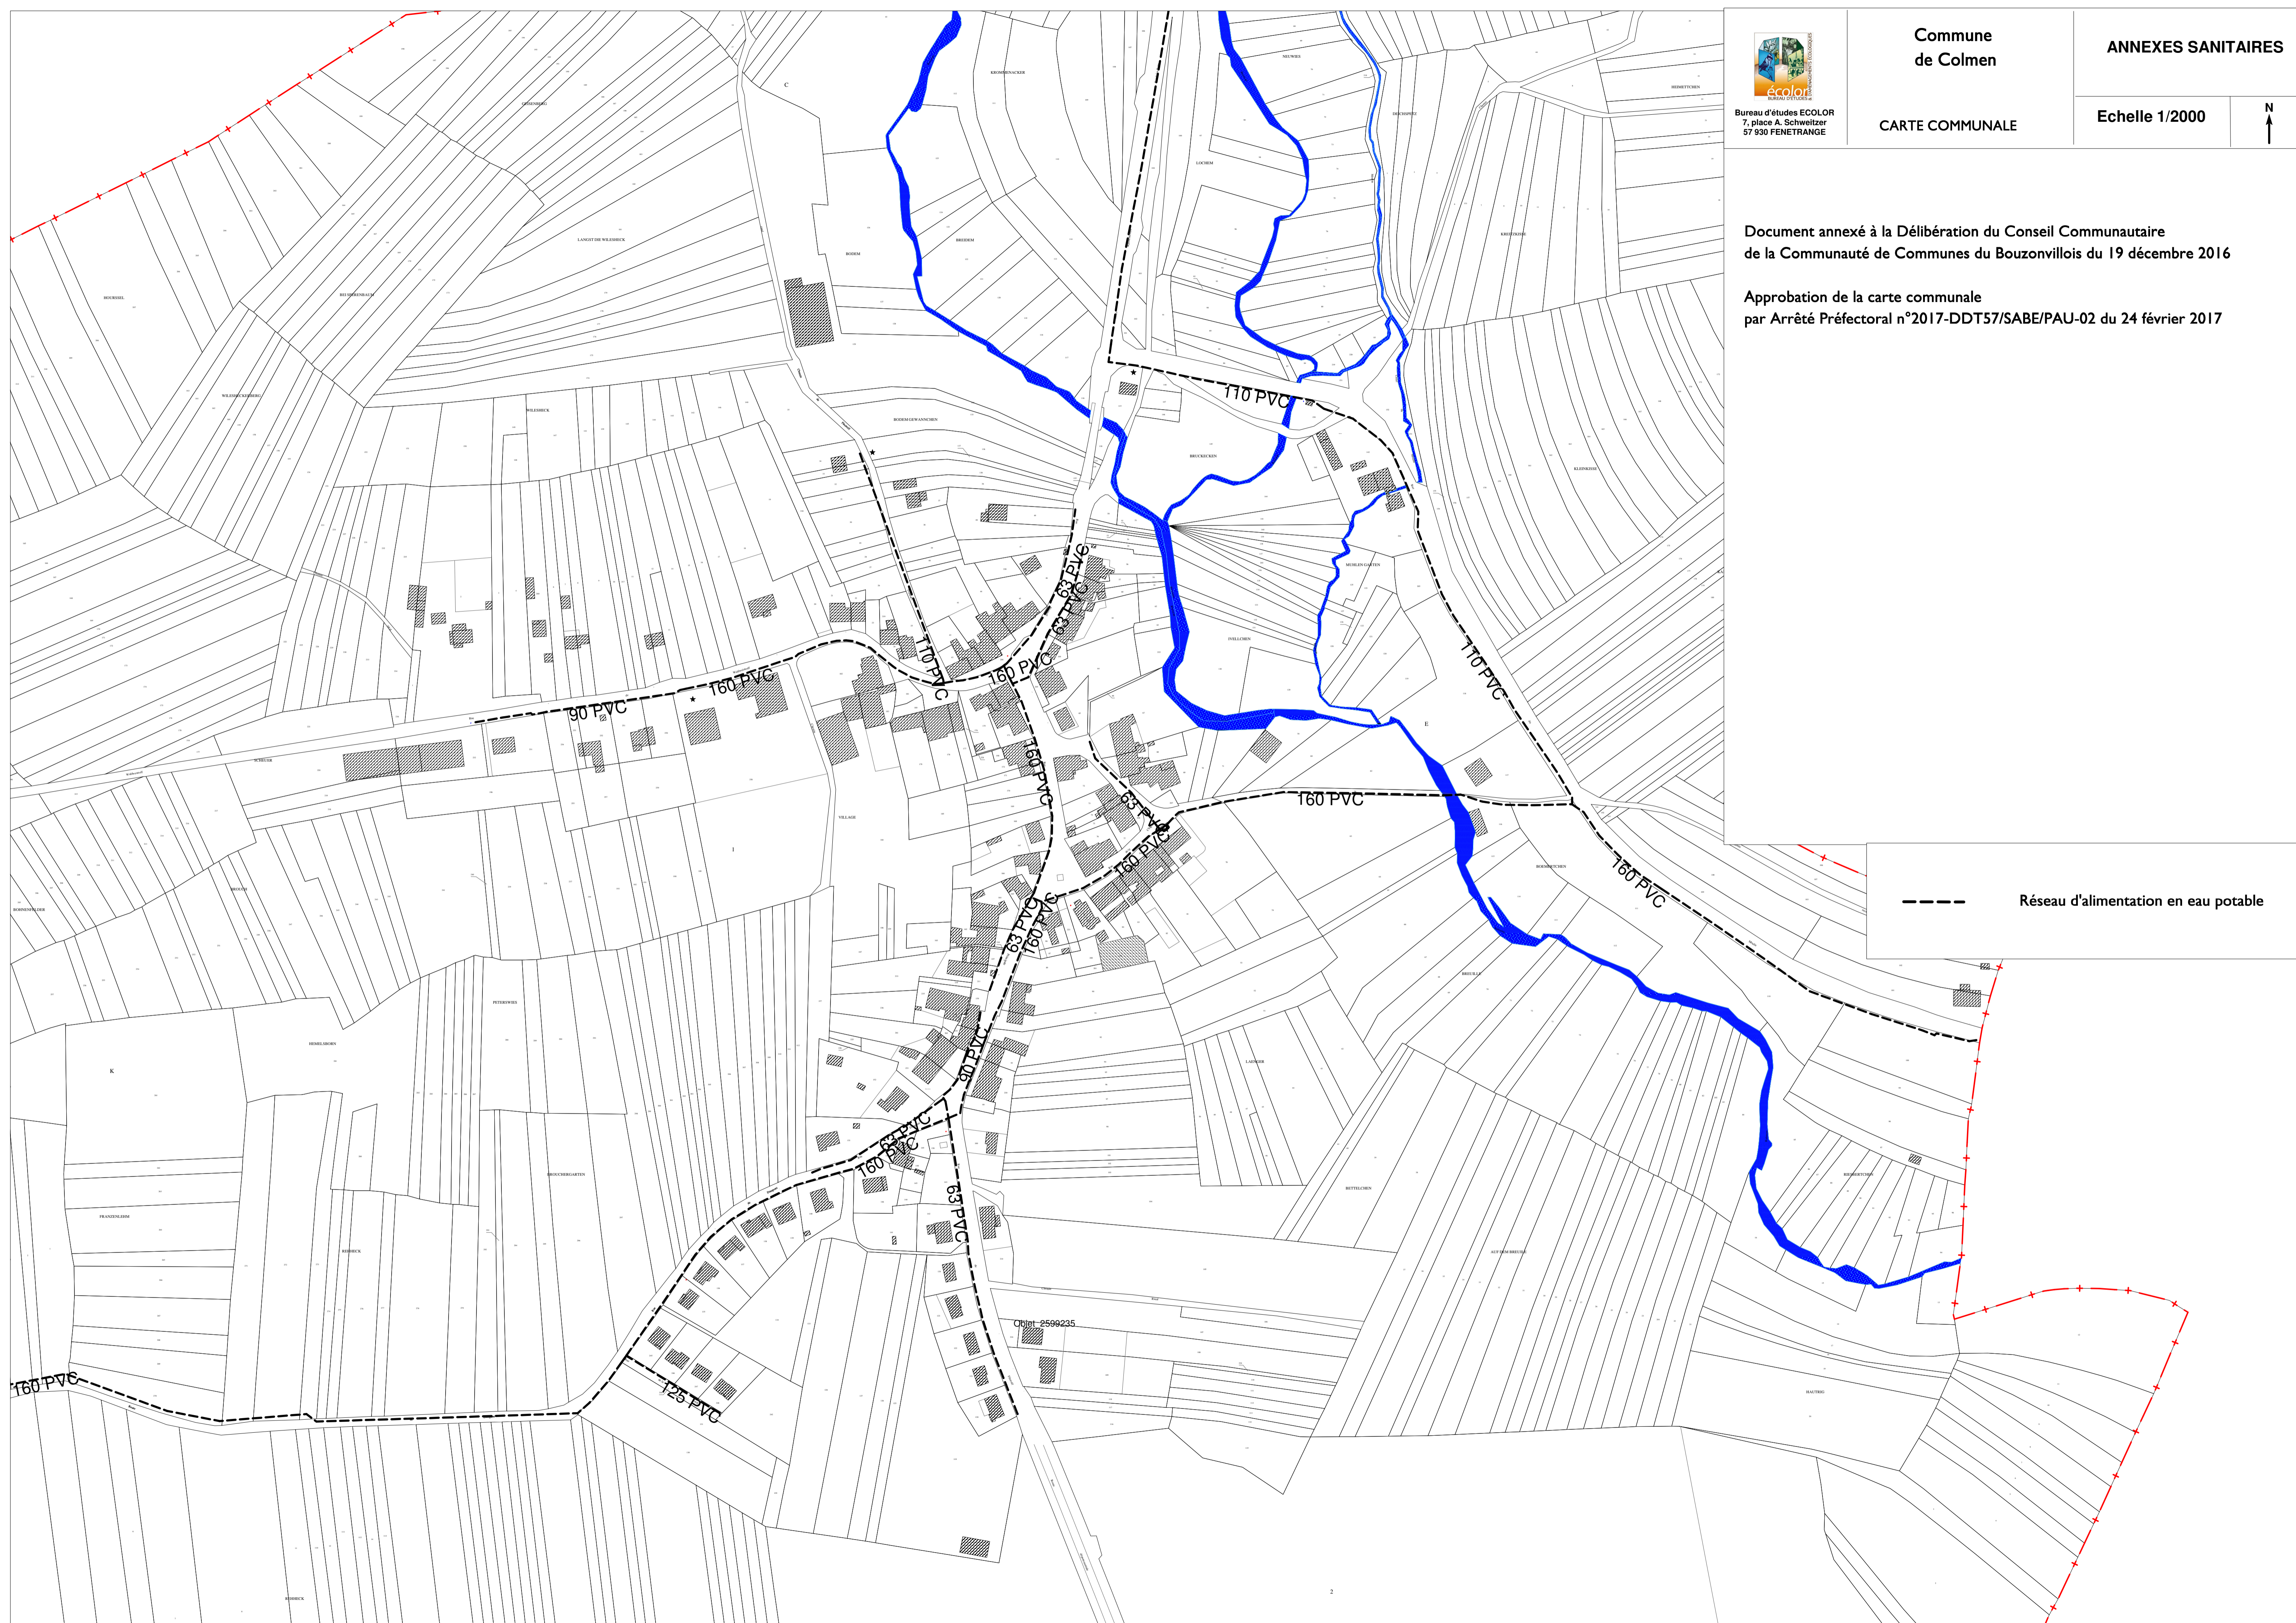

----- Réseau d'alimentation en eau potable