
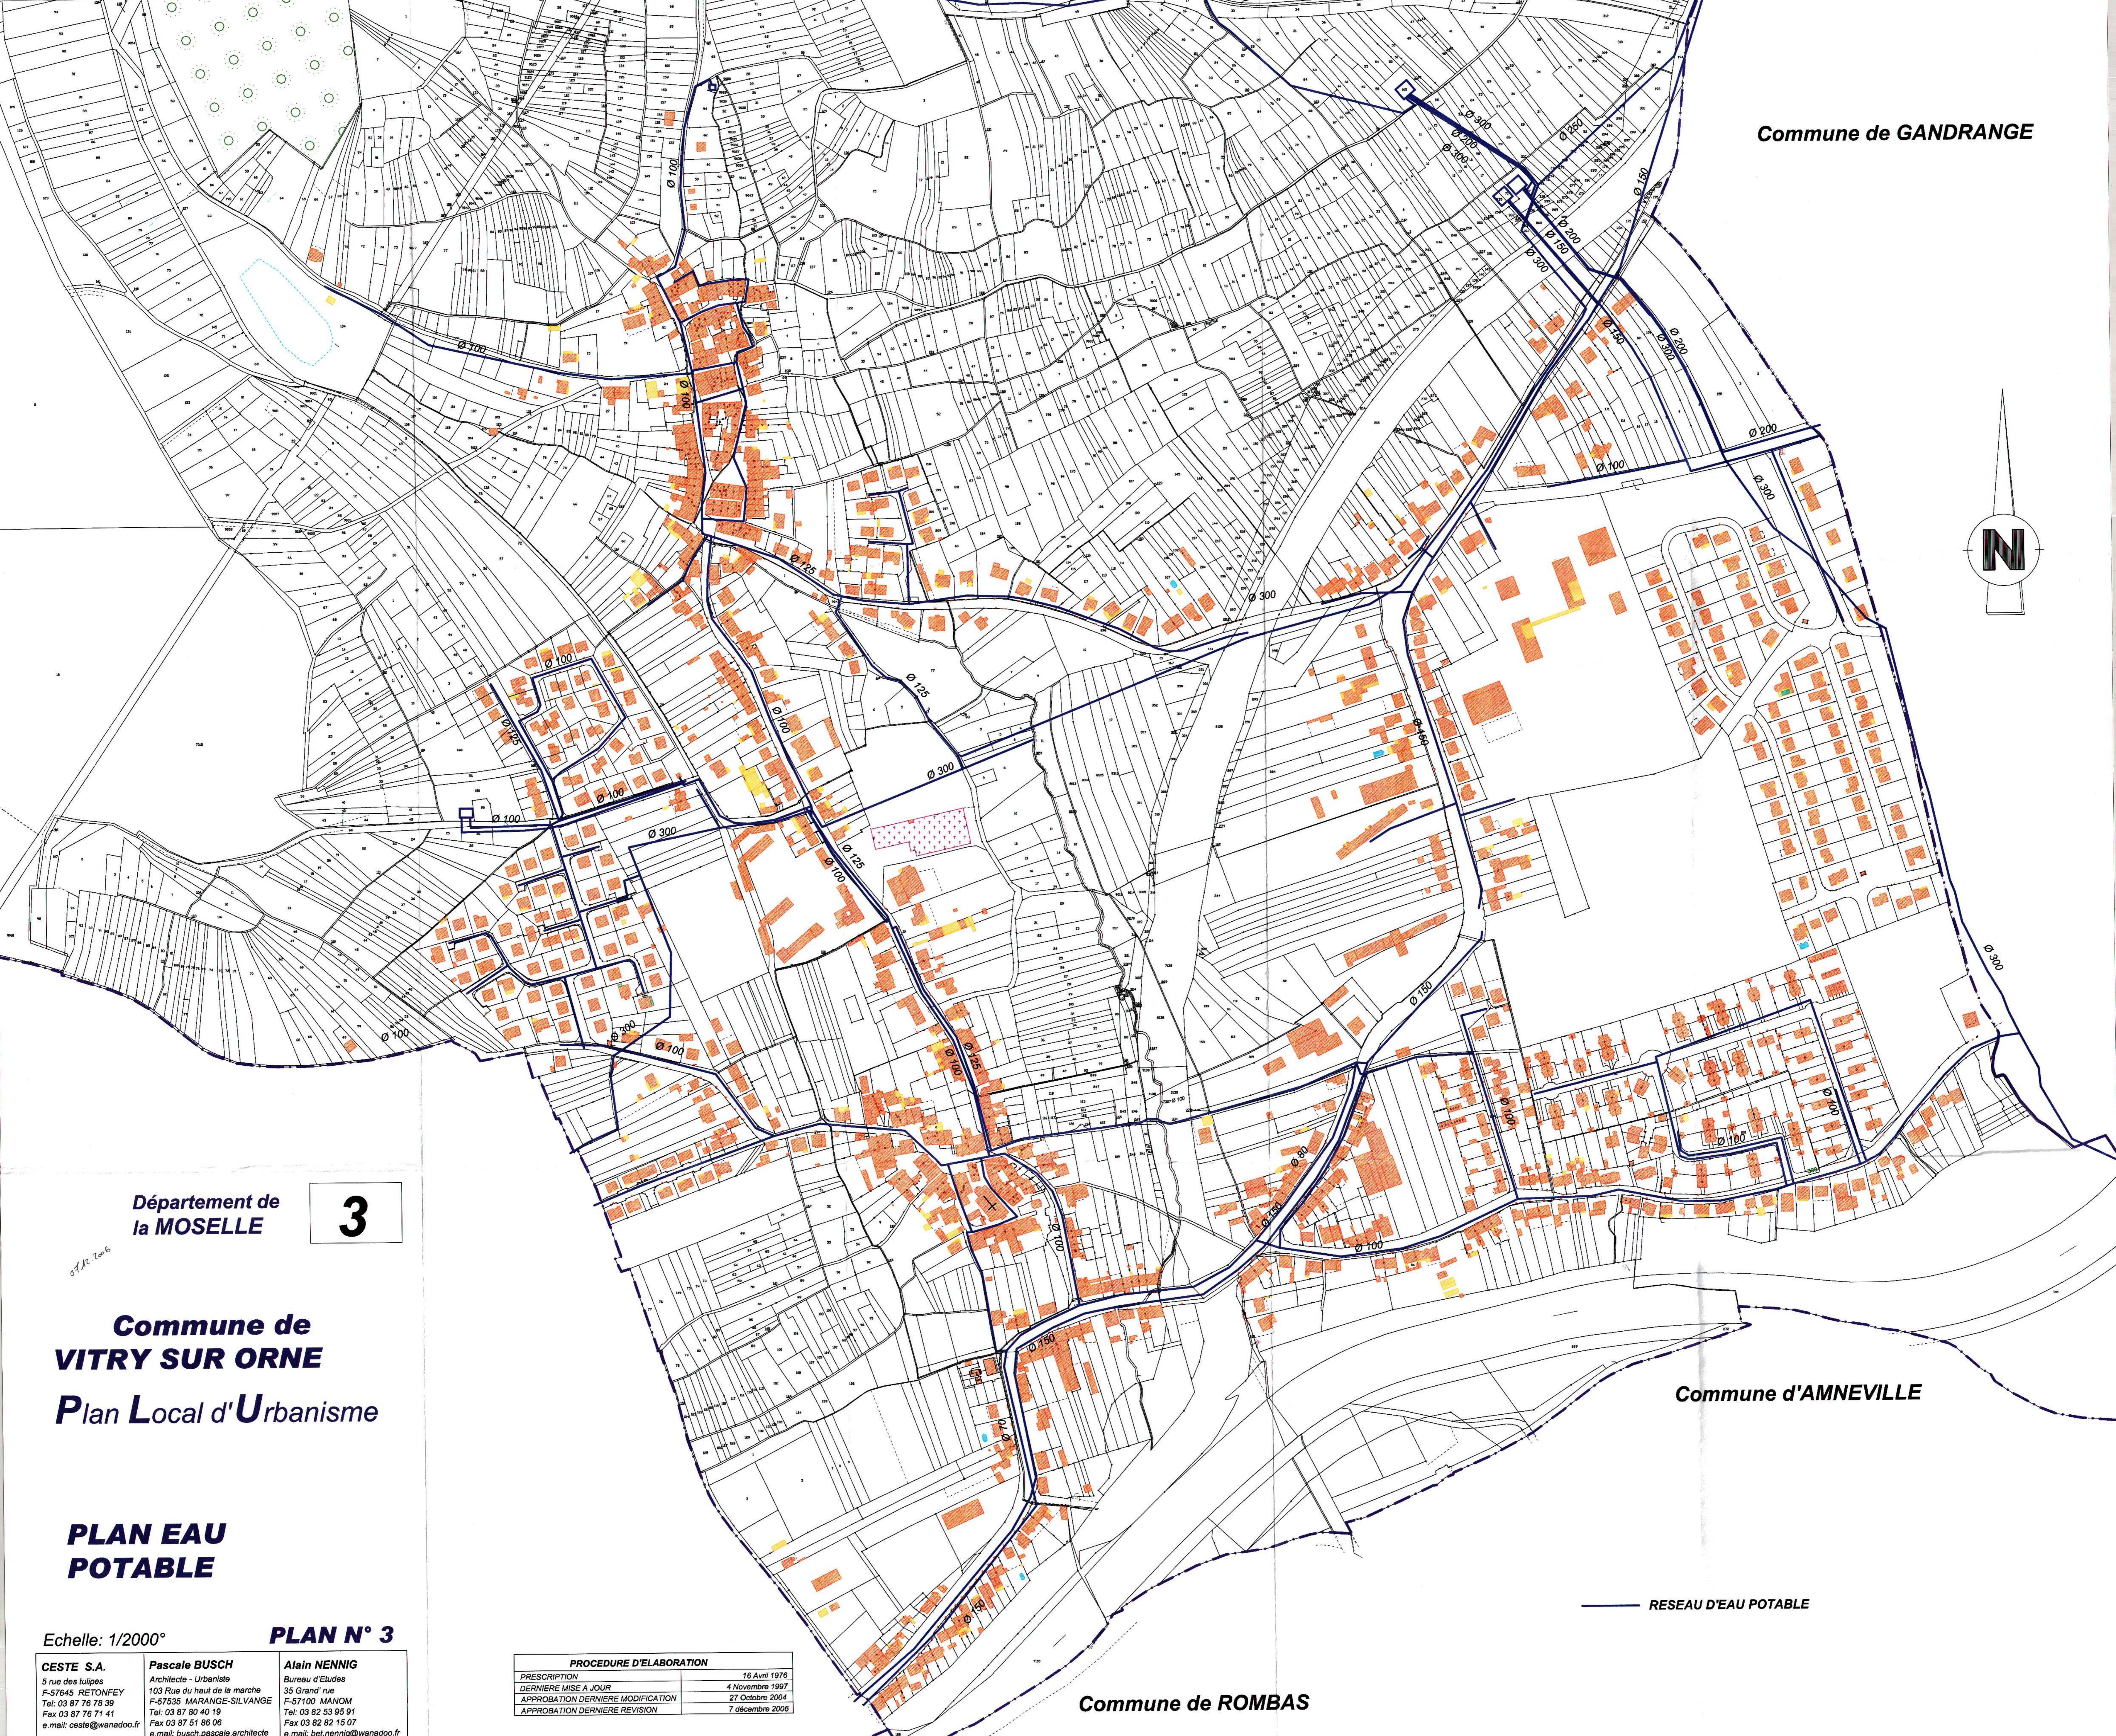


Commune de GANDRANGE

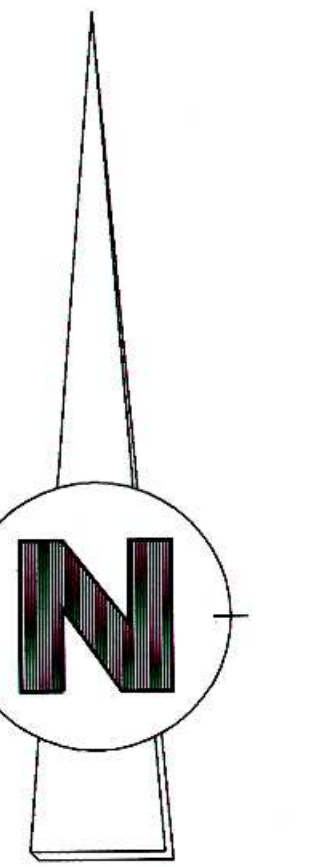

Département de la MOSELLE

3

Commune de VITRY SUR ORNE
Plan Local d'Urbanisme

PLAN EAU POTABLE

Commune d'AMNEVILLE

RESEAU D'EAU POTABLE

Commune de ROMBAS

Echelle: 1/2000°

PLAN N° 3

CESTE S.A. 5 rue des tulipes F-57645 RETONFEY Tel: 03 87 76 78 39 Fax 03 87 76 71 41 e.mail: ceste@wanadoo.fr	Pascale BUSCH Architecte - Urbaniste 103 Rue du haut de la marche F-57535 MARANGE-SILVANGE Tel: 03 87 80 40 19 Fax 03 87 51 86 06 e.mail: busch.pascale.architecte@wanadoo.fr	Alain NENNIG Bureau d'Etudes 35 Grand' rue F-57100 MANOM Tel: 03 82 53 95 91 Fax 03 82 82 15 97 e.mail: bet.nennig@wanadoo.fr
---	--	--

PROCEDURE D'ELABORATION	
PRESCRIPTION	16 Avril 1976
DERNIERE MISE A JOUR	4 Novembre 1997
APPROBATION DERNIERE MODIFICATION	27 Octobre 2004
APPROBATION DERNIERE REVISION	7 décembre 2006