


LEGENDE

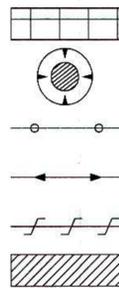

- A1 Servitudes relatives à la protection des bois et forêts soumis au régime forestier.
- AS1 Servitudes attachées à la protection des eaux potables.
- I3 Servitudes relatives à l'établissement des canalisations de transport et de distribution de Gaz.
- I4 Servitudes relatives à l'établissement des canalisations électriques.
- PT3 Servitudes relatives aux réseaux de communications téléphoniques et télégraphiques.
- T1 Zone ferroviaire en bordure de laquelle s'appliquent les servitudes instituées au profit du domaine public ferroviaire.
- T5 Servitudes aéronautiques de dégagement et de balisage Article L.281-1 et R.241-1 à R.243-3 du code de l'Aviation civile

PPRi
(Légende)

- ZONE BLEU DU PPRi DE LA BLIES
- ZONE JAUNE DU PPRi DE LA BLIES
- ZONE ORANGE DU PPRi DE LA BLIES


— LIMITE DES PROFILS

206.25 COTE DE RÉFÉRENCE ASSOCIÉES AUX SECTEURS
(Valeur exprimées en mètre dans le système IGN 69)

Pour info:

Servitudes non aedificandi (Art. 16.1 du traité du 16/12/1937) relatives à la frontière Franco-Allemande

- SERVITUDES REPORTÉES D'APRÈS LES DOCUMENTS FOURNIS PAR LES SERVICES GESTIONNAIRES DES DIFFÉRENTS RÉSEAUX.
- LA PRÉCISION DU REPORT EST RELATIVE A LA QUALITÉ DES DOCUMENTS TRANSMIS

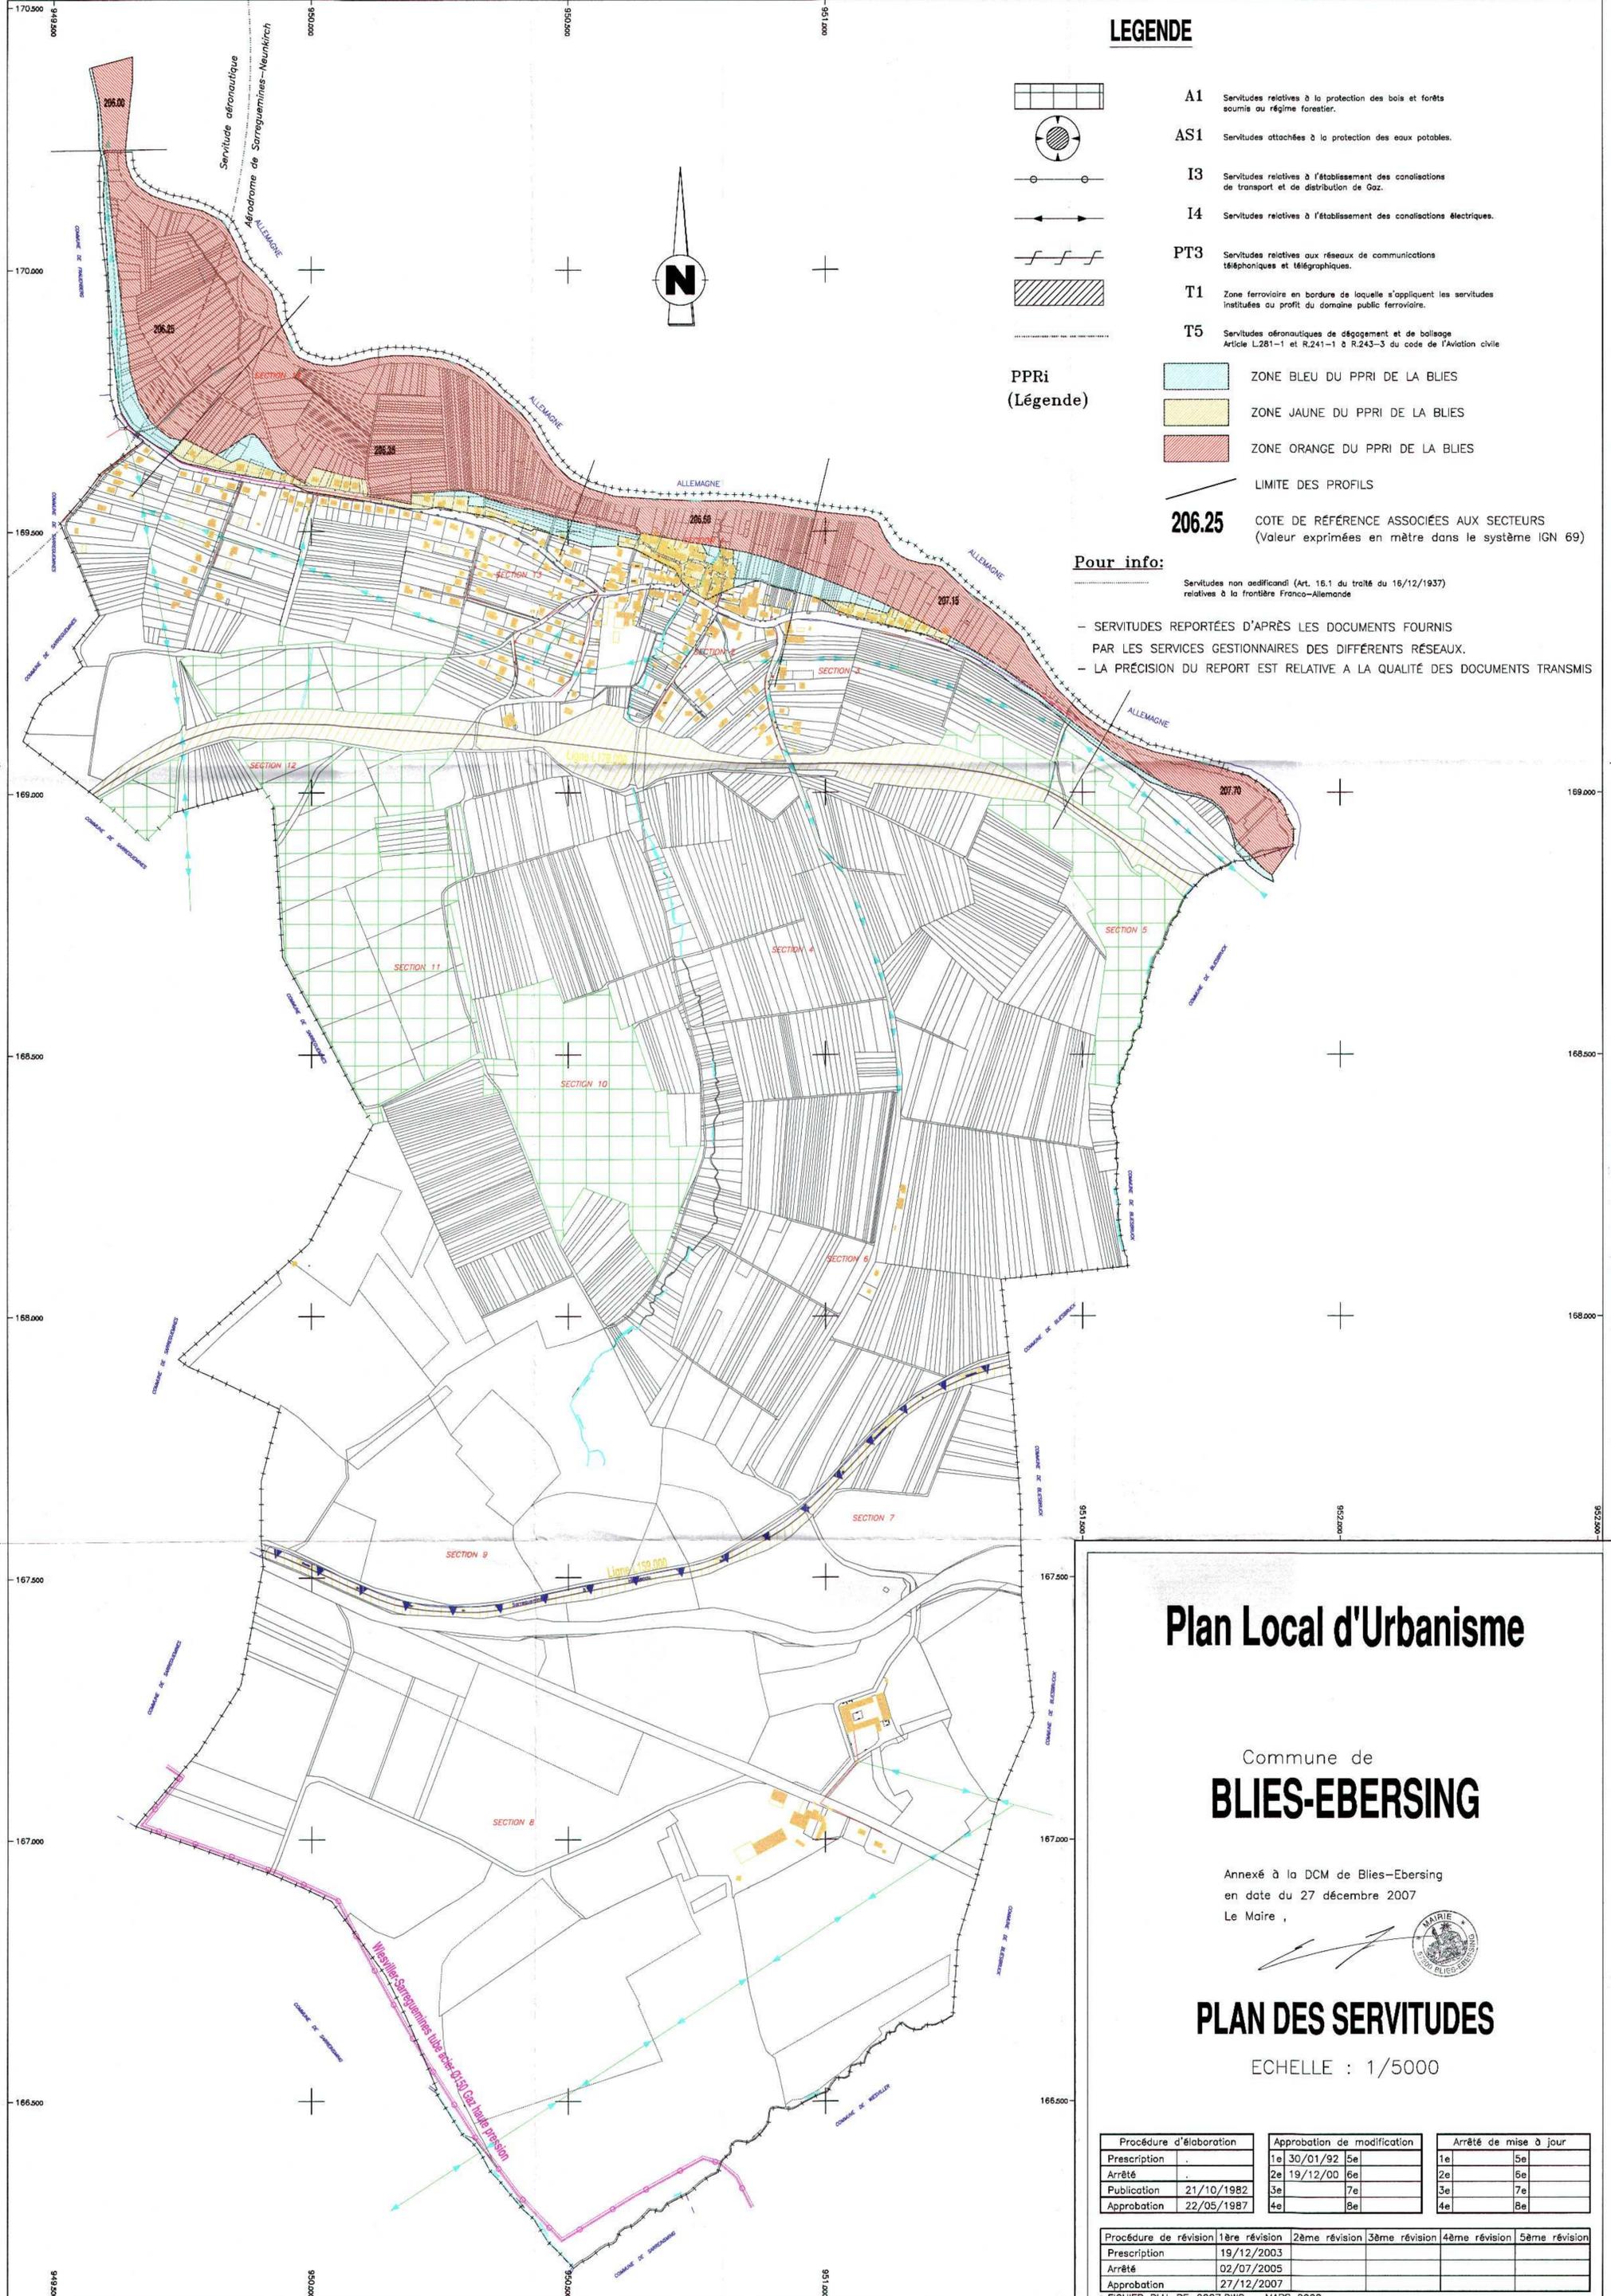

Plan Local d'Urbanisme

Commune de
BLIES-EBERSING

Annexé à la DCM de Blies-Ebersing
en date du 27 décembre 2007
Le Maire ,



PLAN DES SERVITUDES

ECHELLE : 1/5000

Procédure d'élaboration		Approbation de modification		Arrêté de mise à jour	
Prescription	1e 30/01/92	5e		1e	5e
Arrêté	2e 19/12/00	6e		2e	6e
Publication	3e 21/10/1982	7e		3e	7e
Approbation	4e 22/05/1987	8e		4e	8e

Procédure de révision		1ère révision	2ème révision	3ème révision	4ème révision	5ème révision
Prescription		19/12/2003				
Arrêté		02/07/2005				
Approbation		27/12/2007				

FICHER PLU-BE-2007.DWG - MARS 2008