
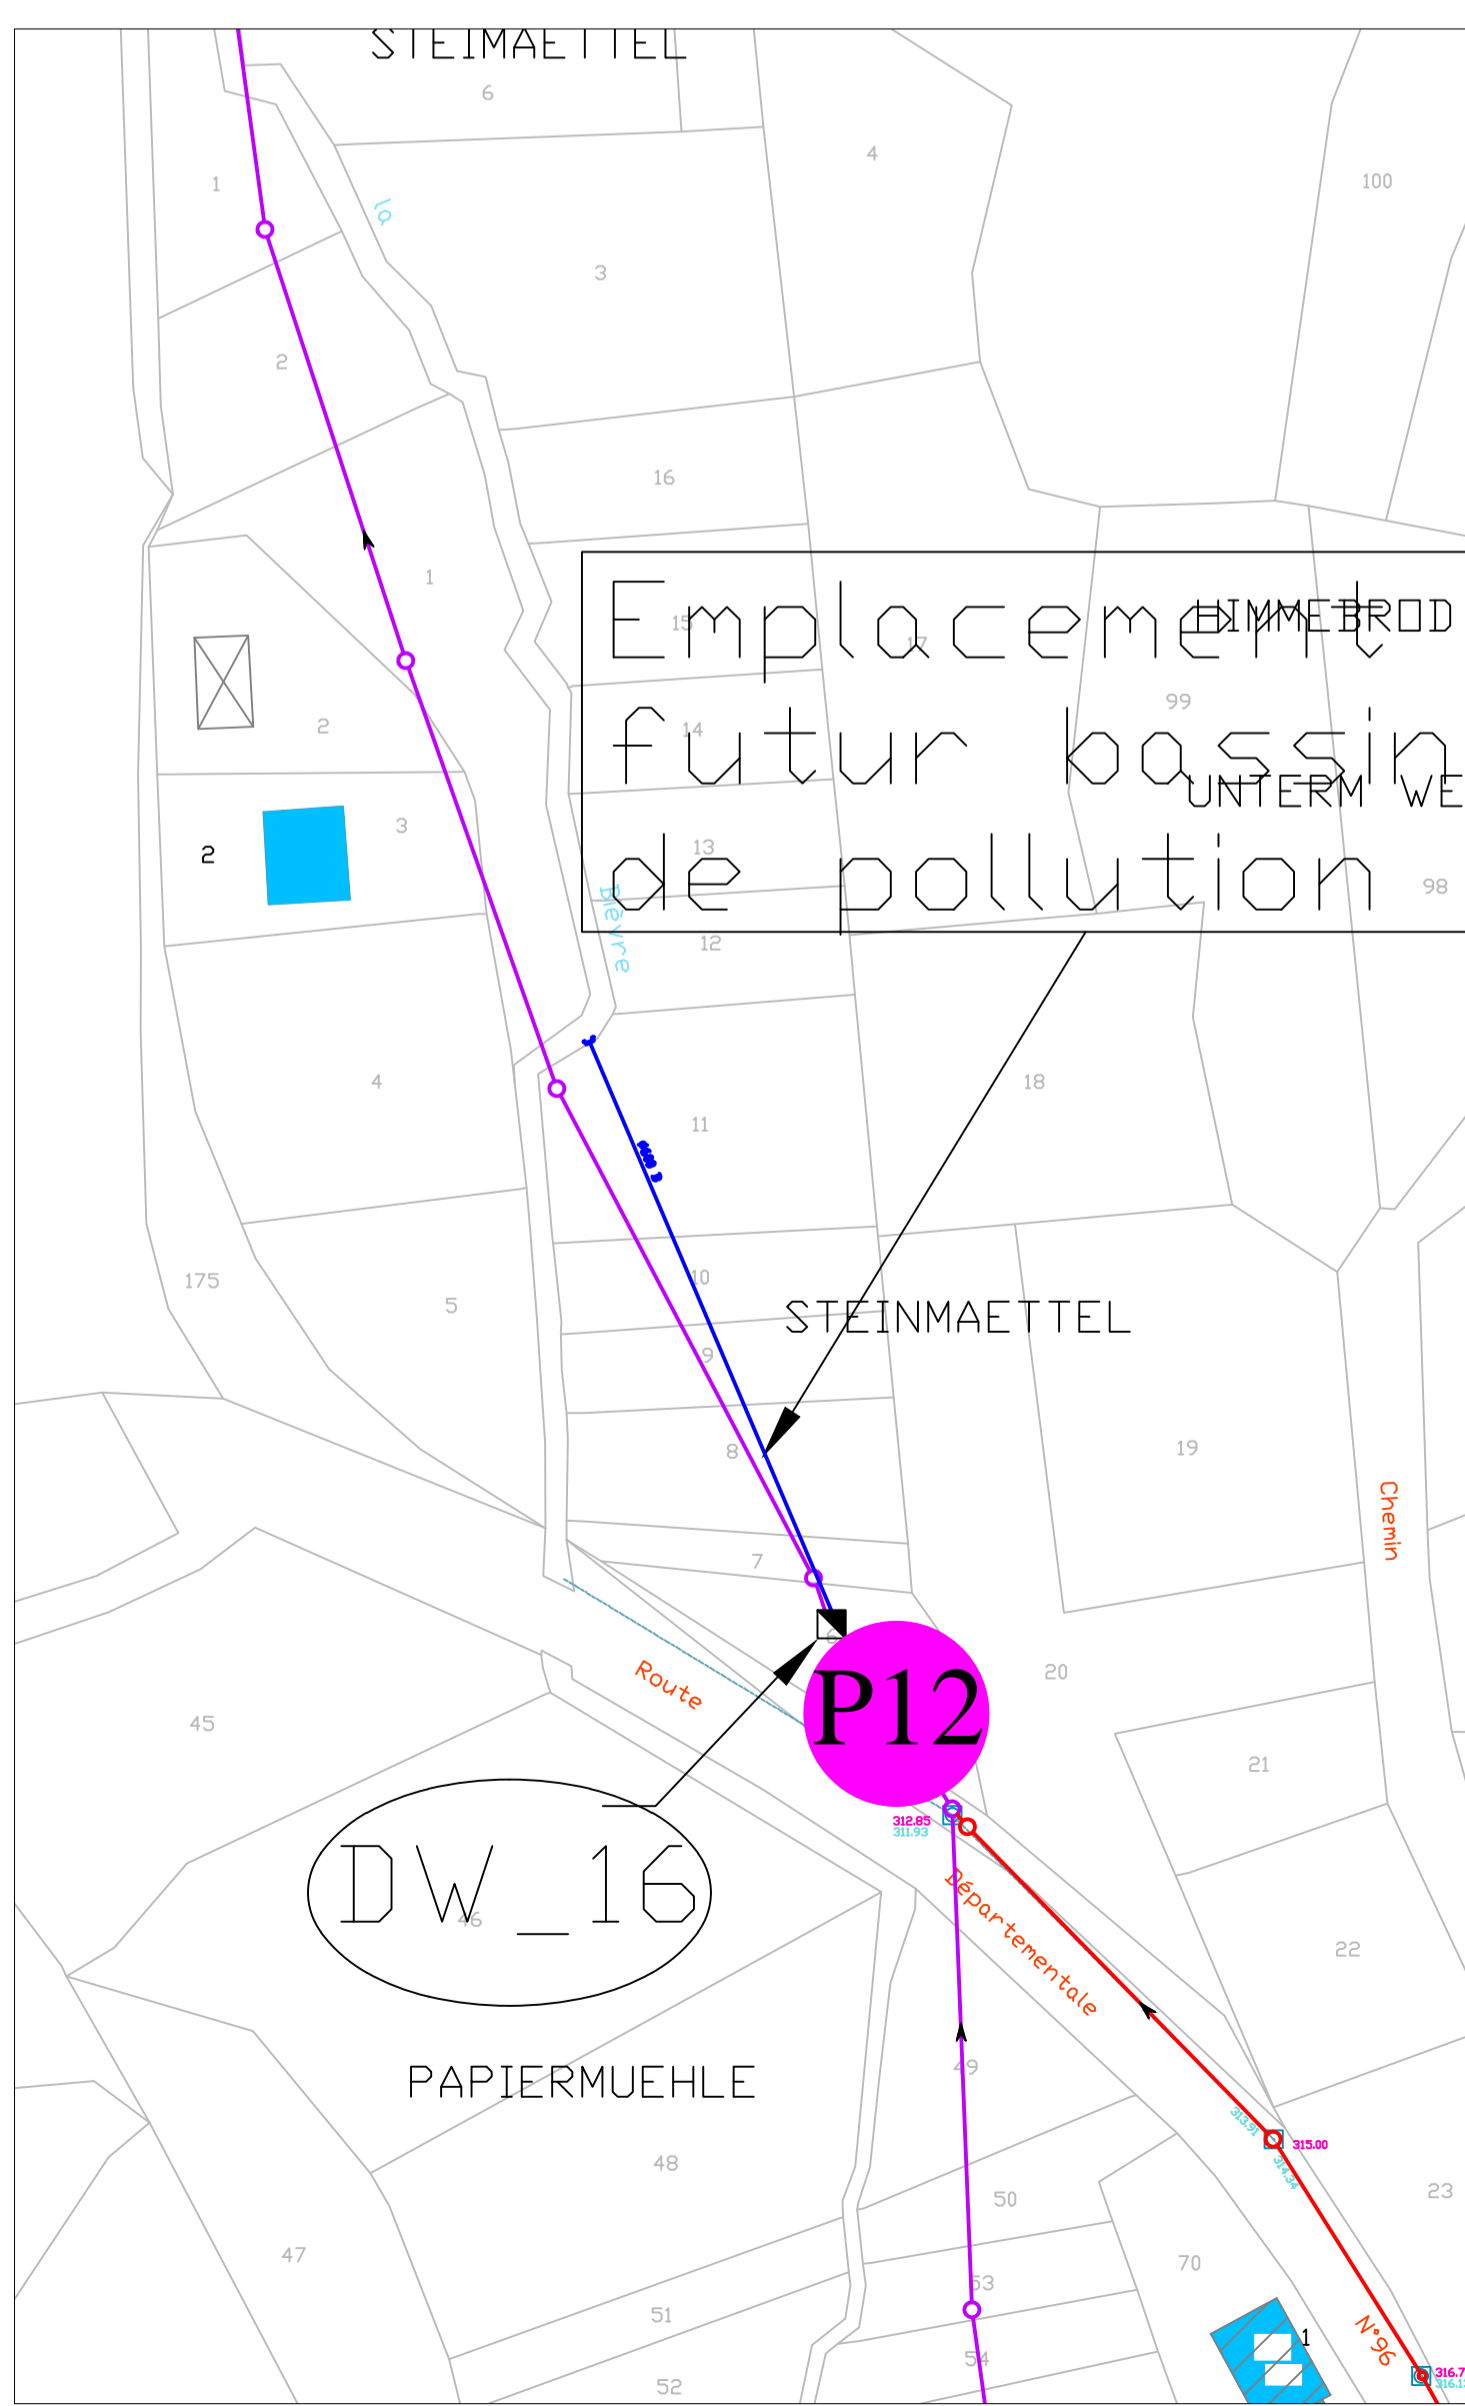
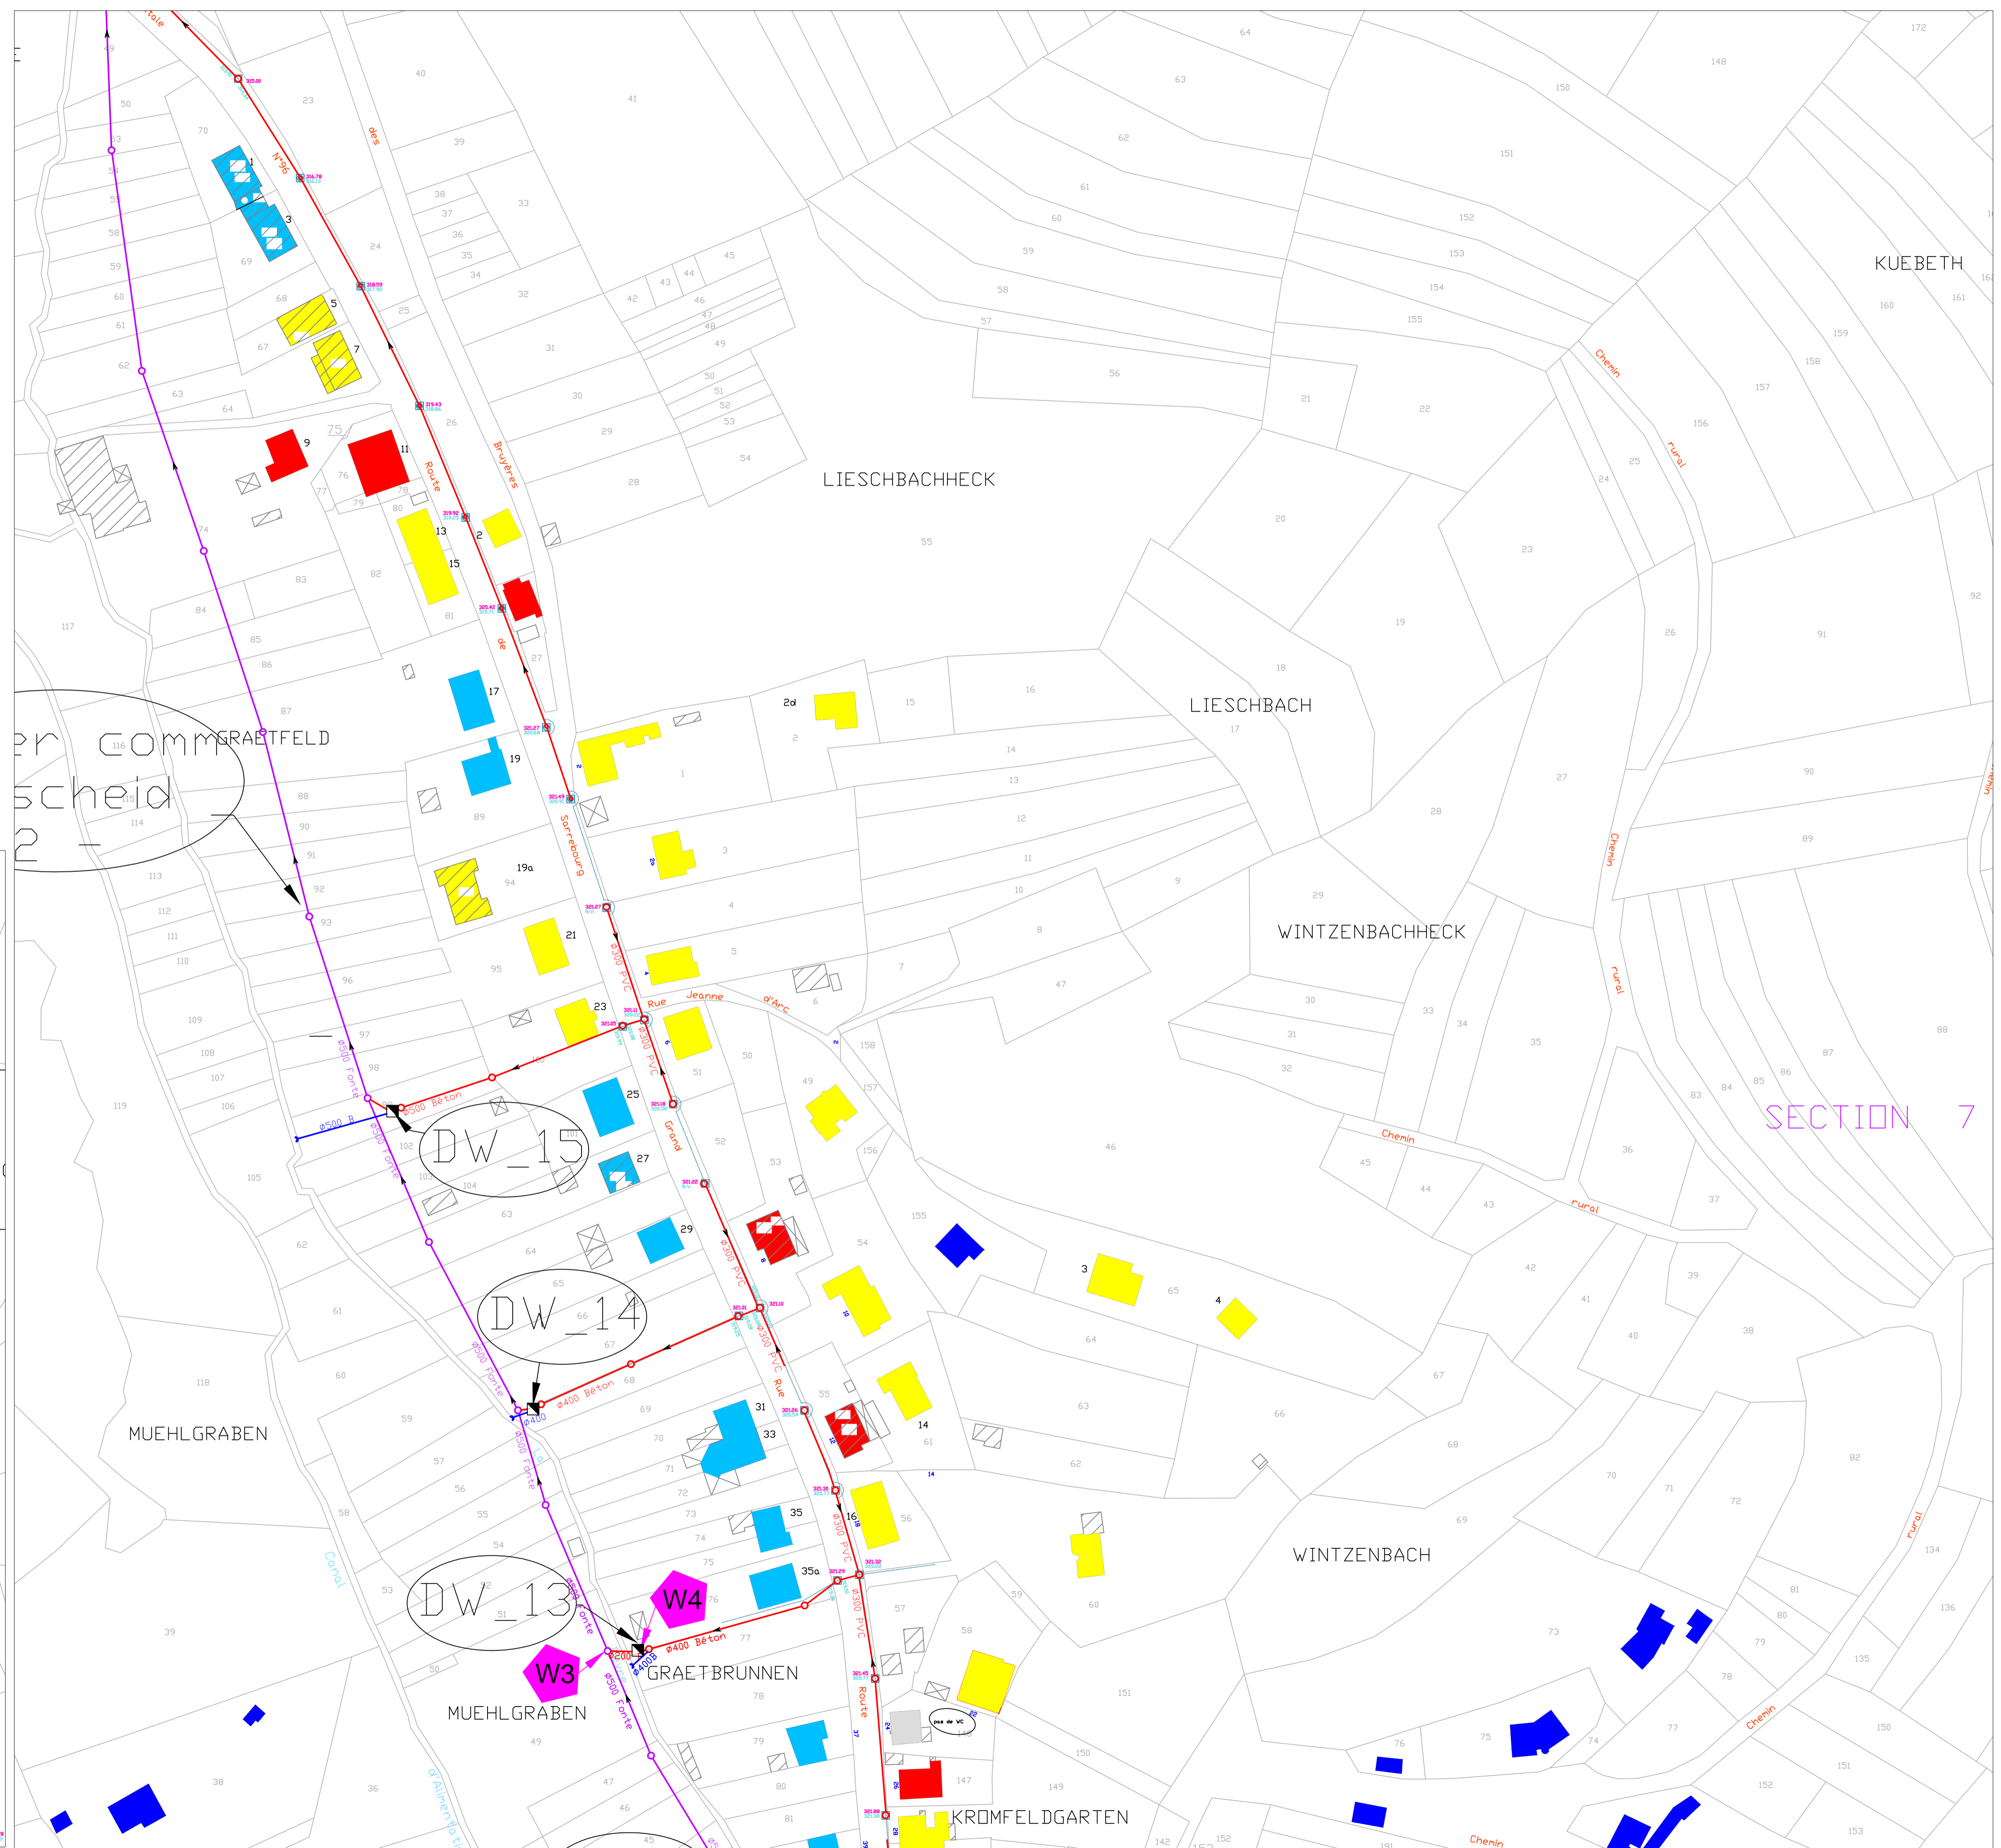


Commune de WALSHEID SITIFORT  
 ---  
 Diagnostic du réseau d'assainissement  
 ---  
 Rapport de phase 1  
 ---  
 Walscheid Nord

RESEAU EXISTANT	EXUTOIRE
<ul style="list-style-type: none"> <li>Réseau unitaire communal</li> <li>Réseau intercommunal</li> <li>Réseau eaux pluviales</li> <li>Réseau en refolement</li> <li>Fossé</li> <li>Regard de visite</li> <li>Grille/avaloir</li> <li>Sens d'écoulement</li> <li>Anomalie constatée</li> </ul>	<ul style="list-style-type: none"> <li>Point de rejet réseau unitaire</li> <li>Point de rejet réseau pluviaux</li> <li>Point de rejet réseau eaux usées</li> </ul>
	OUVRAGES SPECIAUX
	<ul style="list-style-type: none"> <li>Déversoir d'orage</li> <li>Poste de refolement</li> </ul>
ACTIVITES	
<ul style="list-style-type: none"> <li>Activités artisanales/industrielles</li> <li>Activités agricoles</li> </ul>	

 OXYA Conseil 88400 GERARDMER	Dessiné par : SL/JCK	Dossier : A1-209
	Date: 21/02/2013	Nom: WALSCHIED
	Modifié le :	Plan n°:
	Modifié le :	W3
	Plan: Réseaux d'assainissement	
Echelle (A1): 1/1000°		



SECTION 7