


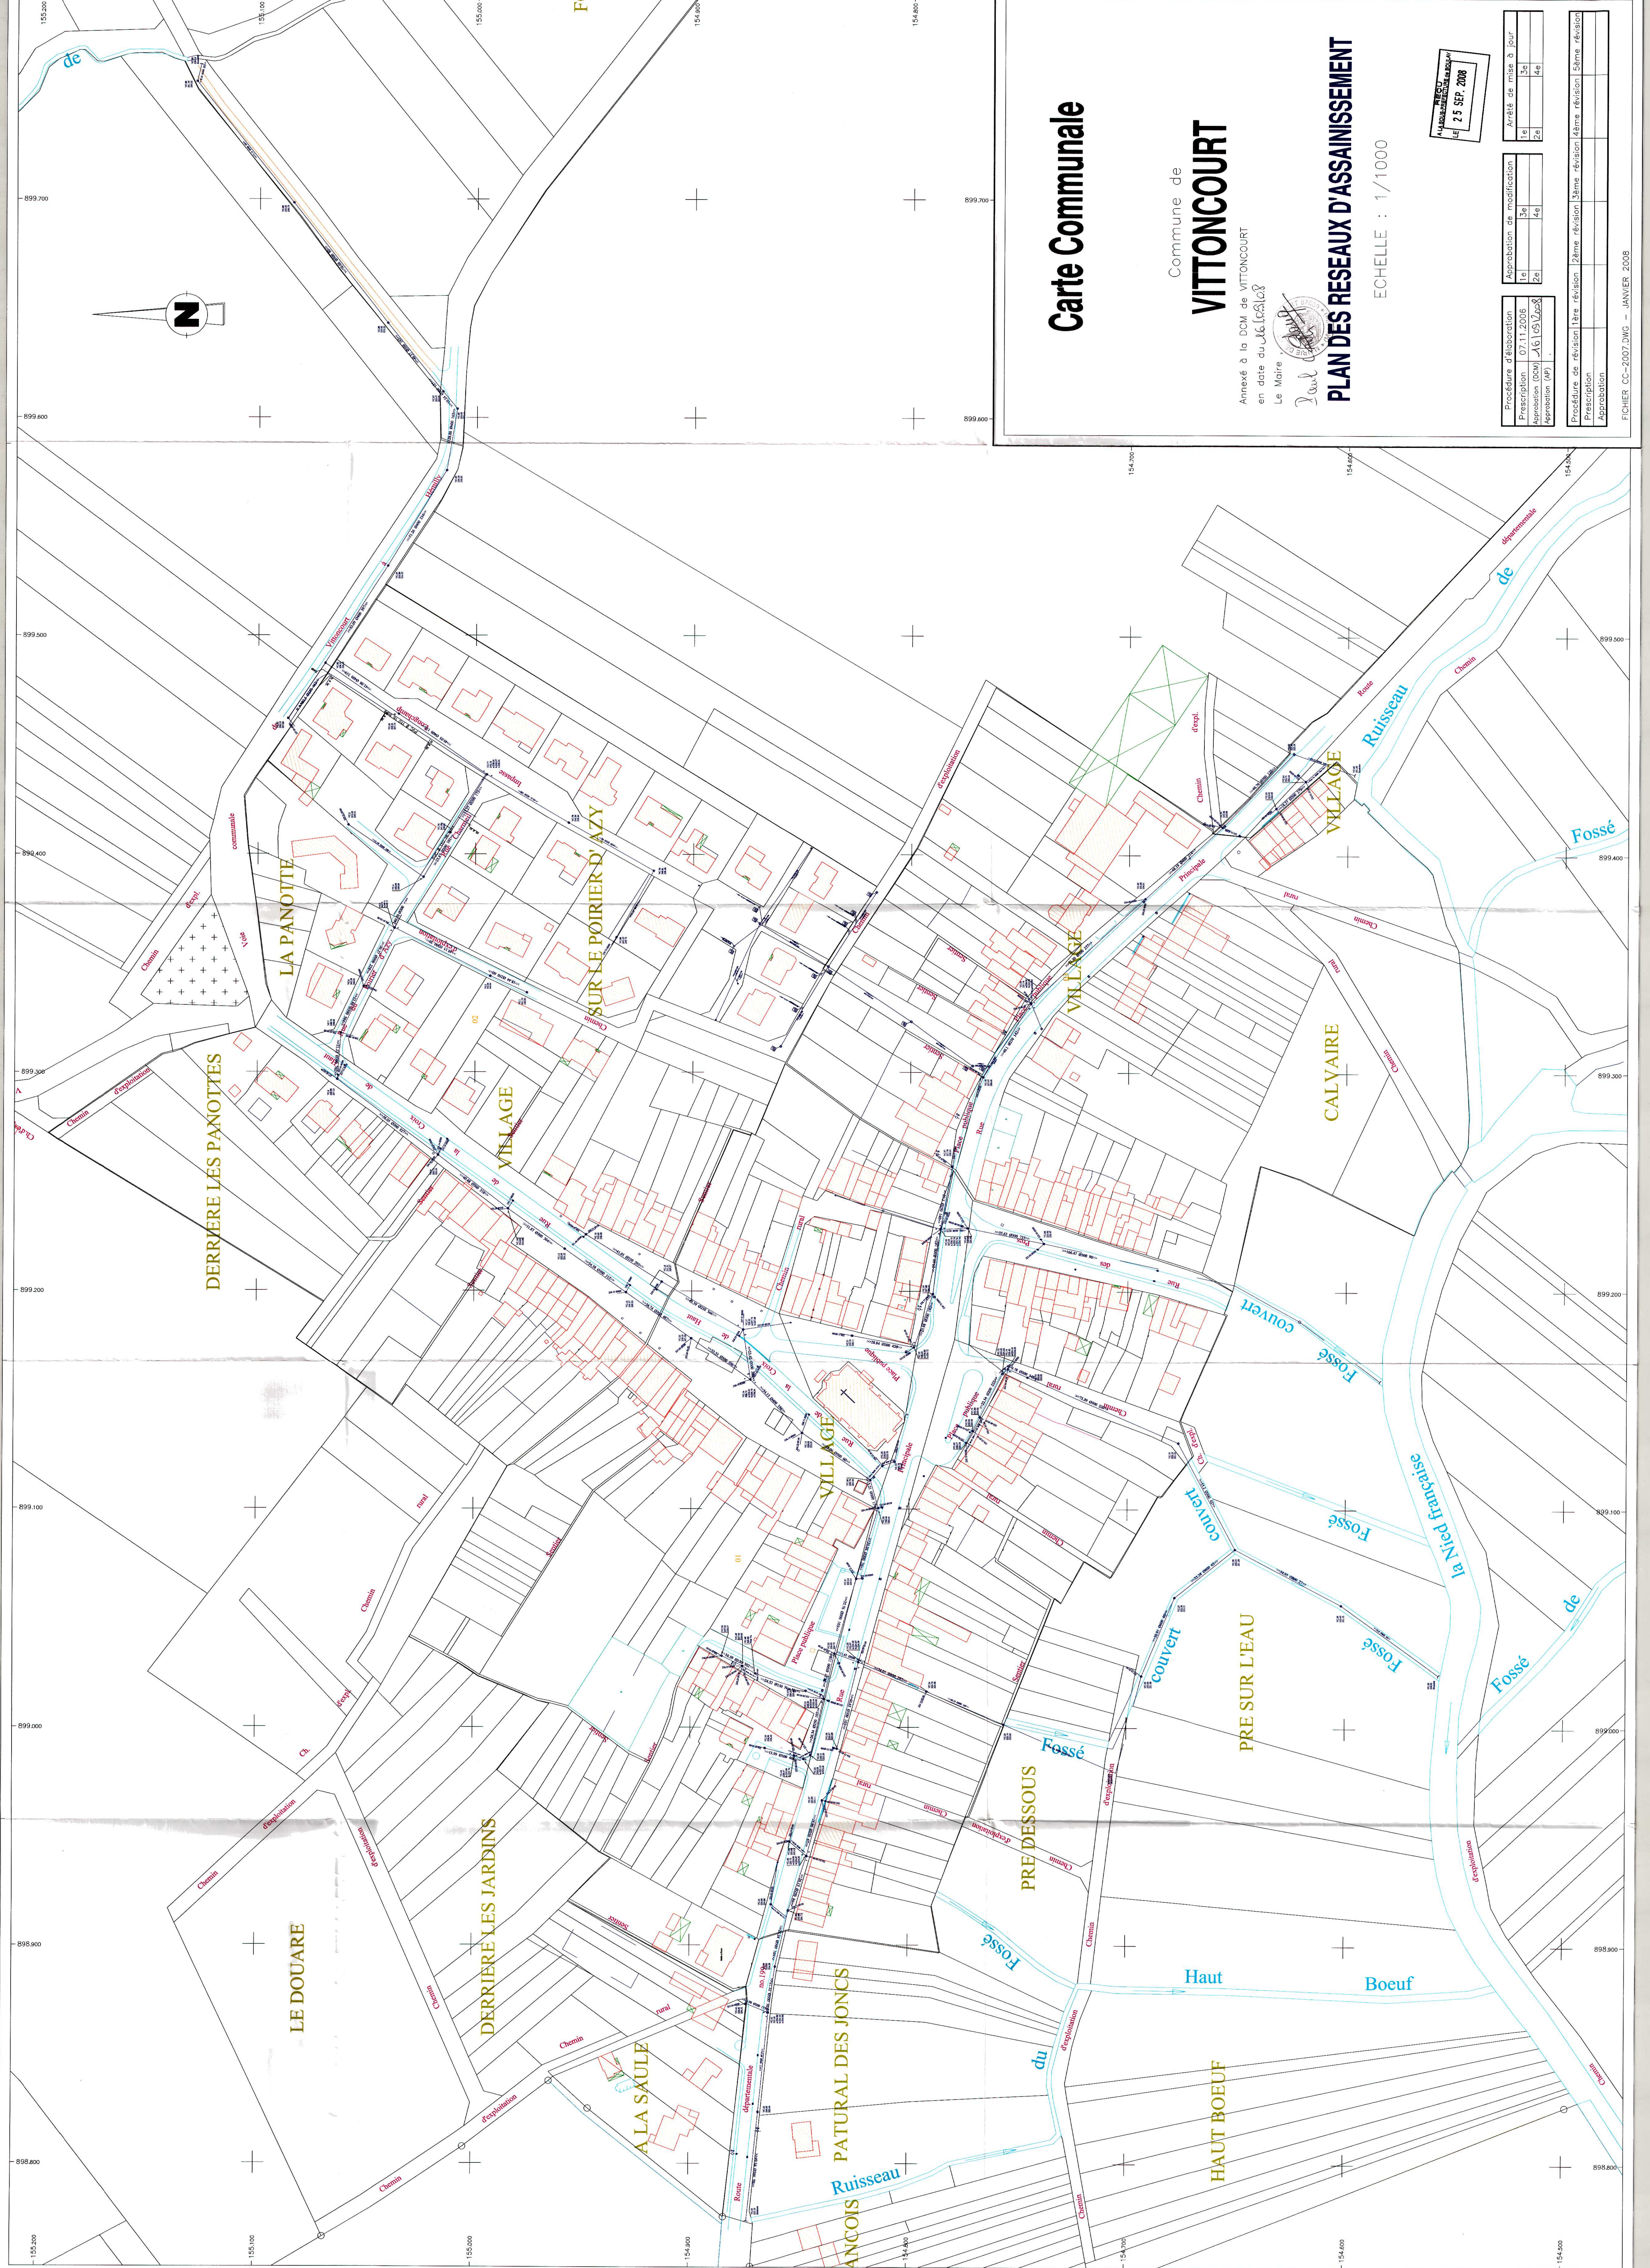

Carte Communale

Commune de VITTONCOURT

Annexé à la DCM de VITTONCOURT
en date du 16/05/2008
Le Maire
Paul



PLAN DES RESEAUX D'ASSAINISSEMENT

ECHELLE : 1/1000

MAIRIE DE VITTONCOURT
LE 25 SEP. 2008

Procédure d'élaboration	Préparation	07/11/2006	Approbation de modification	1e	2e	3e	4e	Arrêté de mise à jour	1e	2e	3e	4e
Prescription	Approbation (CM)	26/05/2008	Approbation (CM)	1e	2e	3e	4e		1e	2e	3e	4e
Approbation (M)												
Procédure de révision	1re révision	2ème révision	3ème révision	4ème révision	5ème révision							
Prescription												
Approbation												