



Commune de
HOMBOURG HAUT

TABLEAU D'ASSEMBLAGE

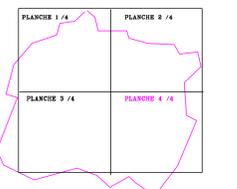

PLAN DU RESEAU D'EAU POTABLE

N° DE CONTRAT: H2170	CODE : E57332	ECHELLE: 1/2000
PLANCHE: 4/4	PLAN N°573324/4	DESSINE LE: 05.99 par FRATTAROLI
MIS A JOUR LE :	PAR :	CONTROLE PAR :

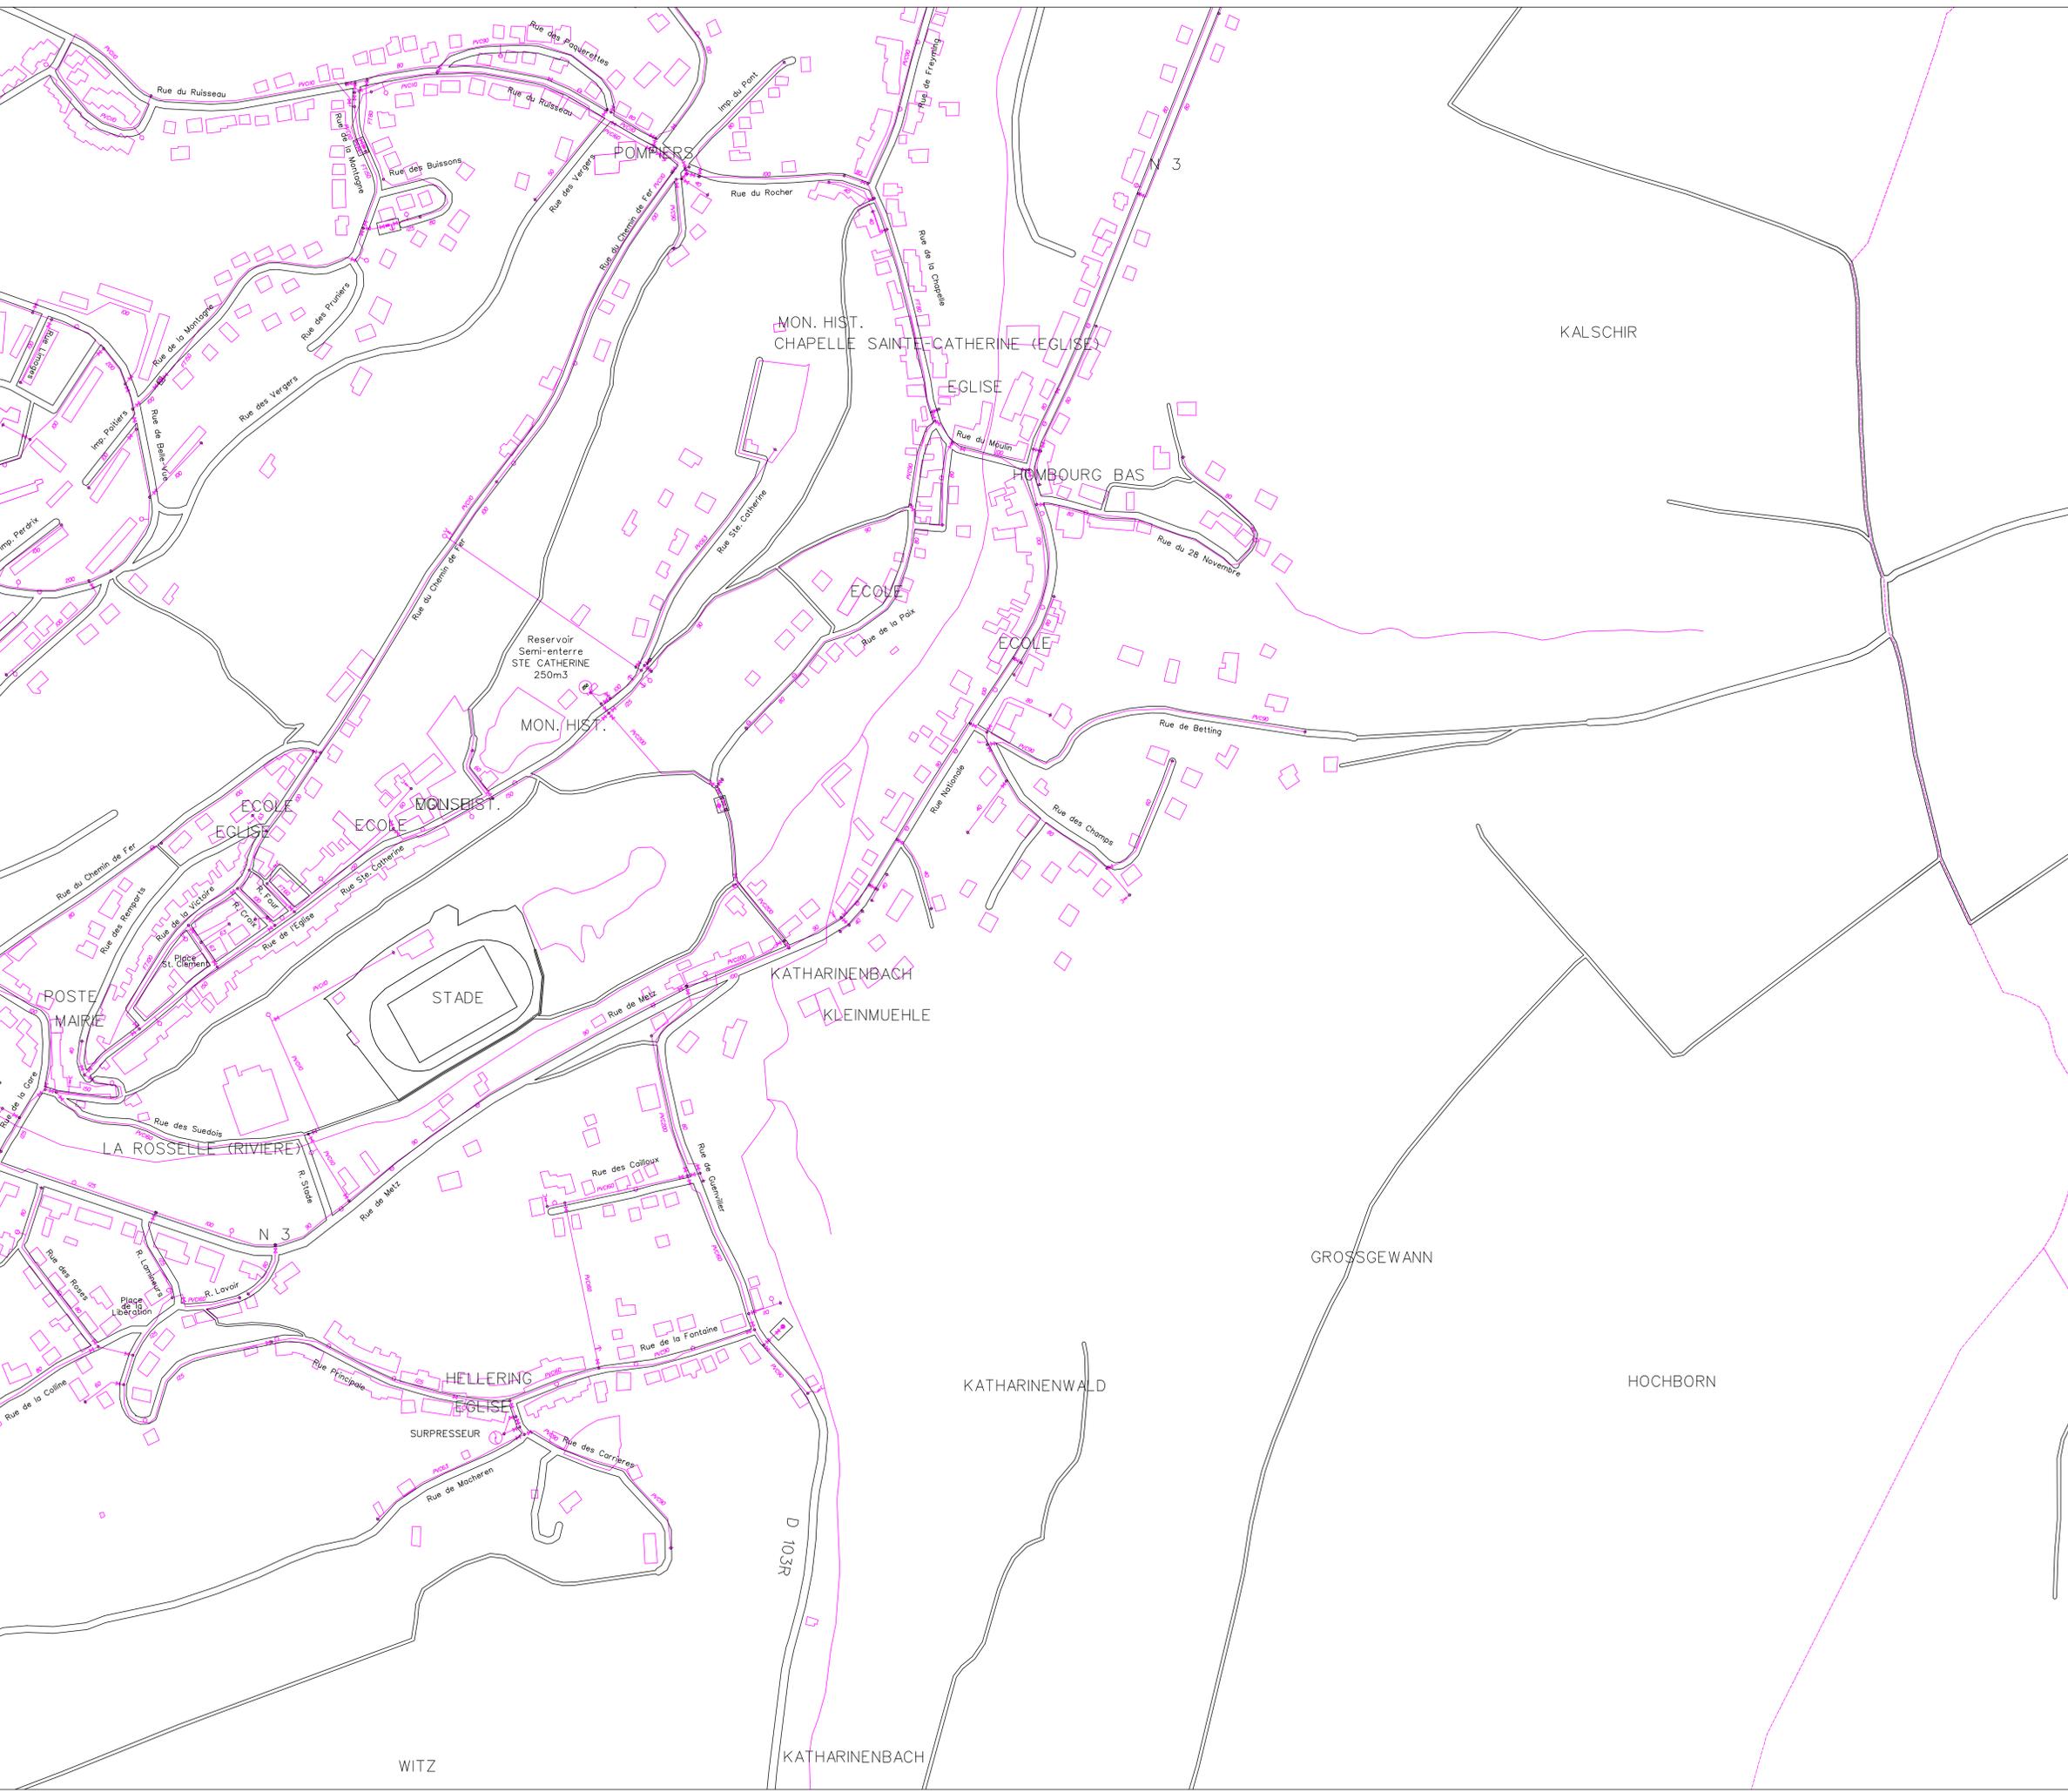

LEGENDE

- Aliménte par Res. Chapelle
- Aliménte par Res. Chénes Zone 1
- Aliménte par Res. Chénes Zone 2
- Adduction
- Refoulement
- ⊙ Compteur général
- ⊙ Vanne fermée
- ⊙ Vanne
- ⊙ Vidange, purge
- ⊙ Ventouse
- ⊙ Poteau d'incendie 100mm
- ⊙ Poteau d'incendie 80mm
- ⊙ Bouche d'incendie 100mm
- ⊙ Bouche d'incendie 80mm
- ⊙ Installation de pompage
- ⊙ Réservoir surélevé
- ⊙ Réservoir semi-enterré
- ⊙ Réserve incendie