


DEPARTEMENT DE LA MOSELLE


Commune de WALSCHEID

Centre ville et abords

DIAGNOSTIC DU RESEAU
D'ALIMENTATION EN EAU POTABLE

PLAN DES RESEAUX

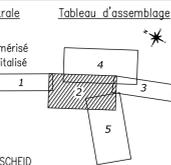Système planimétrique		Système altimétrique															
<input checked="" type="checkbox"/> Lambert Zone I	<input type="checkbox"/> Lambert 93	<input checked="" type="checkbox"/> I.G.M.69 Normal	<input type="checkbox"/> Repère ..														
<input type="checkbox"/> Lambert Zone II	<input type="checkbox"/> Lambert 93 Zone 8 CC49	<input type="checkbox"/> Indépendant	<input type="checkbox"/>														
<input type="checkbox"/> Indépendant																	
Situation cadastrale		Tableau d'assemblage															
<input type="checkbox"/> Sans	<input checked="" type="checkbox"/> Parcellaire numérisé	<table border="1"><thead><tr><th>MODIFICATIONS</th><th>DATE</th></tr></thead><tbody><tr><td>A</td><td></td></tr><tr><td>B</td><td></td></tr><tr><td>C</td><td></td></tr><tr><td>D</td><td></td></tr><tr><td>E</td><td></td></tr><tr><td>F</td><td></td></tr></tbody></table>		MODIFICATIONS	DATE	A		B		C		D		E		F	
MODIFICATIONS	DATE																
A																	
B																	
C																	
D																	
E																	
F																	
<input type="checkbox"/> Parcellaire digitalisé	<input type="checkbox"/> Scan																
<input type="checkbox"/> Scan	<input type="checkbox"/>																
		Observations :															
COMMUNE DE WALSCHEID																	
SECTION(S) : divers																	
Dossier : 27313	N° du plan : 27313 (2)	Date : Janvier 2015	Echelle : 1 / 2000														
		Date du levé : Octobre 2013															
Cabinet Dominique JUNG GEOMETRE - EXPERT D.P.L.G. jung.dom.geometre@wanadoo.fr																	
2 Rue François Carabin 67700 SAVERNE tél 03 88 91 21 28 tél 06 87 14 36 22		2 Avenue Clémenceau 57400 SARREBOURG tél 03 87 23 98 34 tél 06 87 14 36 22															

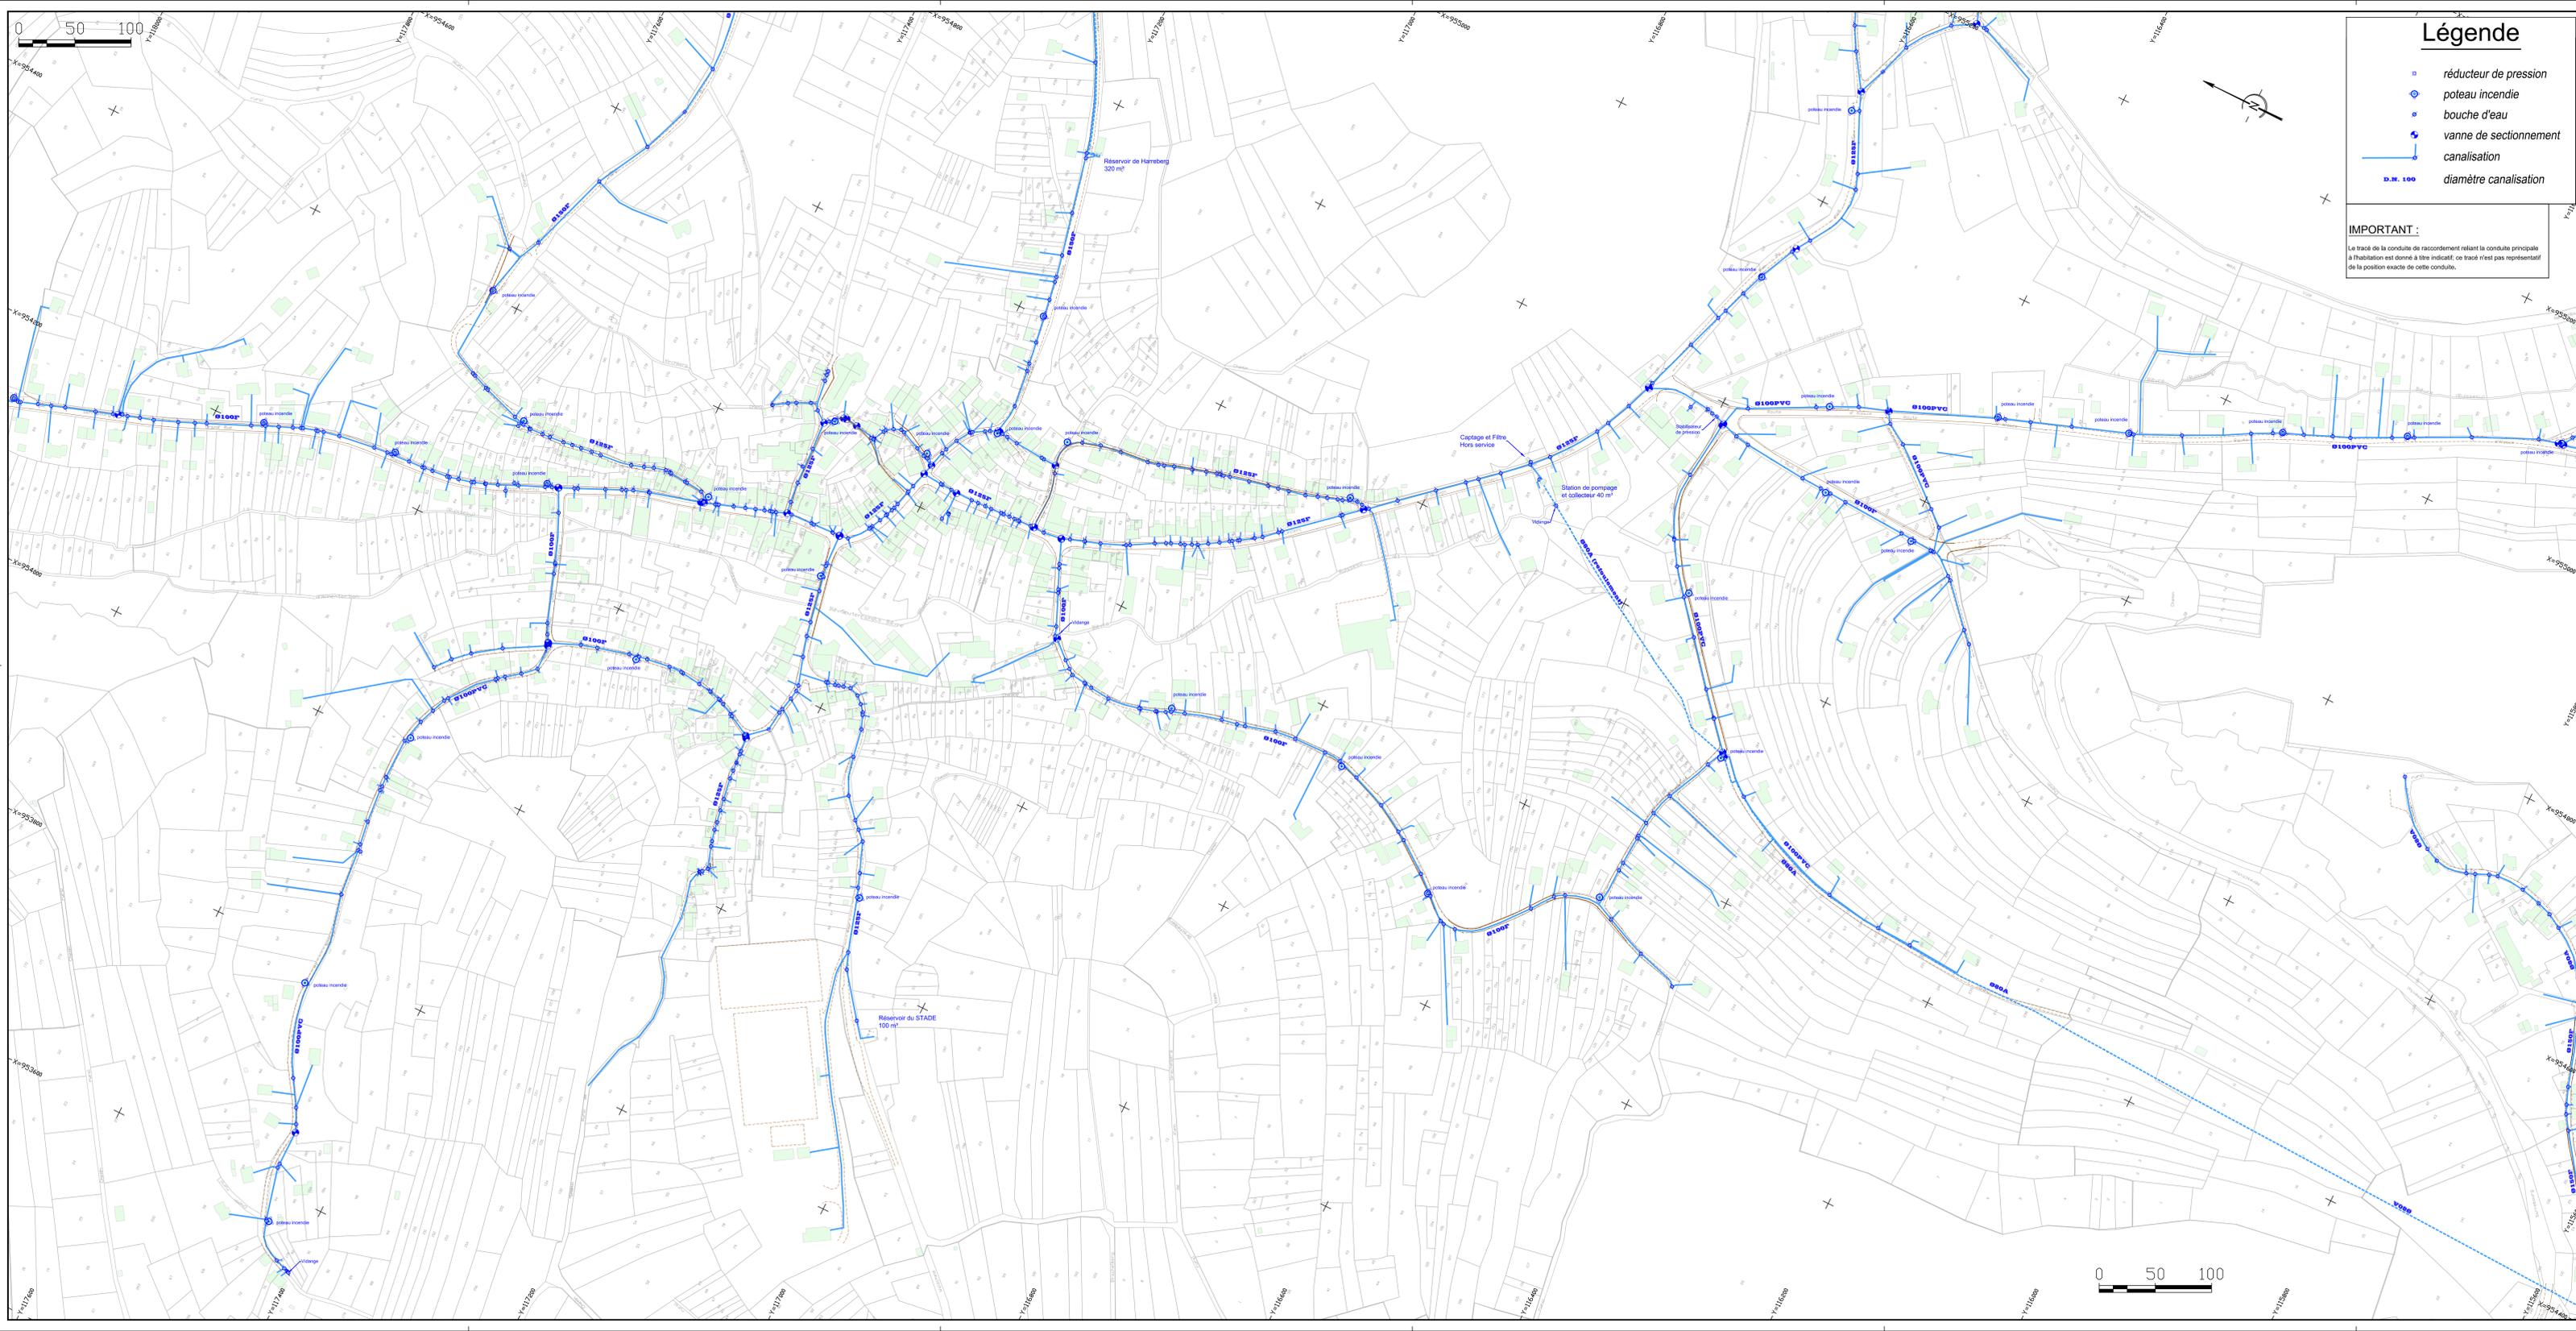

Légende

-  réducteur de pression
-  poteau incendie
-  bouche d'eau
-  vanne de sectionnement
-  canalisation
-  diamètre canalisation

IMPORTANT :
Le tracé de la conduite de raccordement reliant la conduite principale à l'habitation est donné à titre indicatif, ce tracé n'est pas représentatif de la position exacte de cette conduite.