

DEPARTEMENT DE LA MOSELLE

Commune de WALSCHEID


Centre ville et abords

DIAGNOSTIC DU RESEAU  
D'ALIMENTATION EN EAU POTABLE

# PLAN DES RESEAUX


Système planimétrique		Système altimétrique	
<input checked="" type="checkbox"/> Lambert Zone I	<input type="checkbox"/> Lambert 93	<input checked="" type="checkbox"/> I.G.N.69 Normal	Repère :
<input type="checkbox"/> Lambert Zone II	<input type="checkbox"/> Lambert 93 Zone 8 CC49	<input type="checkbox"/> Indépendant	
<input type="checkbox"/> Indépendant	<input type="checkbox"/> .....	<input type="checkbox"/> .....	

Situation cadastrale	Tableau d'assemblage
<input type="checkbox"/> Sans	<input type="checkbox"/> Sans
<input type="checkbox"/> Parcellaire numérisé	<input type="checkbox"/> Parcellaire numérisé
<input checked="" type="checkbox"/> Parcellaire digitalisé	<input checked="" type="checkbox"/> Parcellaire digitalisé
<input type="checkbox"/> Scan	<input type="checkbox"/> Scan
<input type="checkbox"/> .....	<input type="checkbox"/> .....

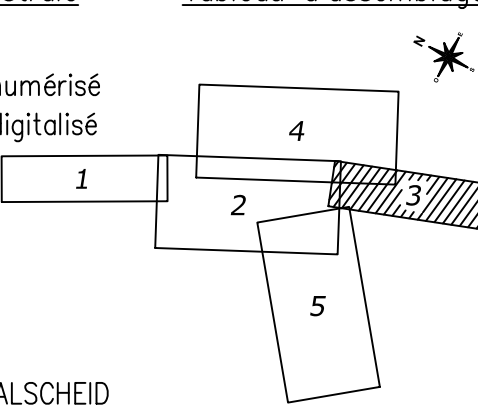


COMMUNE DE WALSCHEID  
SECTION(S) : divers

Dossier : 27313	N° du plan : 27313 (3)	Date : Janvier 2015	Echelle : 1 / 2000
		Date du levé : Octobre 2013	



**Cabinet Dominique JUNG**  
GEOMETRE - EXPERT D.P.L.G.  
jung.dom.geometre@wanadoo.fr

2 Rue François Carabin 67700 SAVERNE tél 03 88 91 21 28 tél 06 87 14 36 22	2 Avenue Clémenceau 57400 SARREBOURG tél 03 87 23 98 34 tél 06 87 14 36 22
---	---

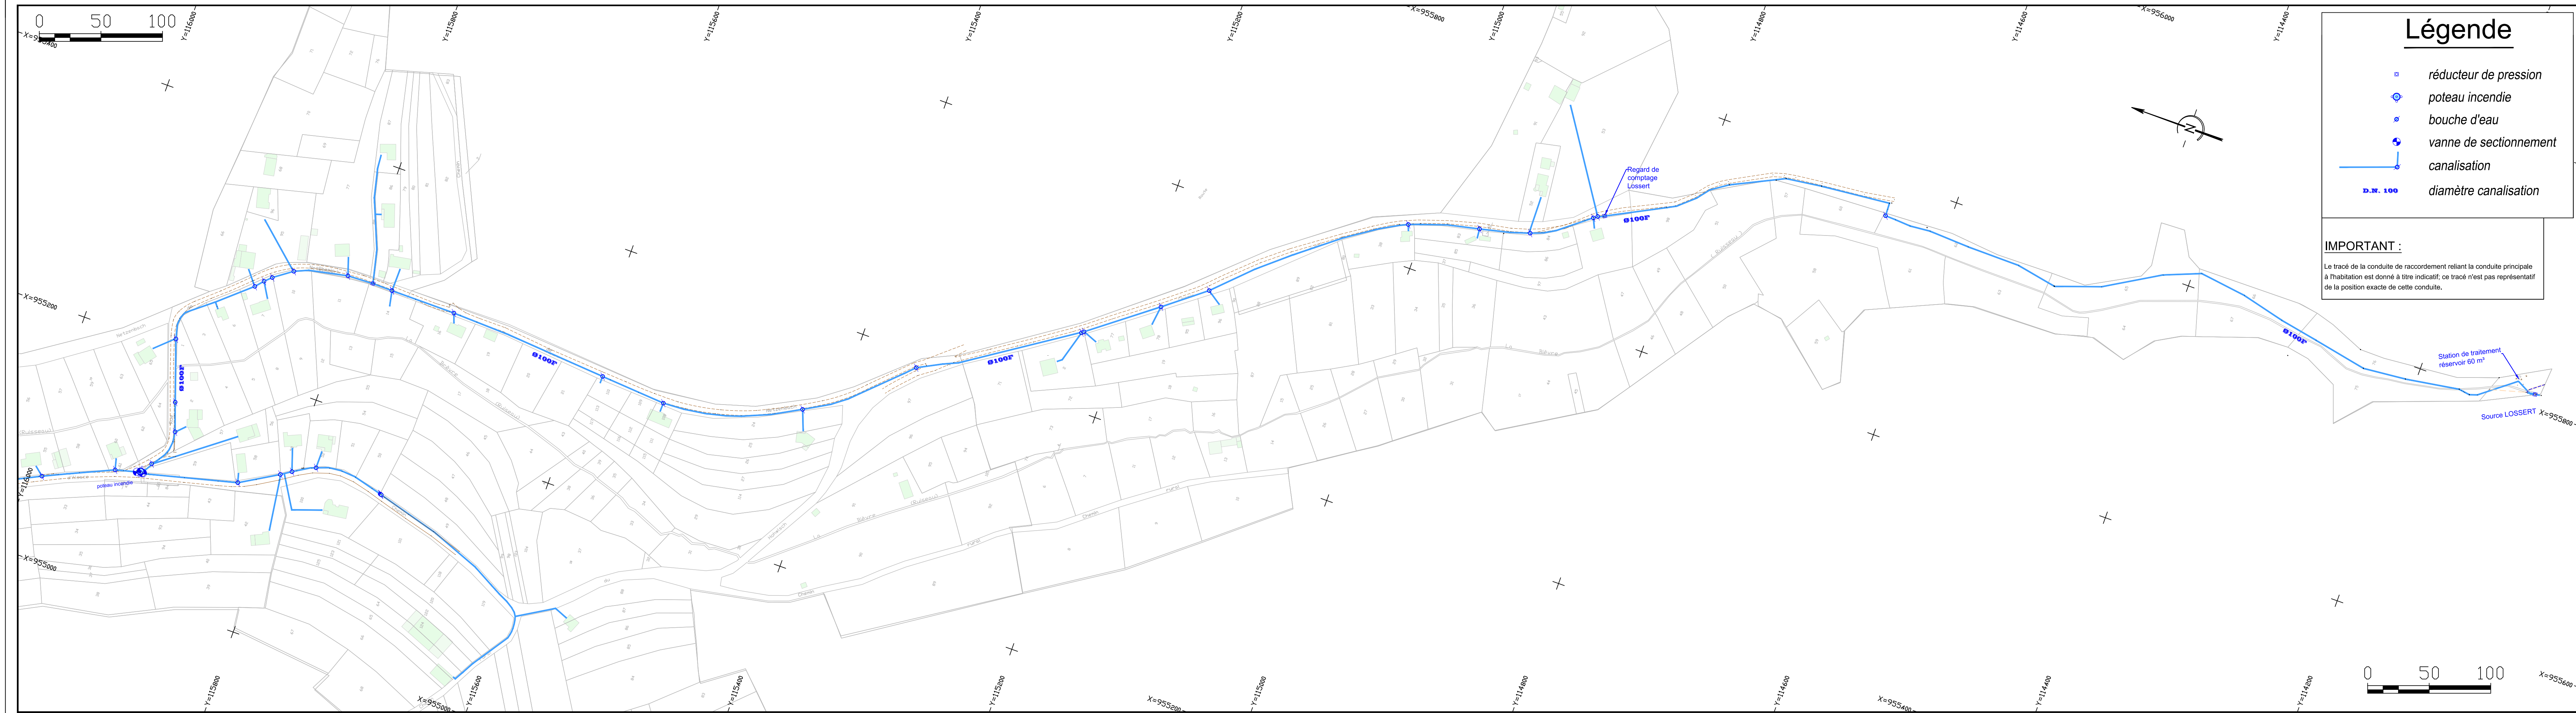

### Légende

- réducteur de pression
- poteau incendie
- bouche d'eau
- vanne de sectionnement
- canalisation
- D.N. 100** diamètre canalisation

**IMPORTANT :**  
Le tracé de la conduite de raccordement reliant la conduite principale à l'habitation est donné à titre indicatif; ce tracé n'est pas représentatif de la position exacte de cette conduite.

