


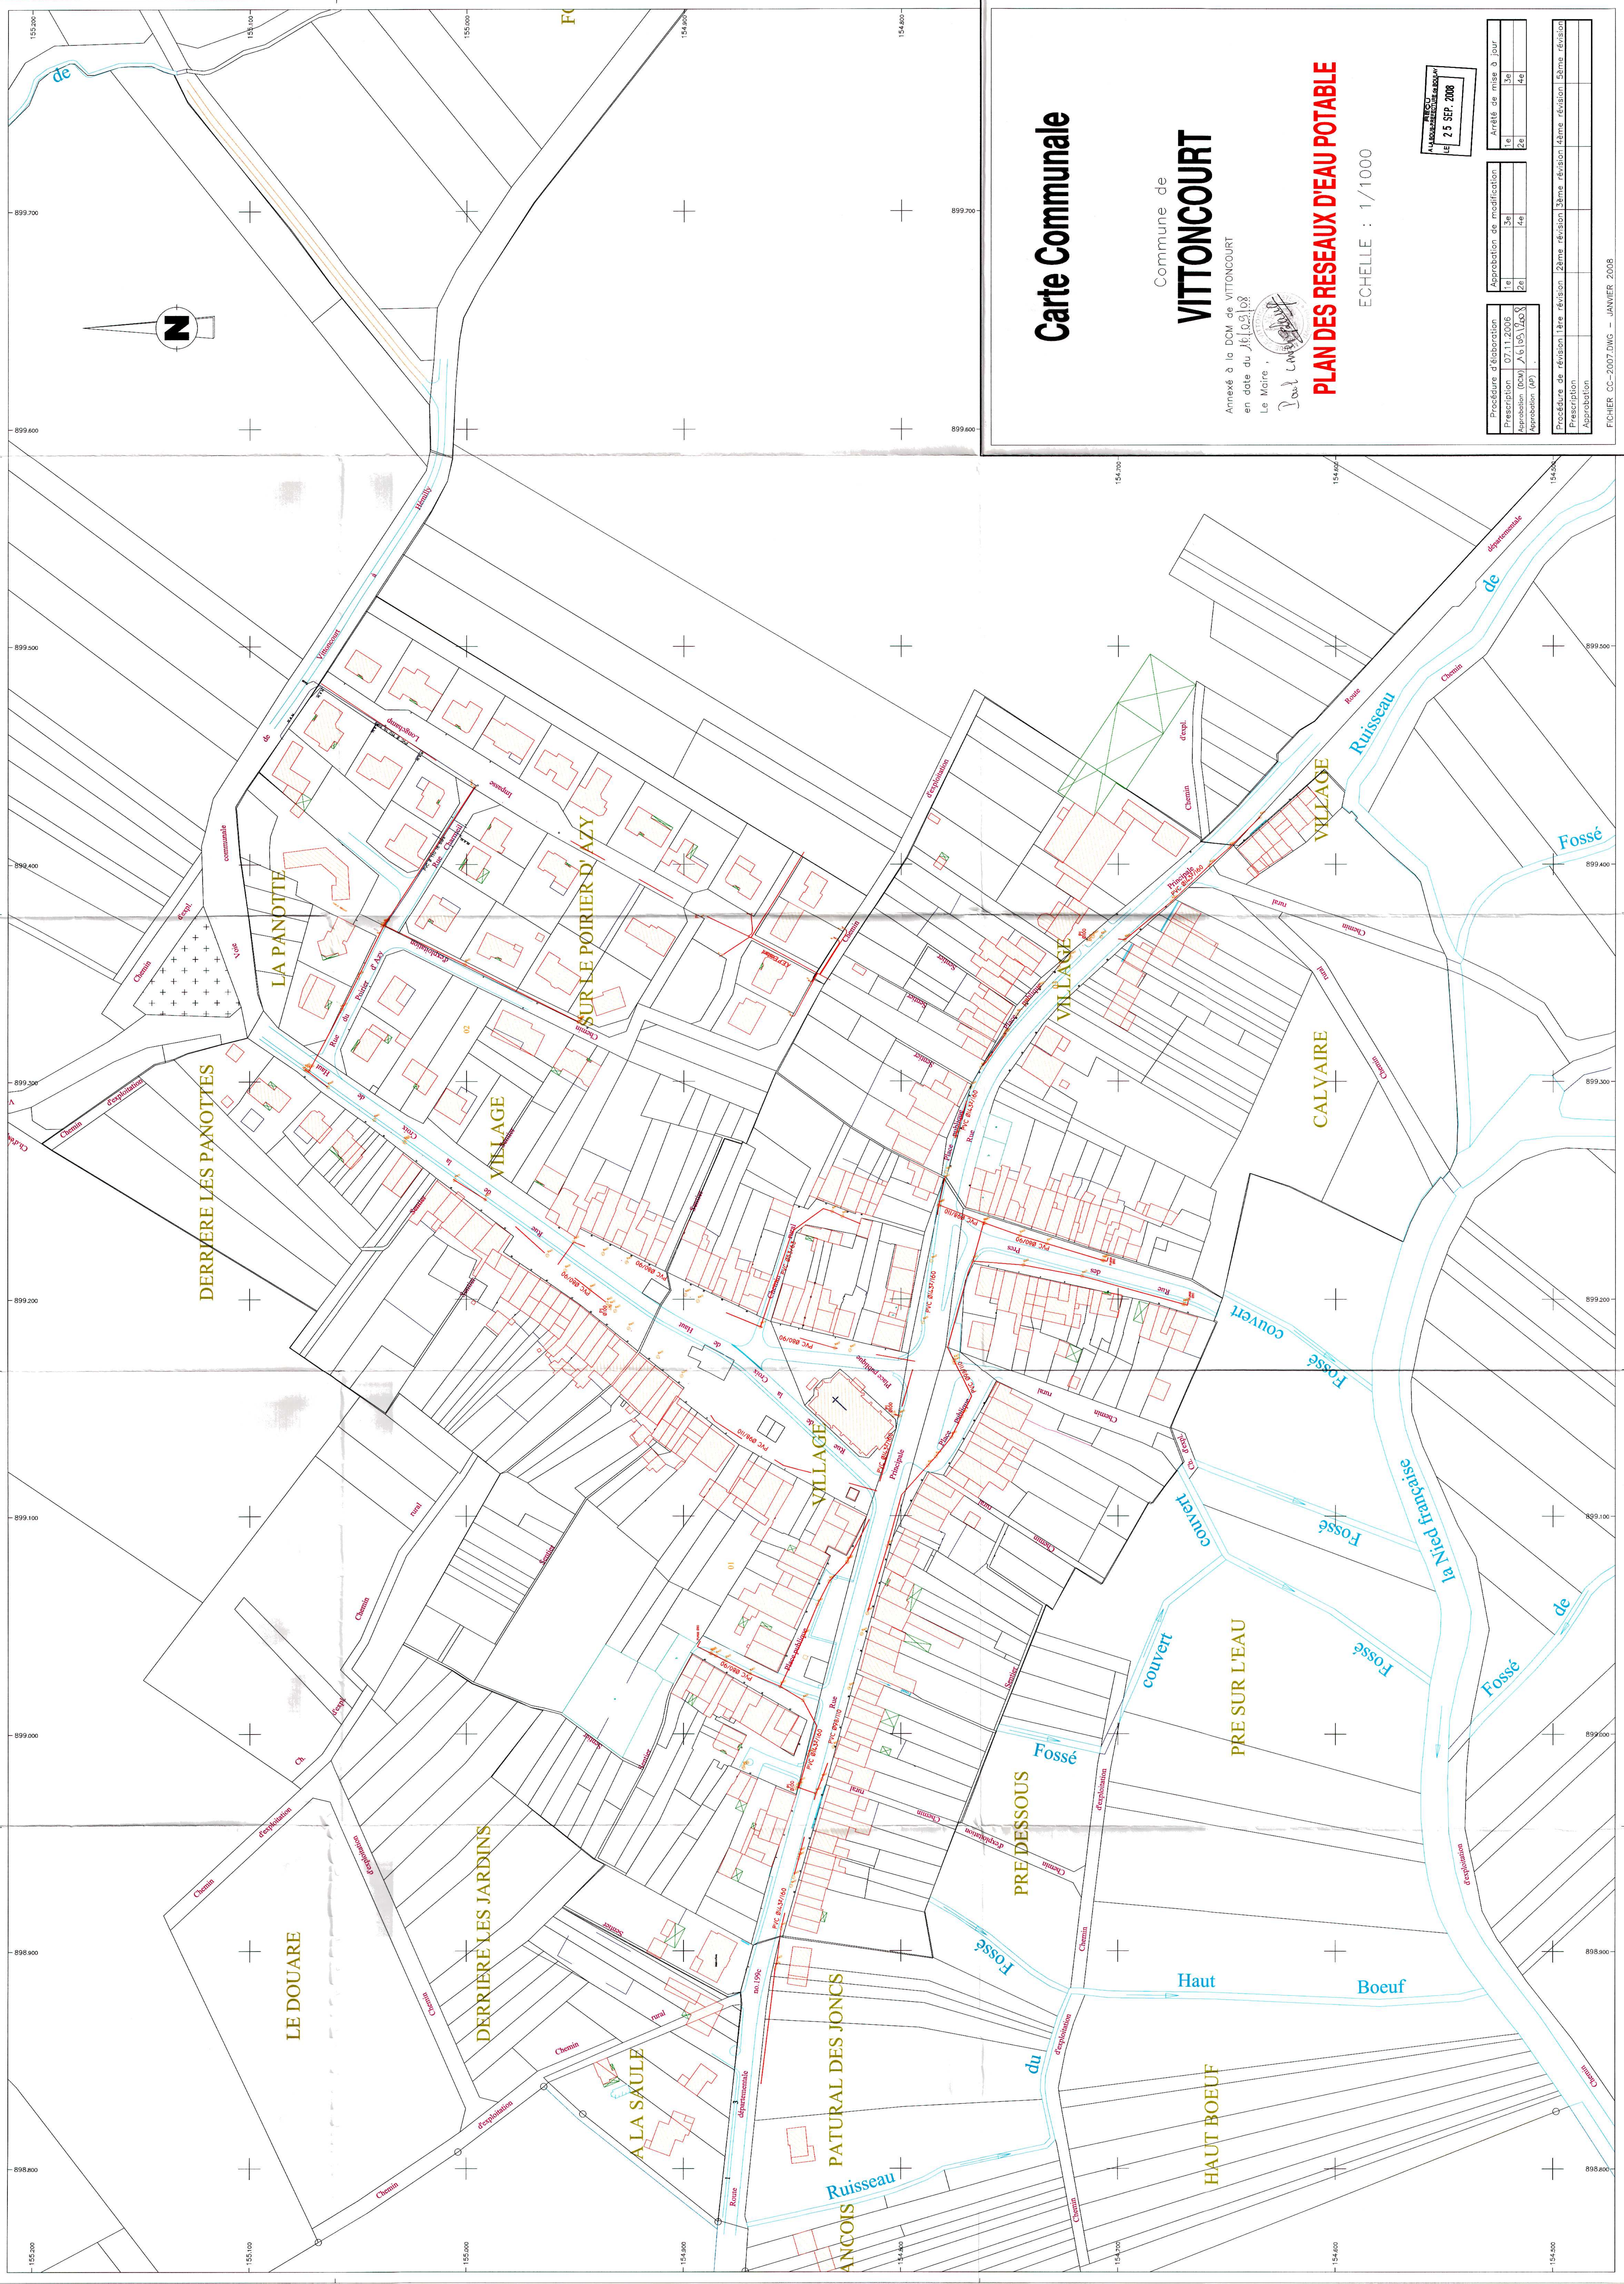

Carte Communale

Commune de
VITTONCOURT

Annexé à la DCM de VITTONCOURT
en date du 16/03/08
Le Maire ,
Paul LAMBERT



PLAN DES RESEAUX D'EAU POTABLE

ECHELLE : 1/1000

ARRETE
M. LE MAIRE
LE 23 SEP. 2008

Procédure d'élaboration			
Prescription	07.11.2008		
Approbation (DCM)	21.03.10		
Validation (M)			

Approbation de modification			
1e			
2e			
3e			
4e			

Arrêté de mise à jour			
1e			
2e			
3e			
4e			

Procédure de révision			
1re révision	22me révision	35me révision	48me révision
1re révision	22me révision	35me révision	48me révision
1re révision	22me révision	35me révision	48me révision