

# CARTE COMMUNALE DE GRINDORFF-BIZING

## PLAN DES RESEAUX D'ASSAINISSEMENT et AEP


Echelle : 1/2000<sup>e</sup>






Approbation :  Le Maire  
Jean-Michel SCHUTZ

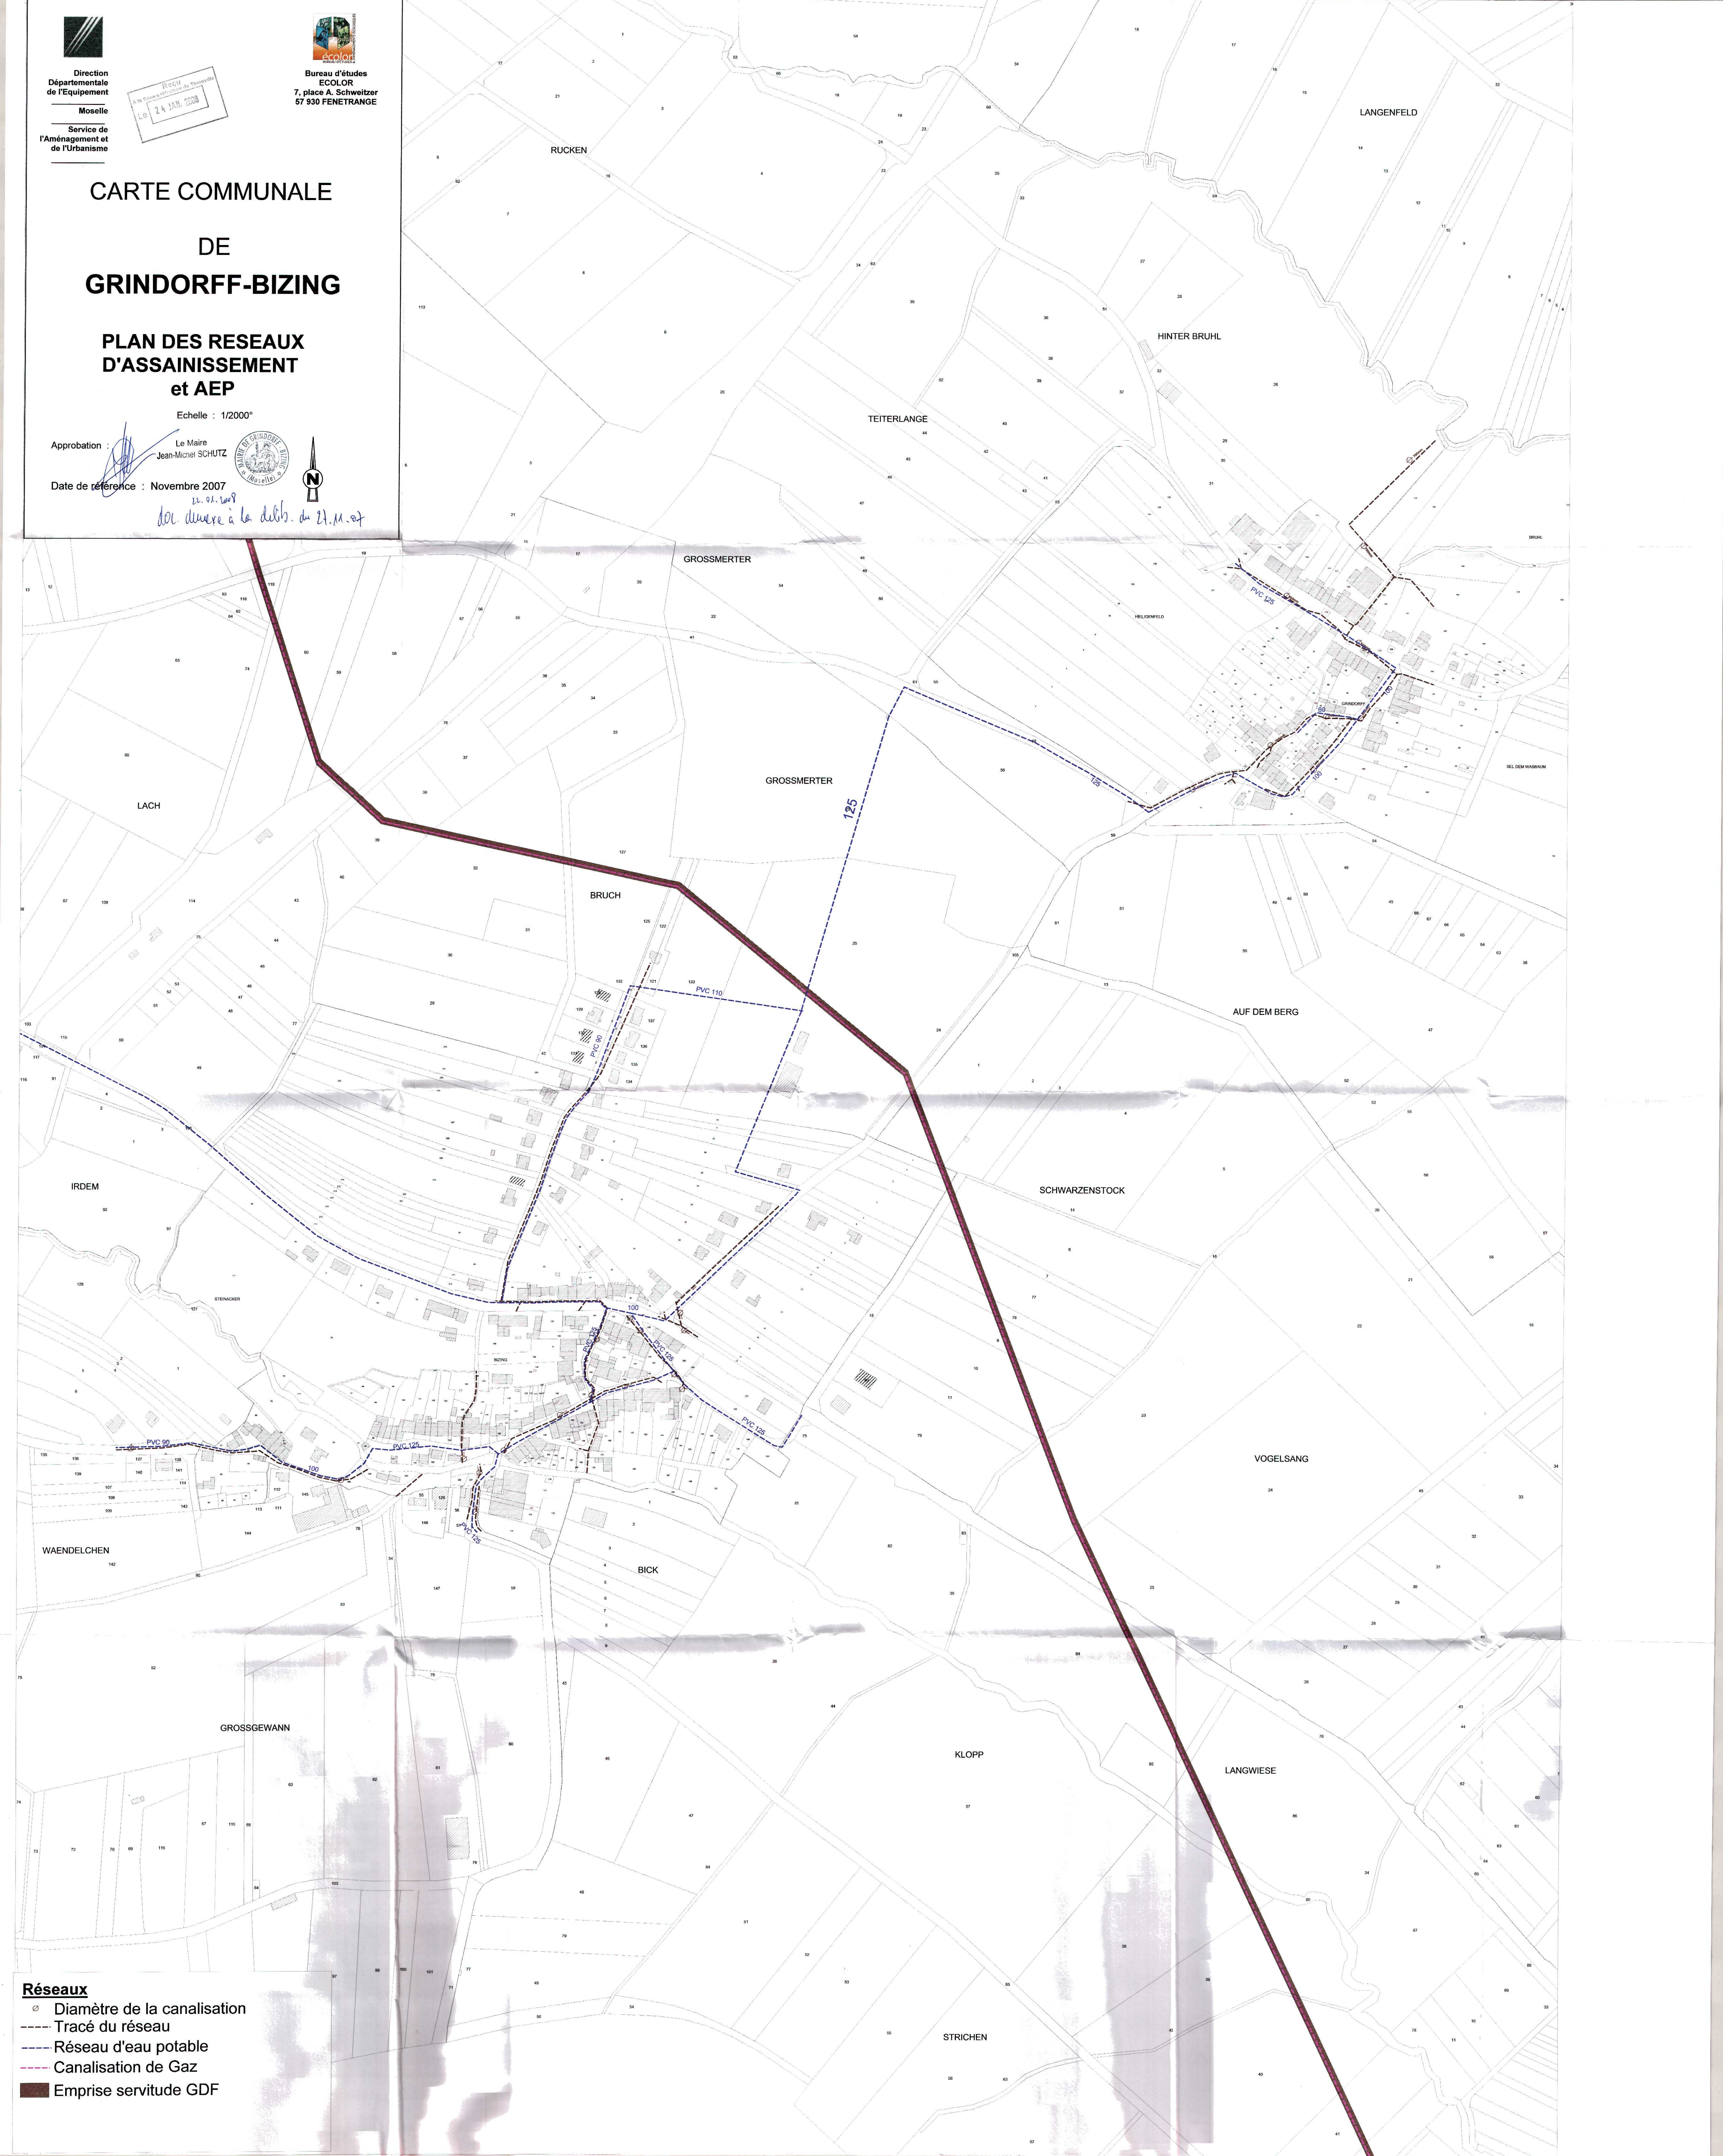

Date de référence : Novembre 2007

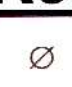*En vertu de la délib. du 21.11.07*



- Réseaux**
-  Diamètre de la canalisation
  -  Tracé du réseau
  -  Réseau d'eau potable
  -  Canalisation de Gaz
  -  Emprise servitude GDF