



DEPARTEMENT DE LA MOSELLE
COMMUNE DE CHÂTEAU-ROUGE

CARTE COMMUNALE

PLAN DU RESEAU ASSAINISSEMENT

- Canalisation du réseau assainissement
- +--- Limite communale


Document conforme à celui annexé à la délibération du Conseil Municipal de CHATEAU-ROUGE, en date du 04.02.2007.
 APPROUVANT
 la Carte Communale
 Le Maire de CHATEAU-ROUGE
 Roland HOFFMANN

Source : Syndicat Intercommunal pour l'aménagement et l'assainissement du Dumbach

INSEE
 l'Institut des Territoires
 d'Alsace et de Moselle

↑
 Nord

Echelle : 1/2000
 Mars 2007

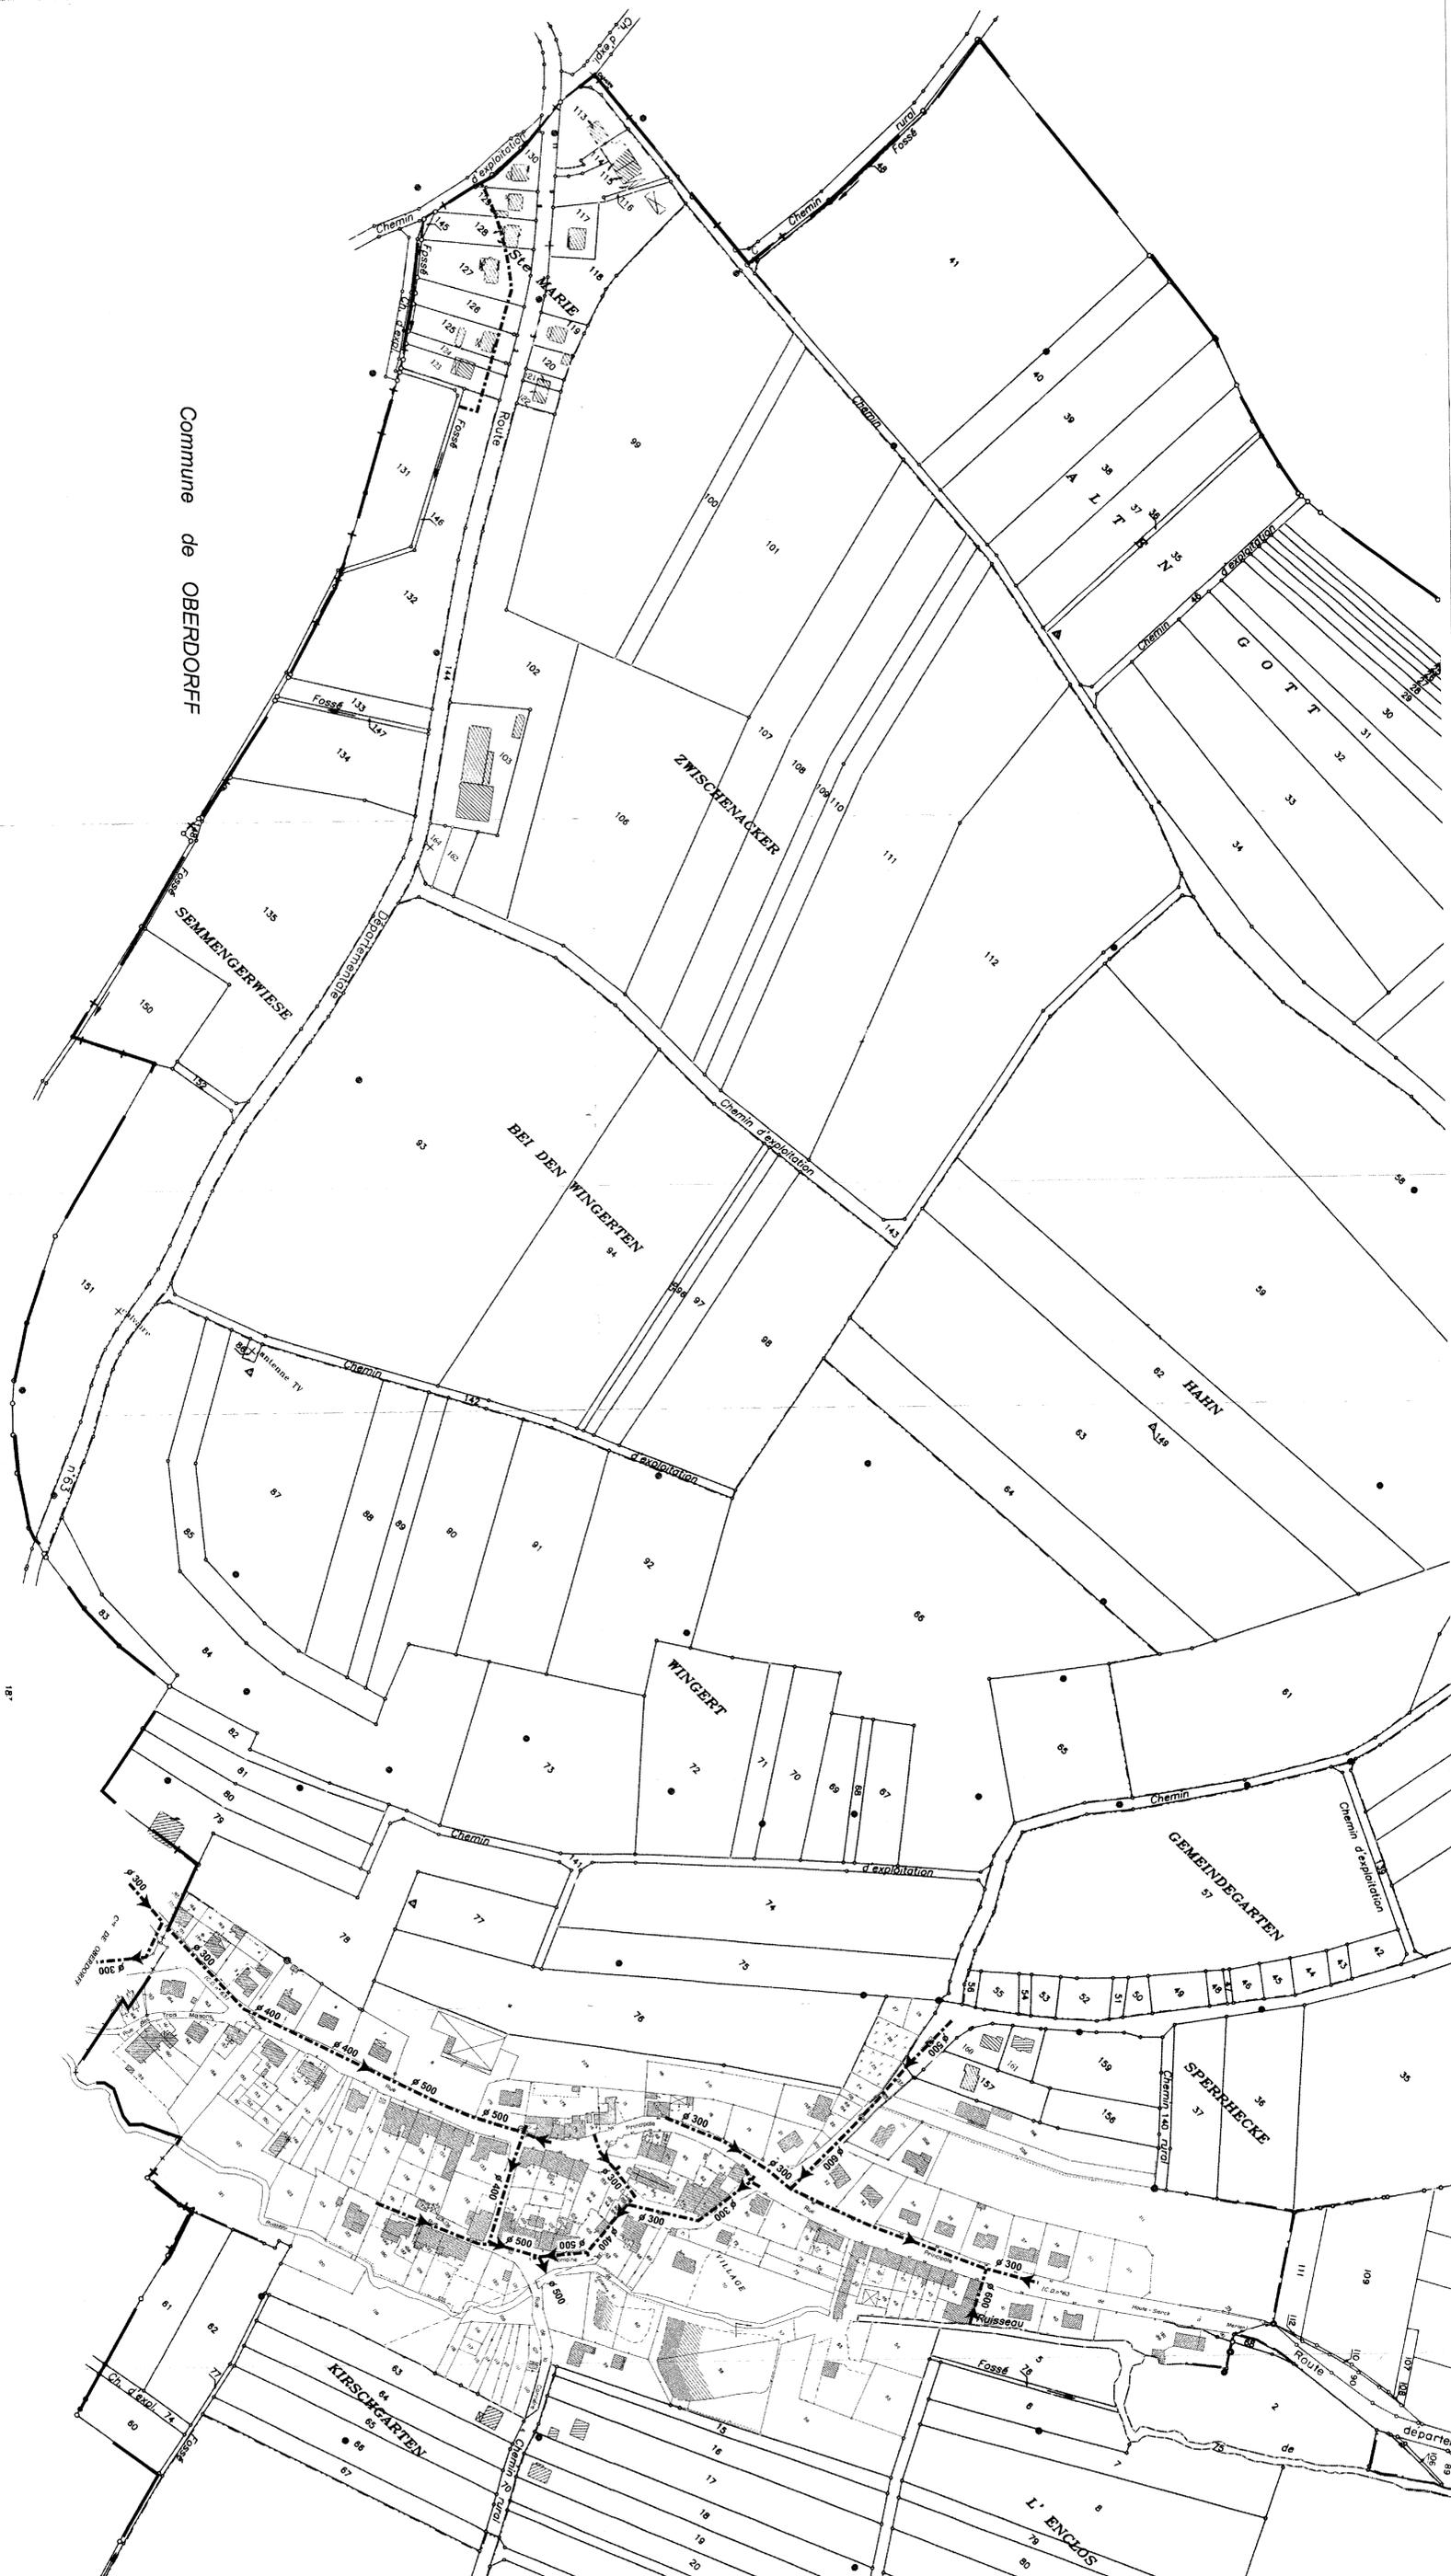

Commune de OBERDORFF

Commune de OBERDORFF