

# Plan Local d'Urbanisme

Commune de  
**PUTTELANGE AUX LACS**  
DIEFENBACH-LES-PUTTELANGE

Annexé à la DCM de PUTTELANGE-AUX-LACS  
en date du **3 AOUT 2007**



**ANNEXES SANITAIRES  
ASSAINISSEMENT**


ECHELLE : 1/2500

Procédure d'élaboration		Approbation de modification		Arrêté de mise à jour	
Préscription	1a	5a	1a	5a	
Arrêté	2a	6a	2a	6a	
Publication	3a	7a	3a	7a	
Approbation	4a	8a	4a	8a	

Procédure de révision		1ère révision	2ème révision	3ème révision	4ème révision	5ème révision
Préscription		20/09/2002				
Arrêté		28/04/2006				
Approbation		03 AOUT 2007				

FICHER PLU-2000.DWG - AVRIL 2006

- Assainissement unitaire
- Assainissement EU
- Assainissement EP
- Collecteur et STEP en projet

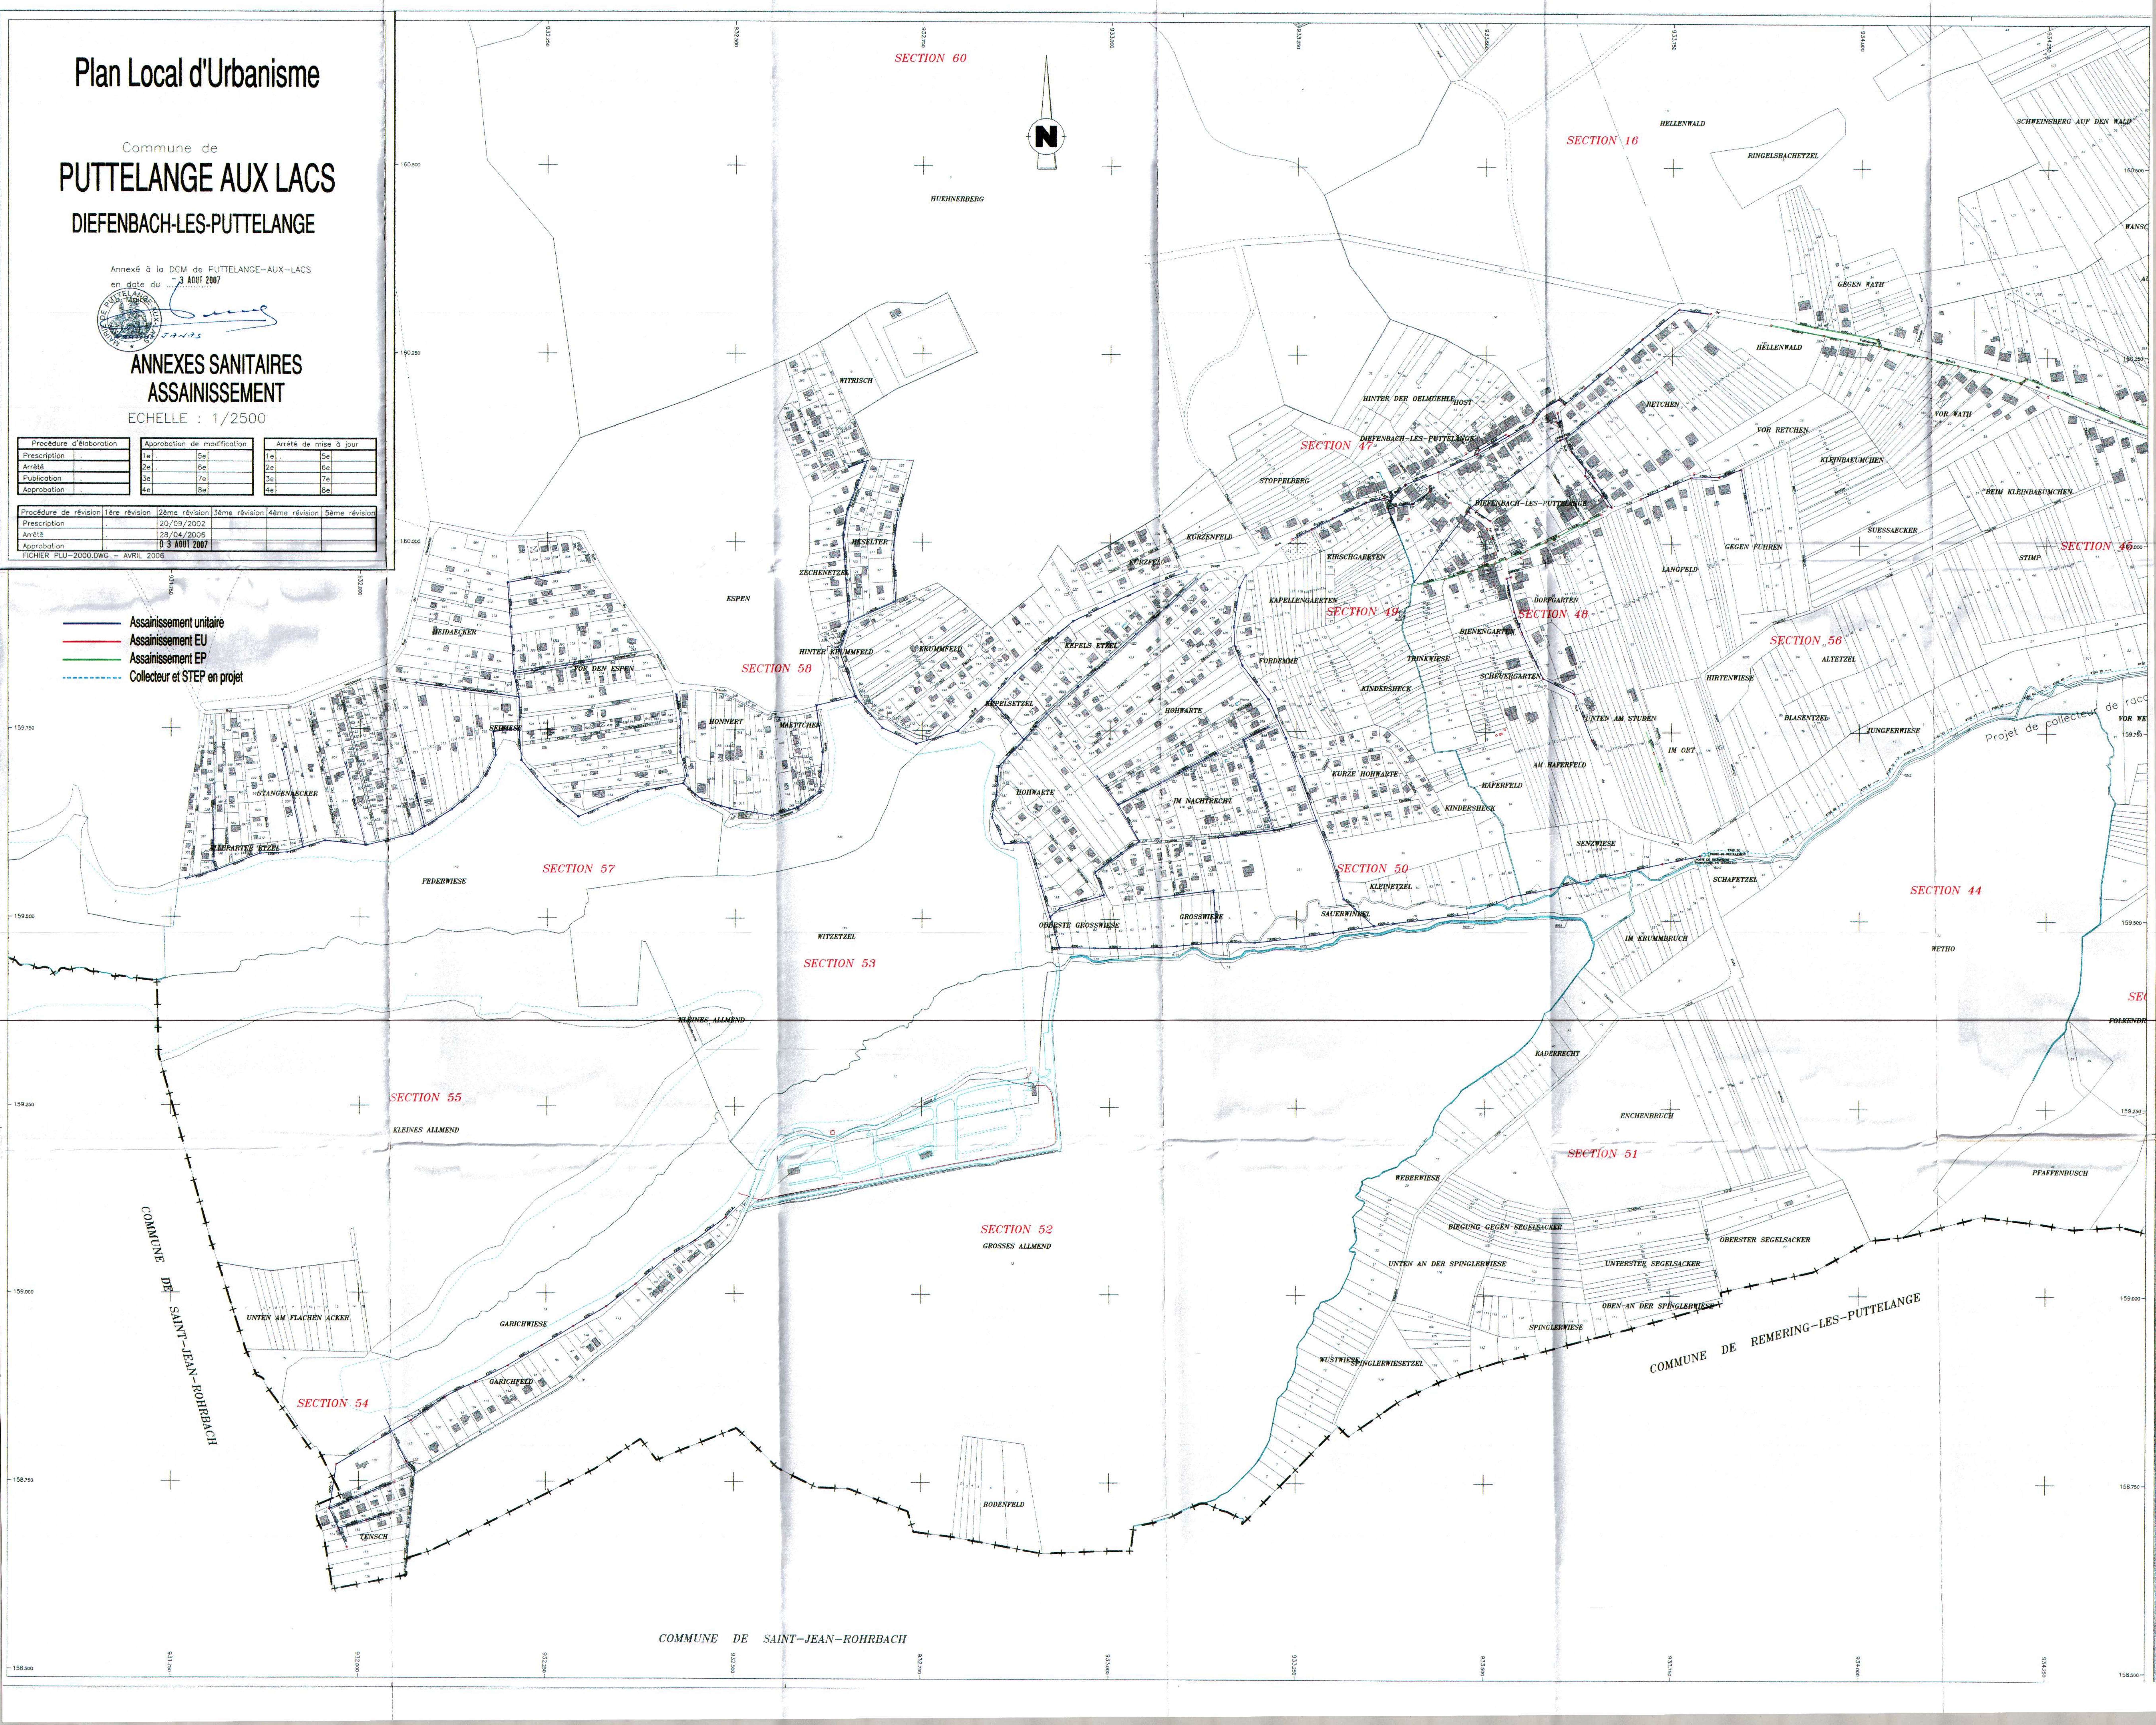

COMMUNE DE SAINT-JEAN-ROHRBACH

COMMUNE DE REMERING-LES-PUTTELANGE

COMMUNE DE SAINT-JEAN-ROHRBACH