


ECHELLE : 1/5000°



ECHELLE : 1/2000°

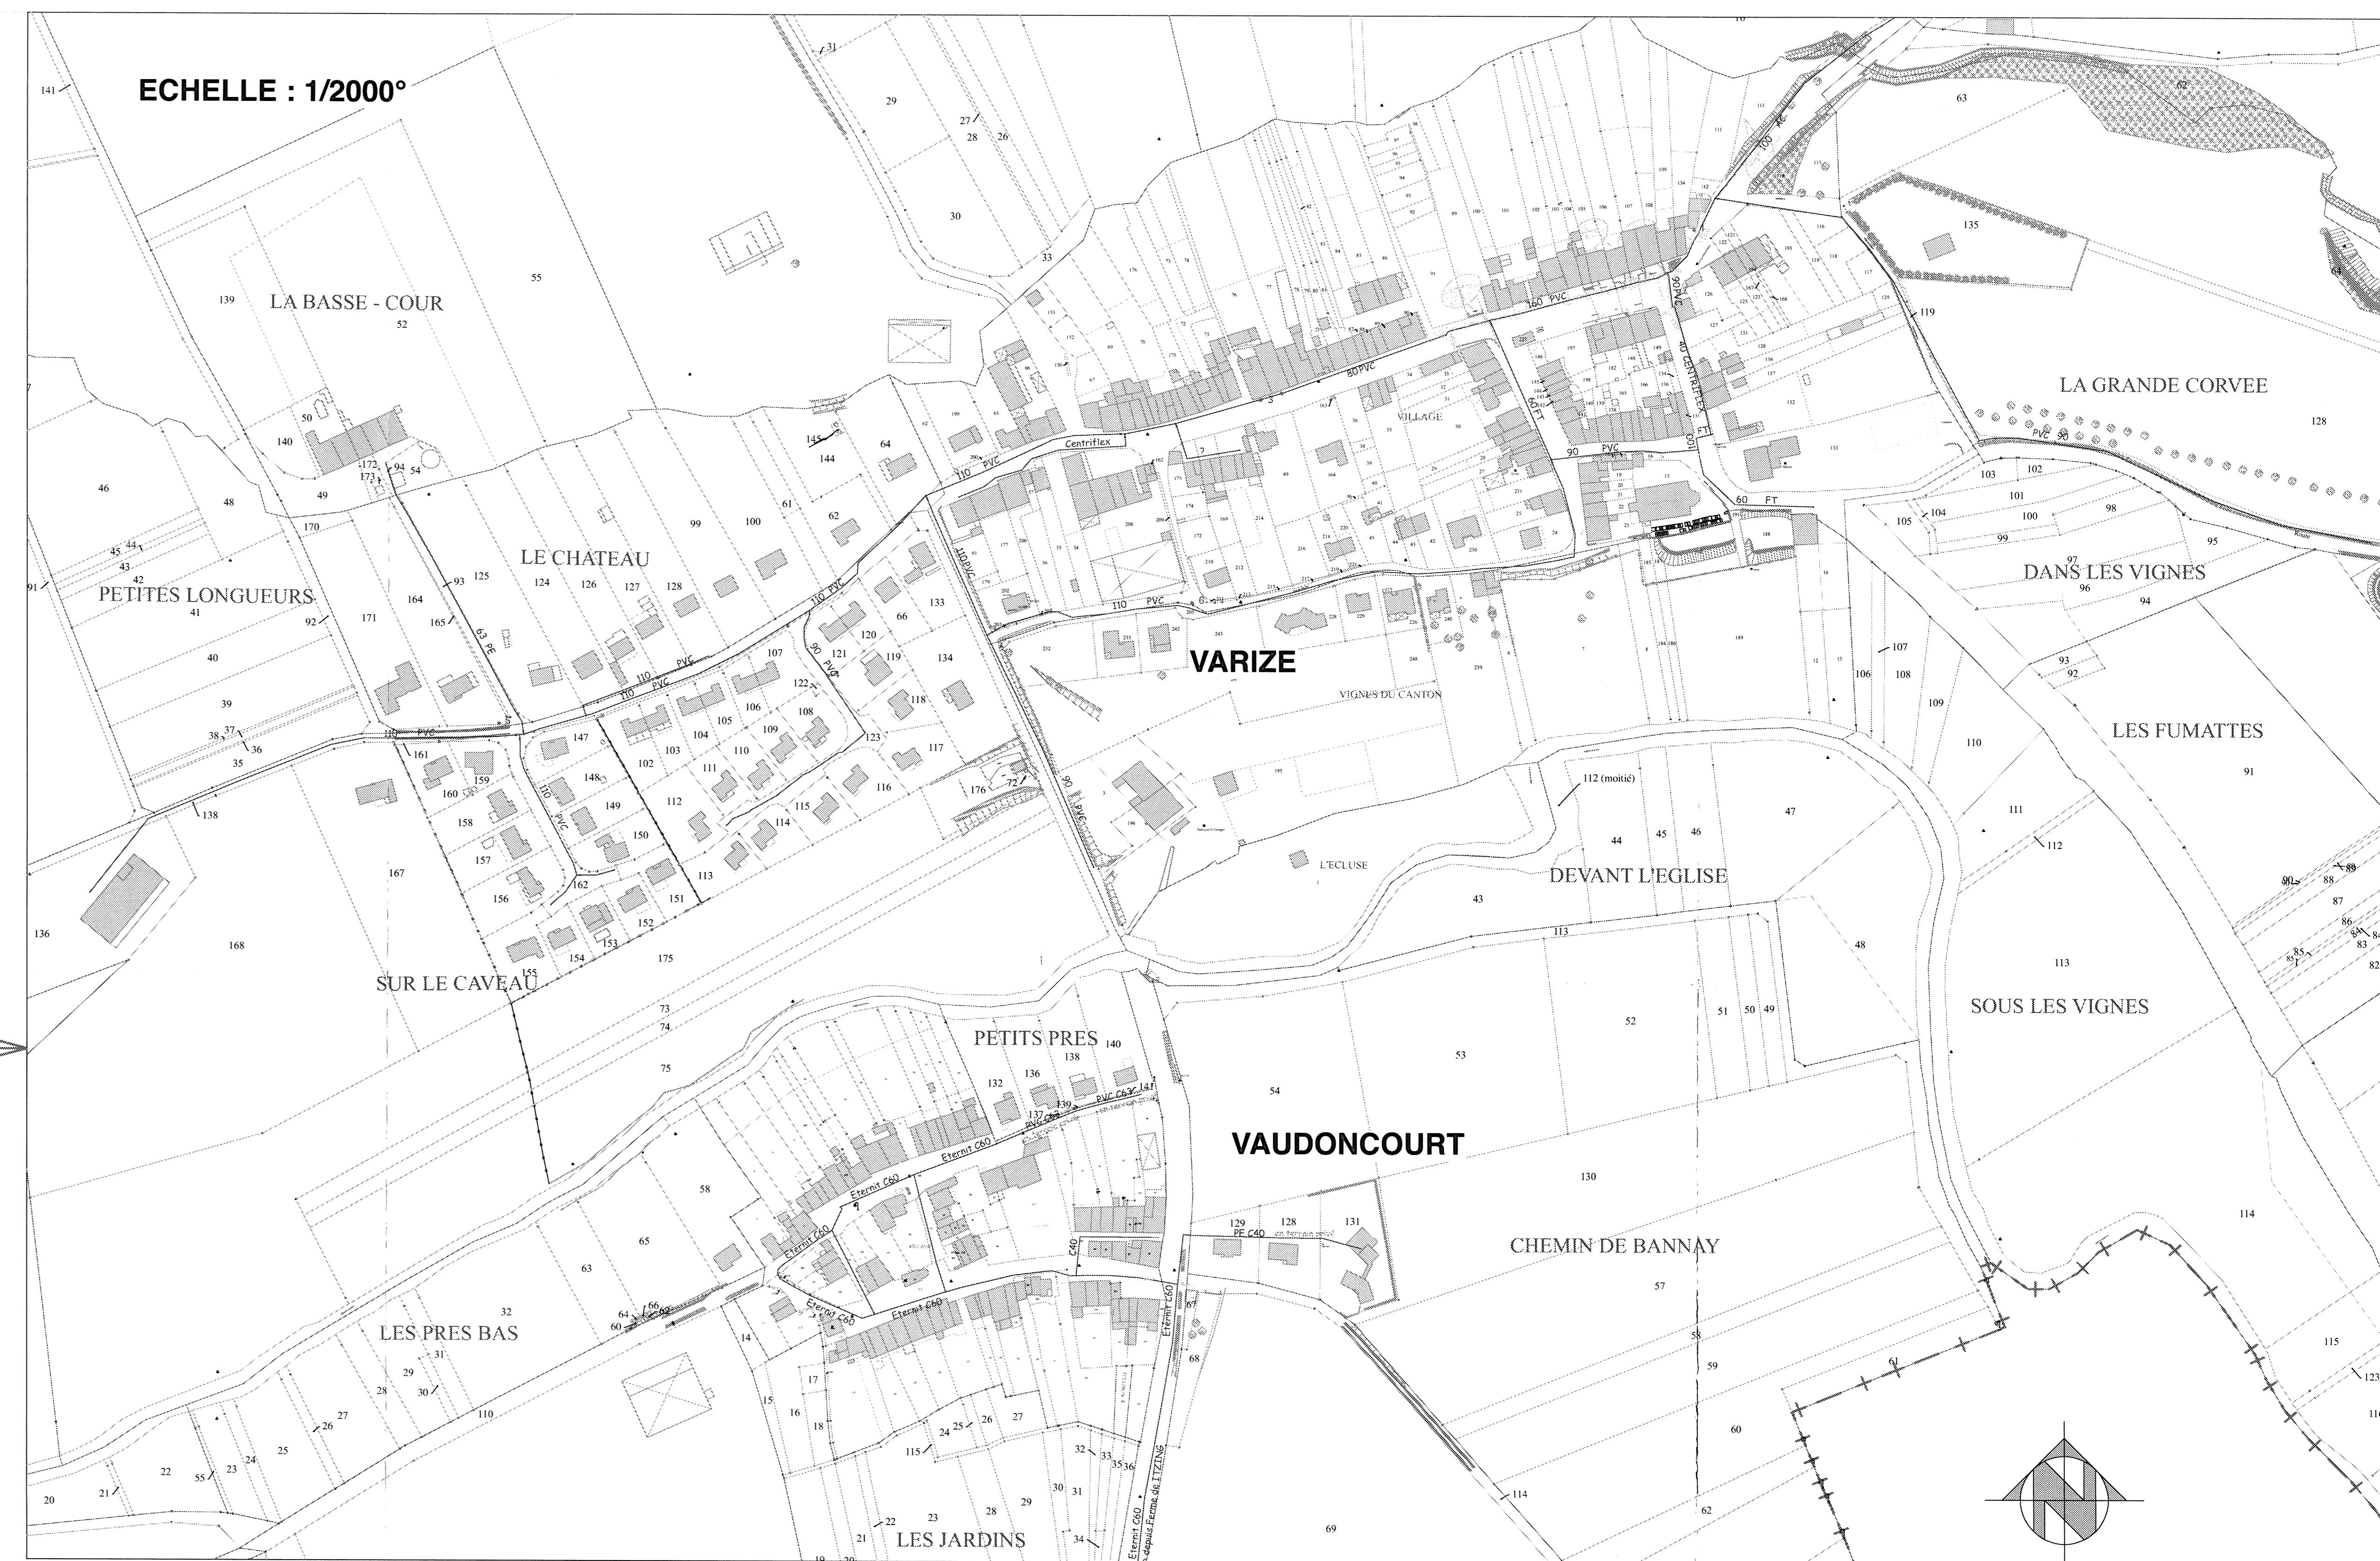

ECHELLE : 1/5000°

### PLAN LOCAL D'URBANISME DE VARIZE / VAUDONCOURT

3

### SCHEMA DES RESEAUX D'EAU

ECHELLE : 1/2000° - 1/5000°

Approuvé par Délibération du Conseil Municipal du 19 août 2008