


le 12 juillet 2016  
Echelle 1/5000

6.2

RESEAU D'ASSAINISSEMENT

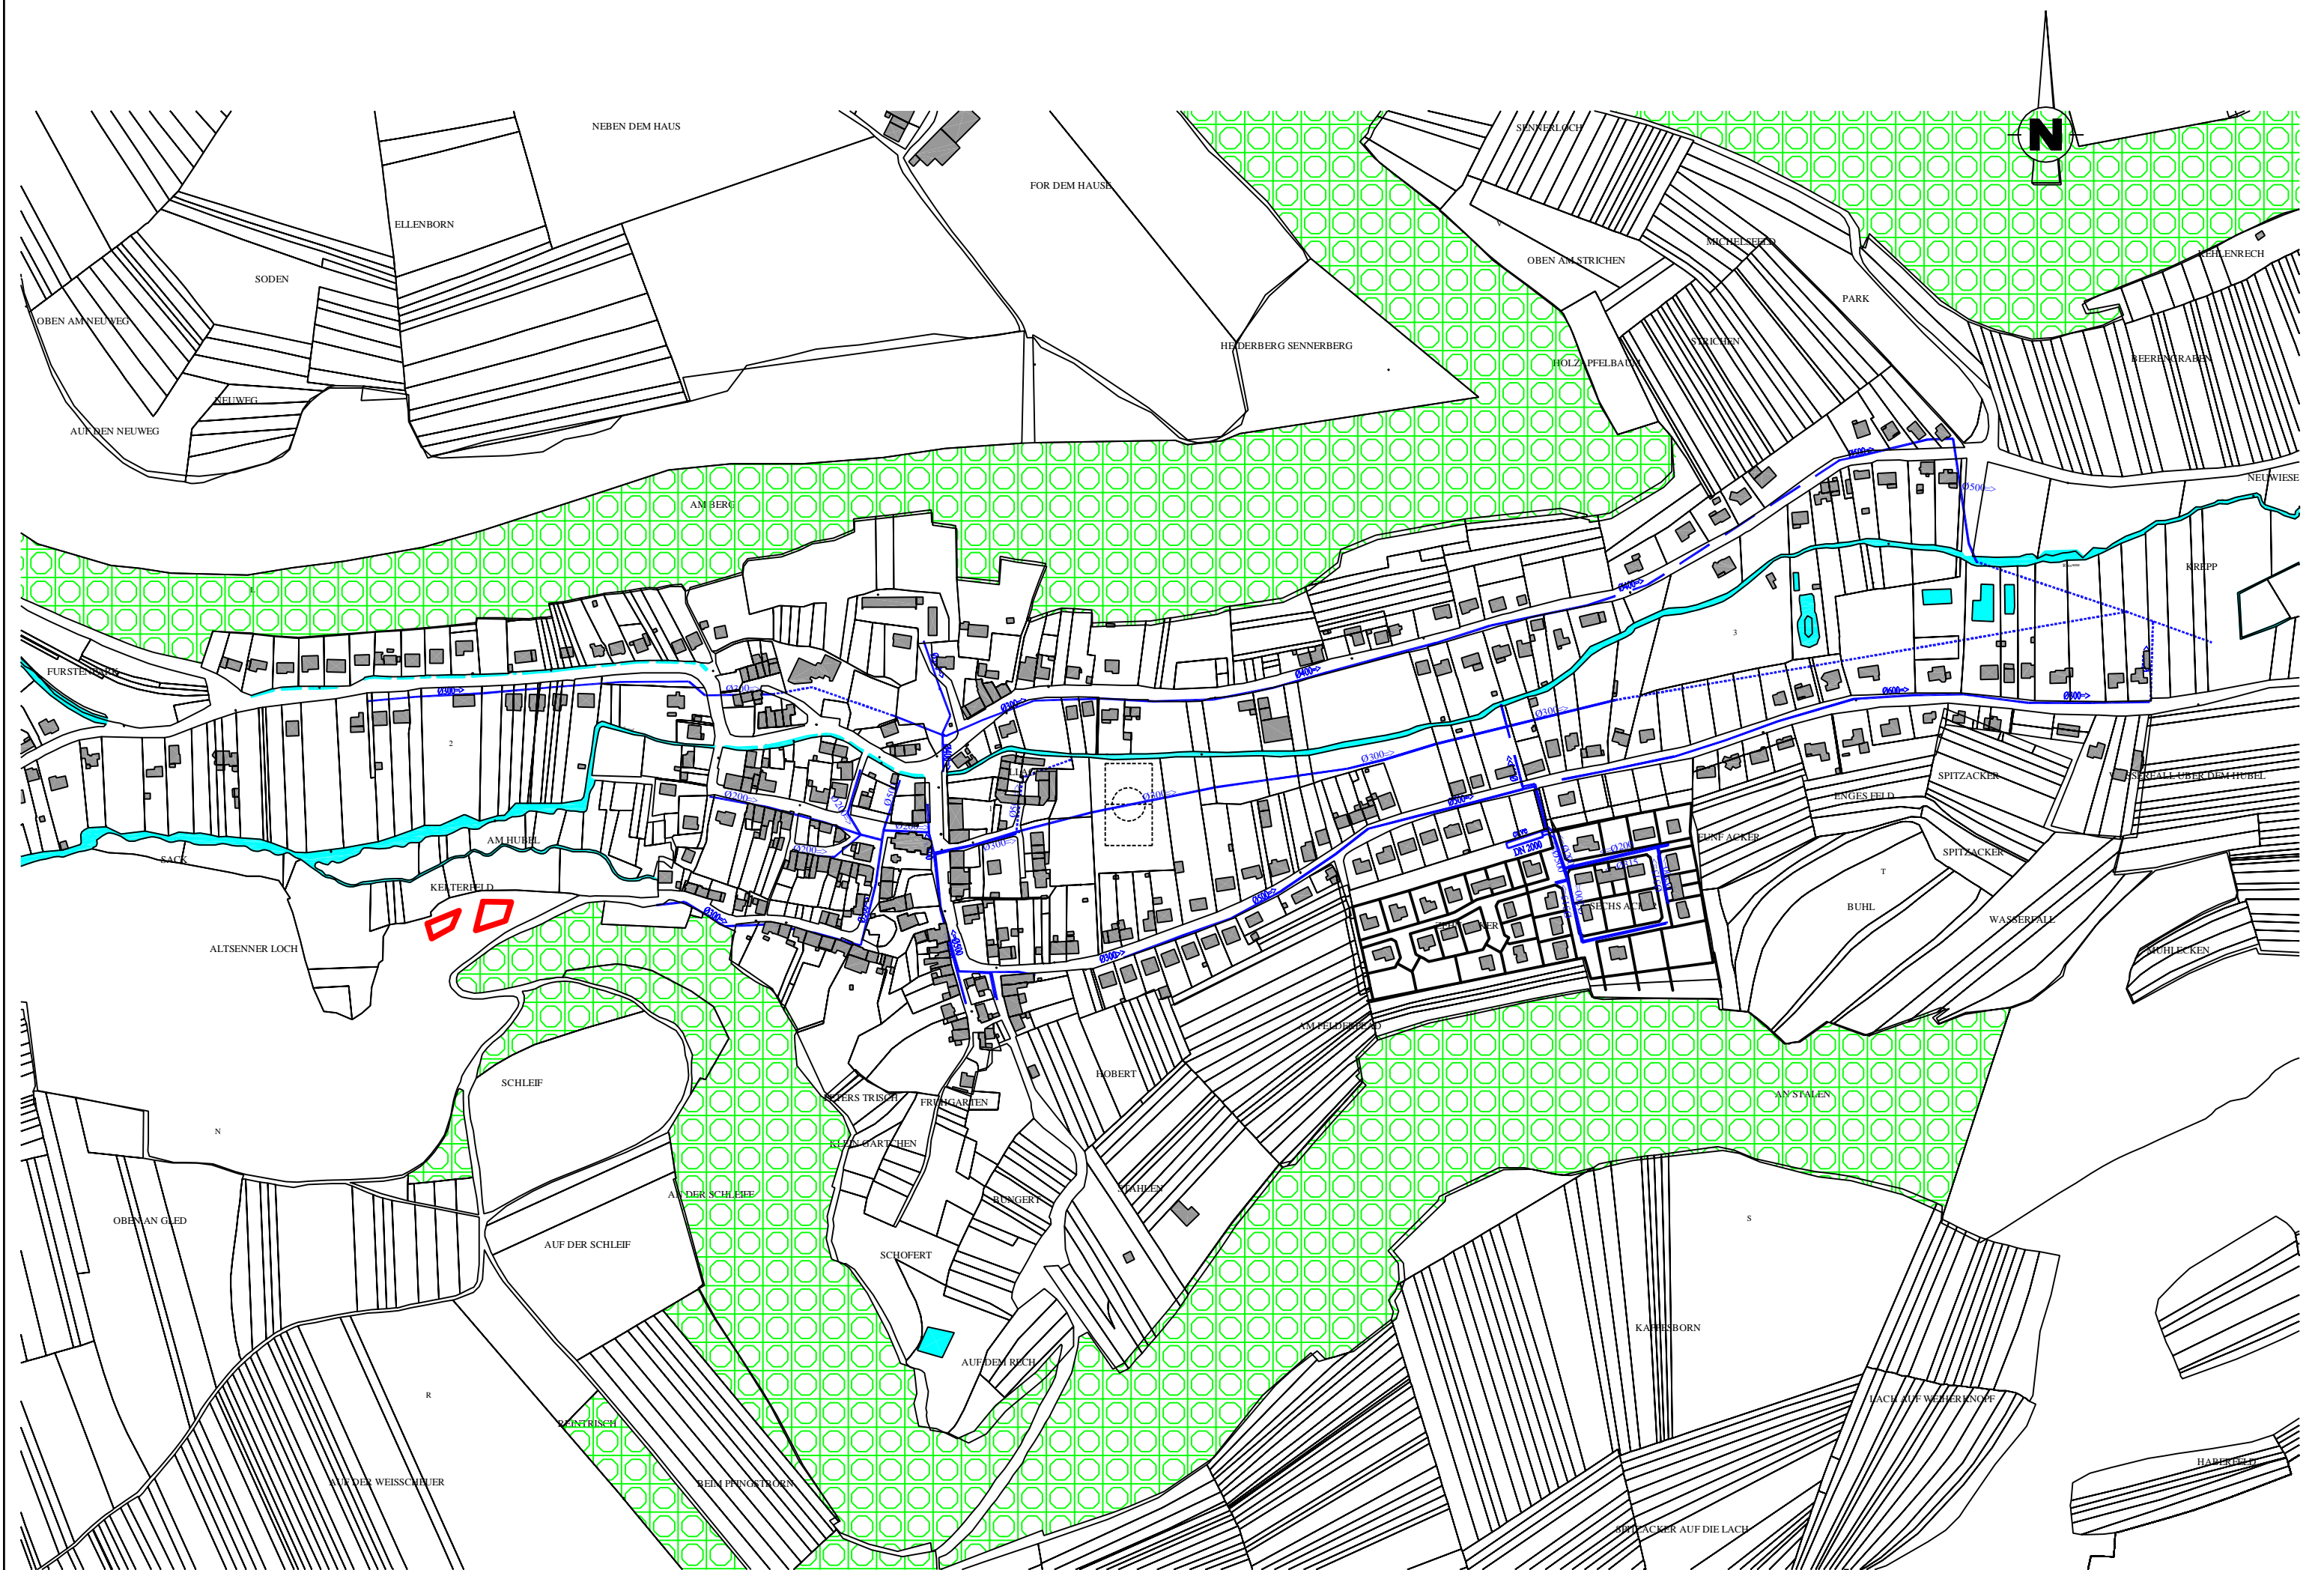

PROCEDURE D'ELABORATION	PROCEDURE de MODIFICATION / REVISION / MISE à JOUR
Publication A.P. :	Mise à jour par arrêté municipal du:
Enquête Publique A.P. :	
Approbation par Arrêté Préfectoral :	