

Département de la Moselle

SIVOM V.R.D. de BOULAY-BOUZONVILLE

Commune de FILSTROFF


Traitement de la pollution

ETUDE-DIAGNOSTIC

Schéma général d'assainissement

ECHELLE 1/2 000

Fait le :	Numéro d'affaire:	Dressé par:
Modifié le :	528.92.001.4	Vérifié par:

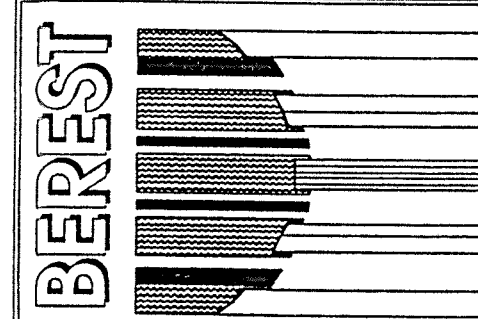


Bureaux d'Etudes Réunis de l'EST
Ingénieurs civils des collectivités publiques
Membre CICF

71, rue du Prunier - 68000 COLMAR
Tél: 89 41 21 80 - Télécopie: 89 23 65 08

LEGENDE

- collecteur unitaire
- collecteur eaux pluviales
- collecteur eaux usées
- drains eaux claires parasites

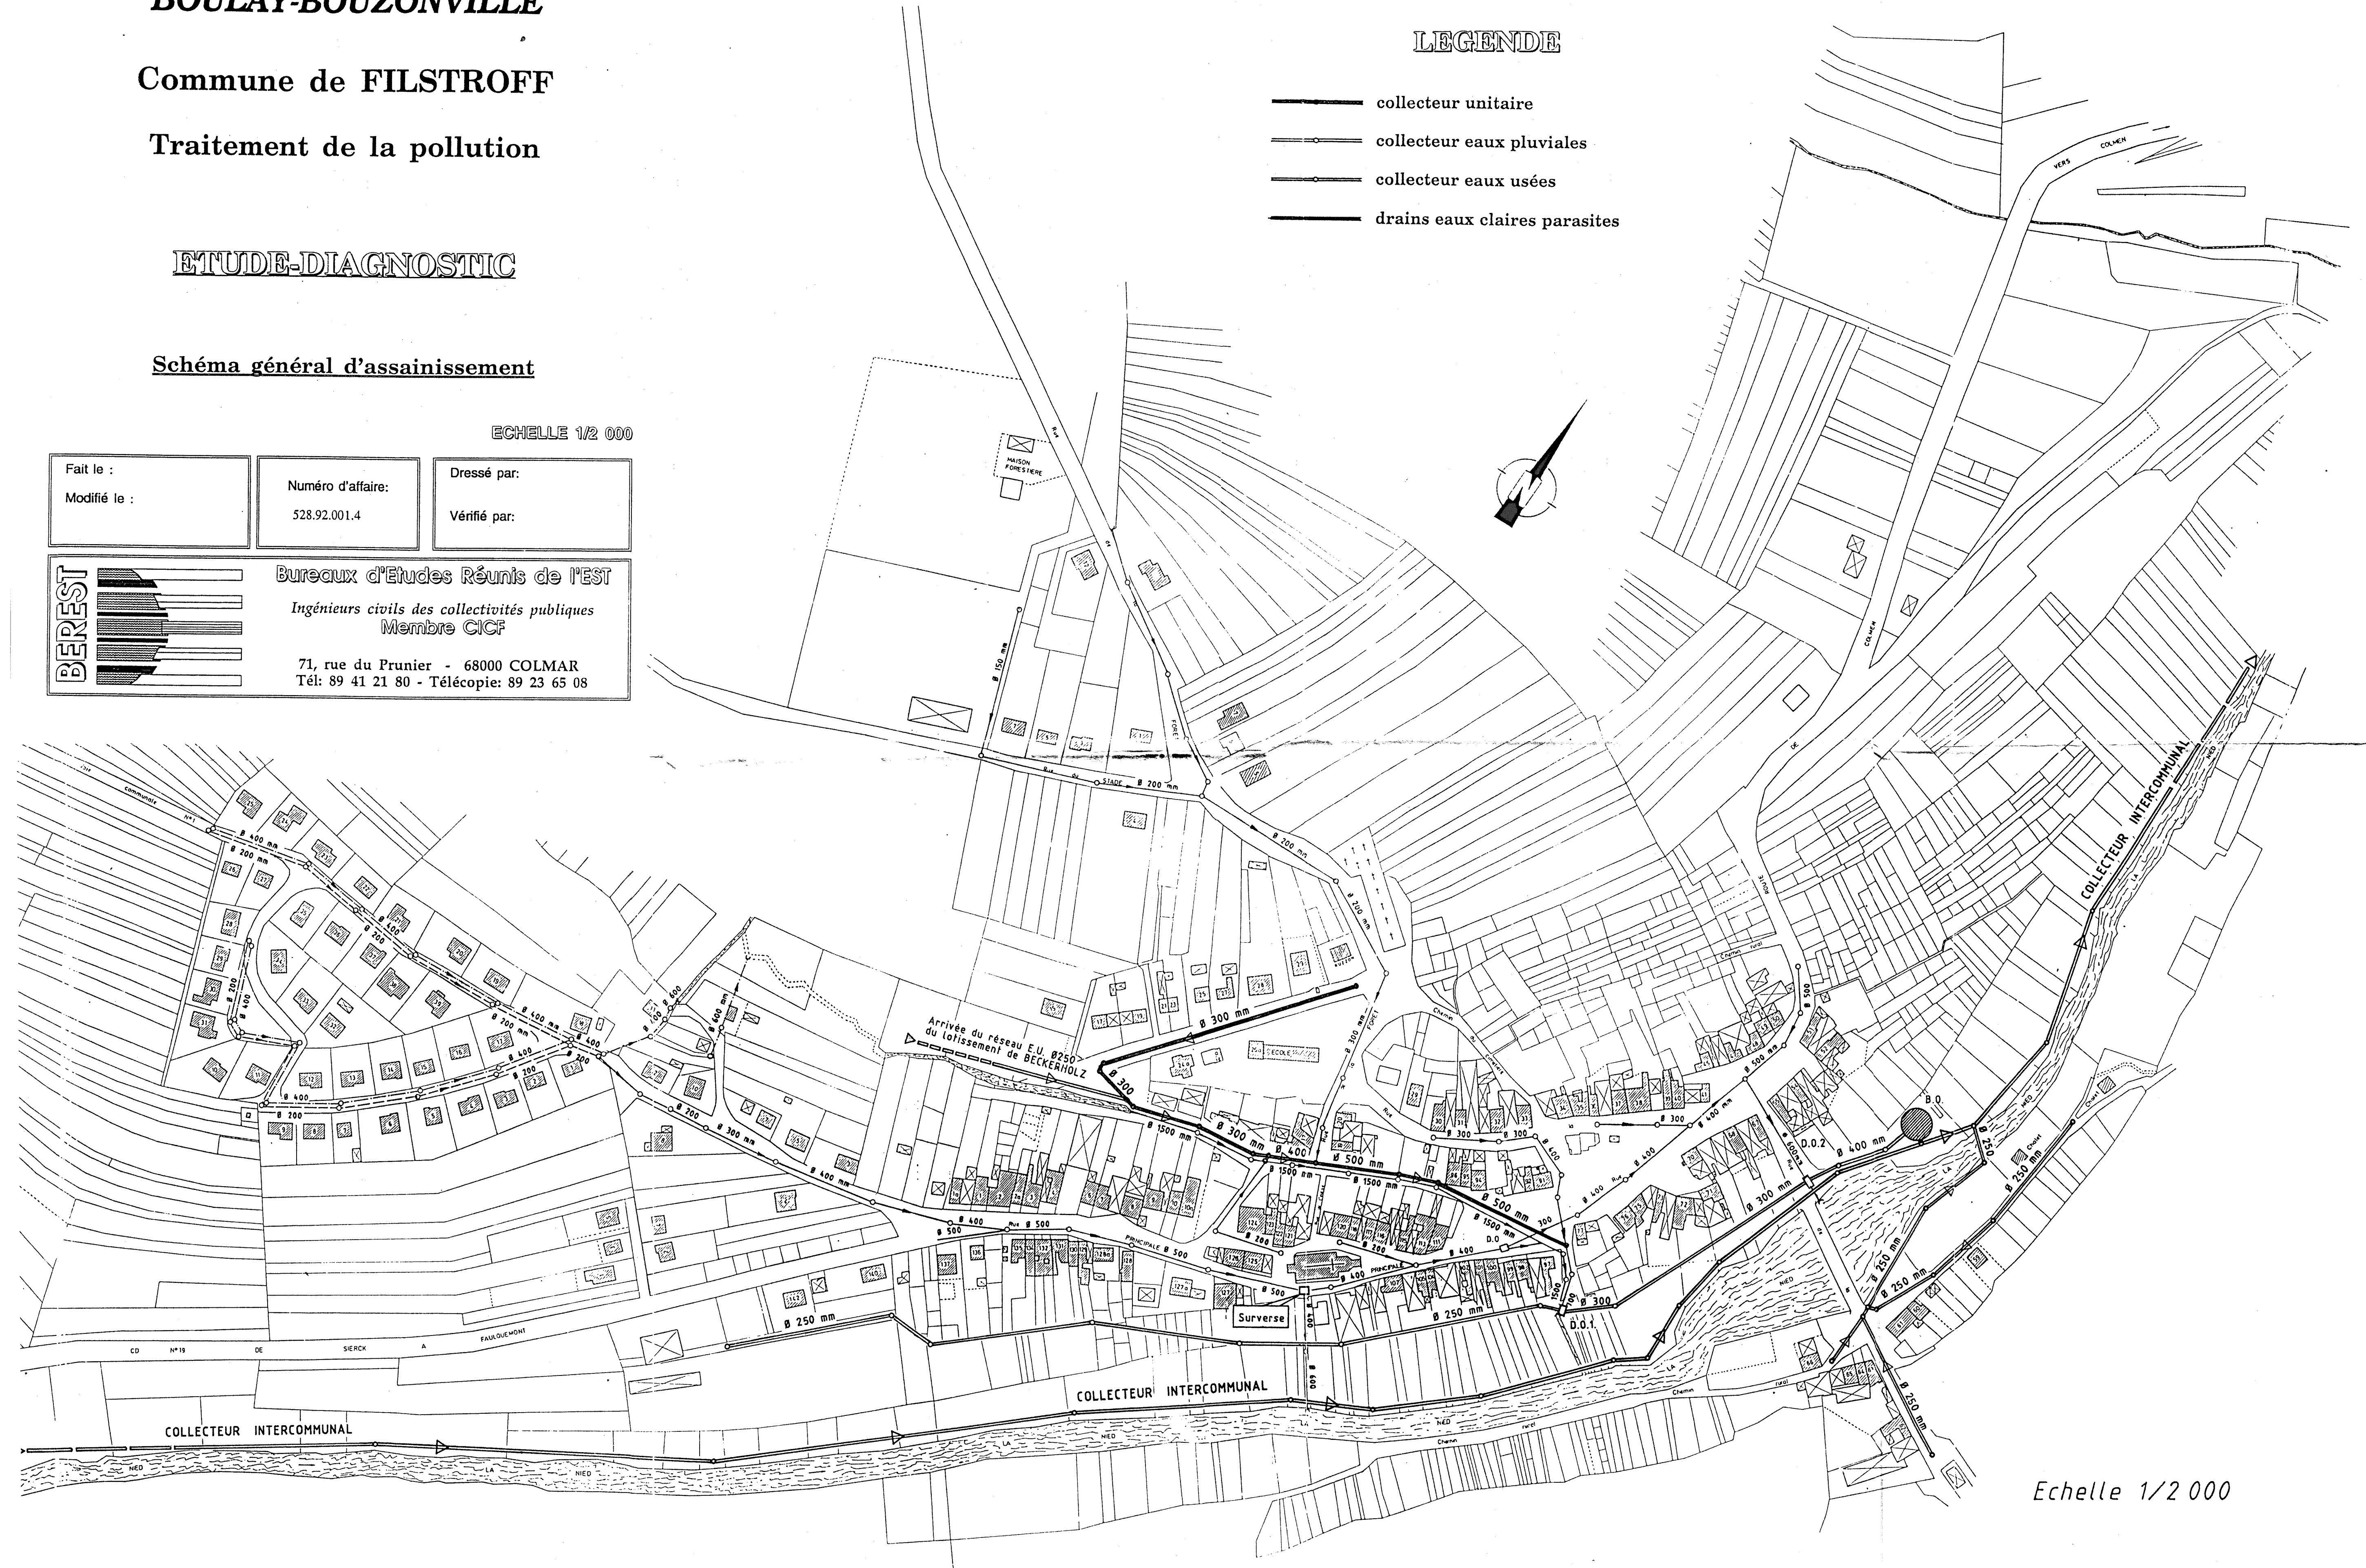

Echelle 1/2 000