

Commune de  
**NOVEANT-SUR-MOSELLE**

ministère  
de l'Écologie  
du Développement  
et de l'Aménagement  
durables

direction  
départementale  
de l'Équipement  
Moselle

Service  
Aménagement et  
Habitat  
Urbanisme des Risques  
et Environnement

**PLAN DE PREVENTION  
DES RISQUES NATURELS**

**INONDATIONS et MOUVEMENTS de TERRAINS**

PREFECTURE DE LA MOSELLE  
Vu pour être annexé à mon arrêté n°  
du - 3 JUIL. 2007


Pour le Préfet,  
Le Secrétaire Général  
Bernard GONZALEZ

PRESCRIPTION A.P. du 04 juillet 1985  
ENQUETE PUBLIQUE du 25 octobre au 25 novembre 1988  
APPROBATION A.P. du 26 juillet 1989

**MODIFICATION**

PRESCRIPTION A.P. du 12 mai 2006  
ENQUETE PUBLIQUE du 26 février au 28 mars 2007  
APPROBATION A.P. du

ECHELLE 1/5000

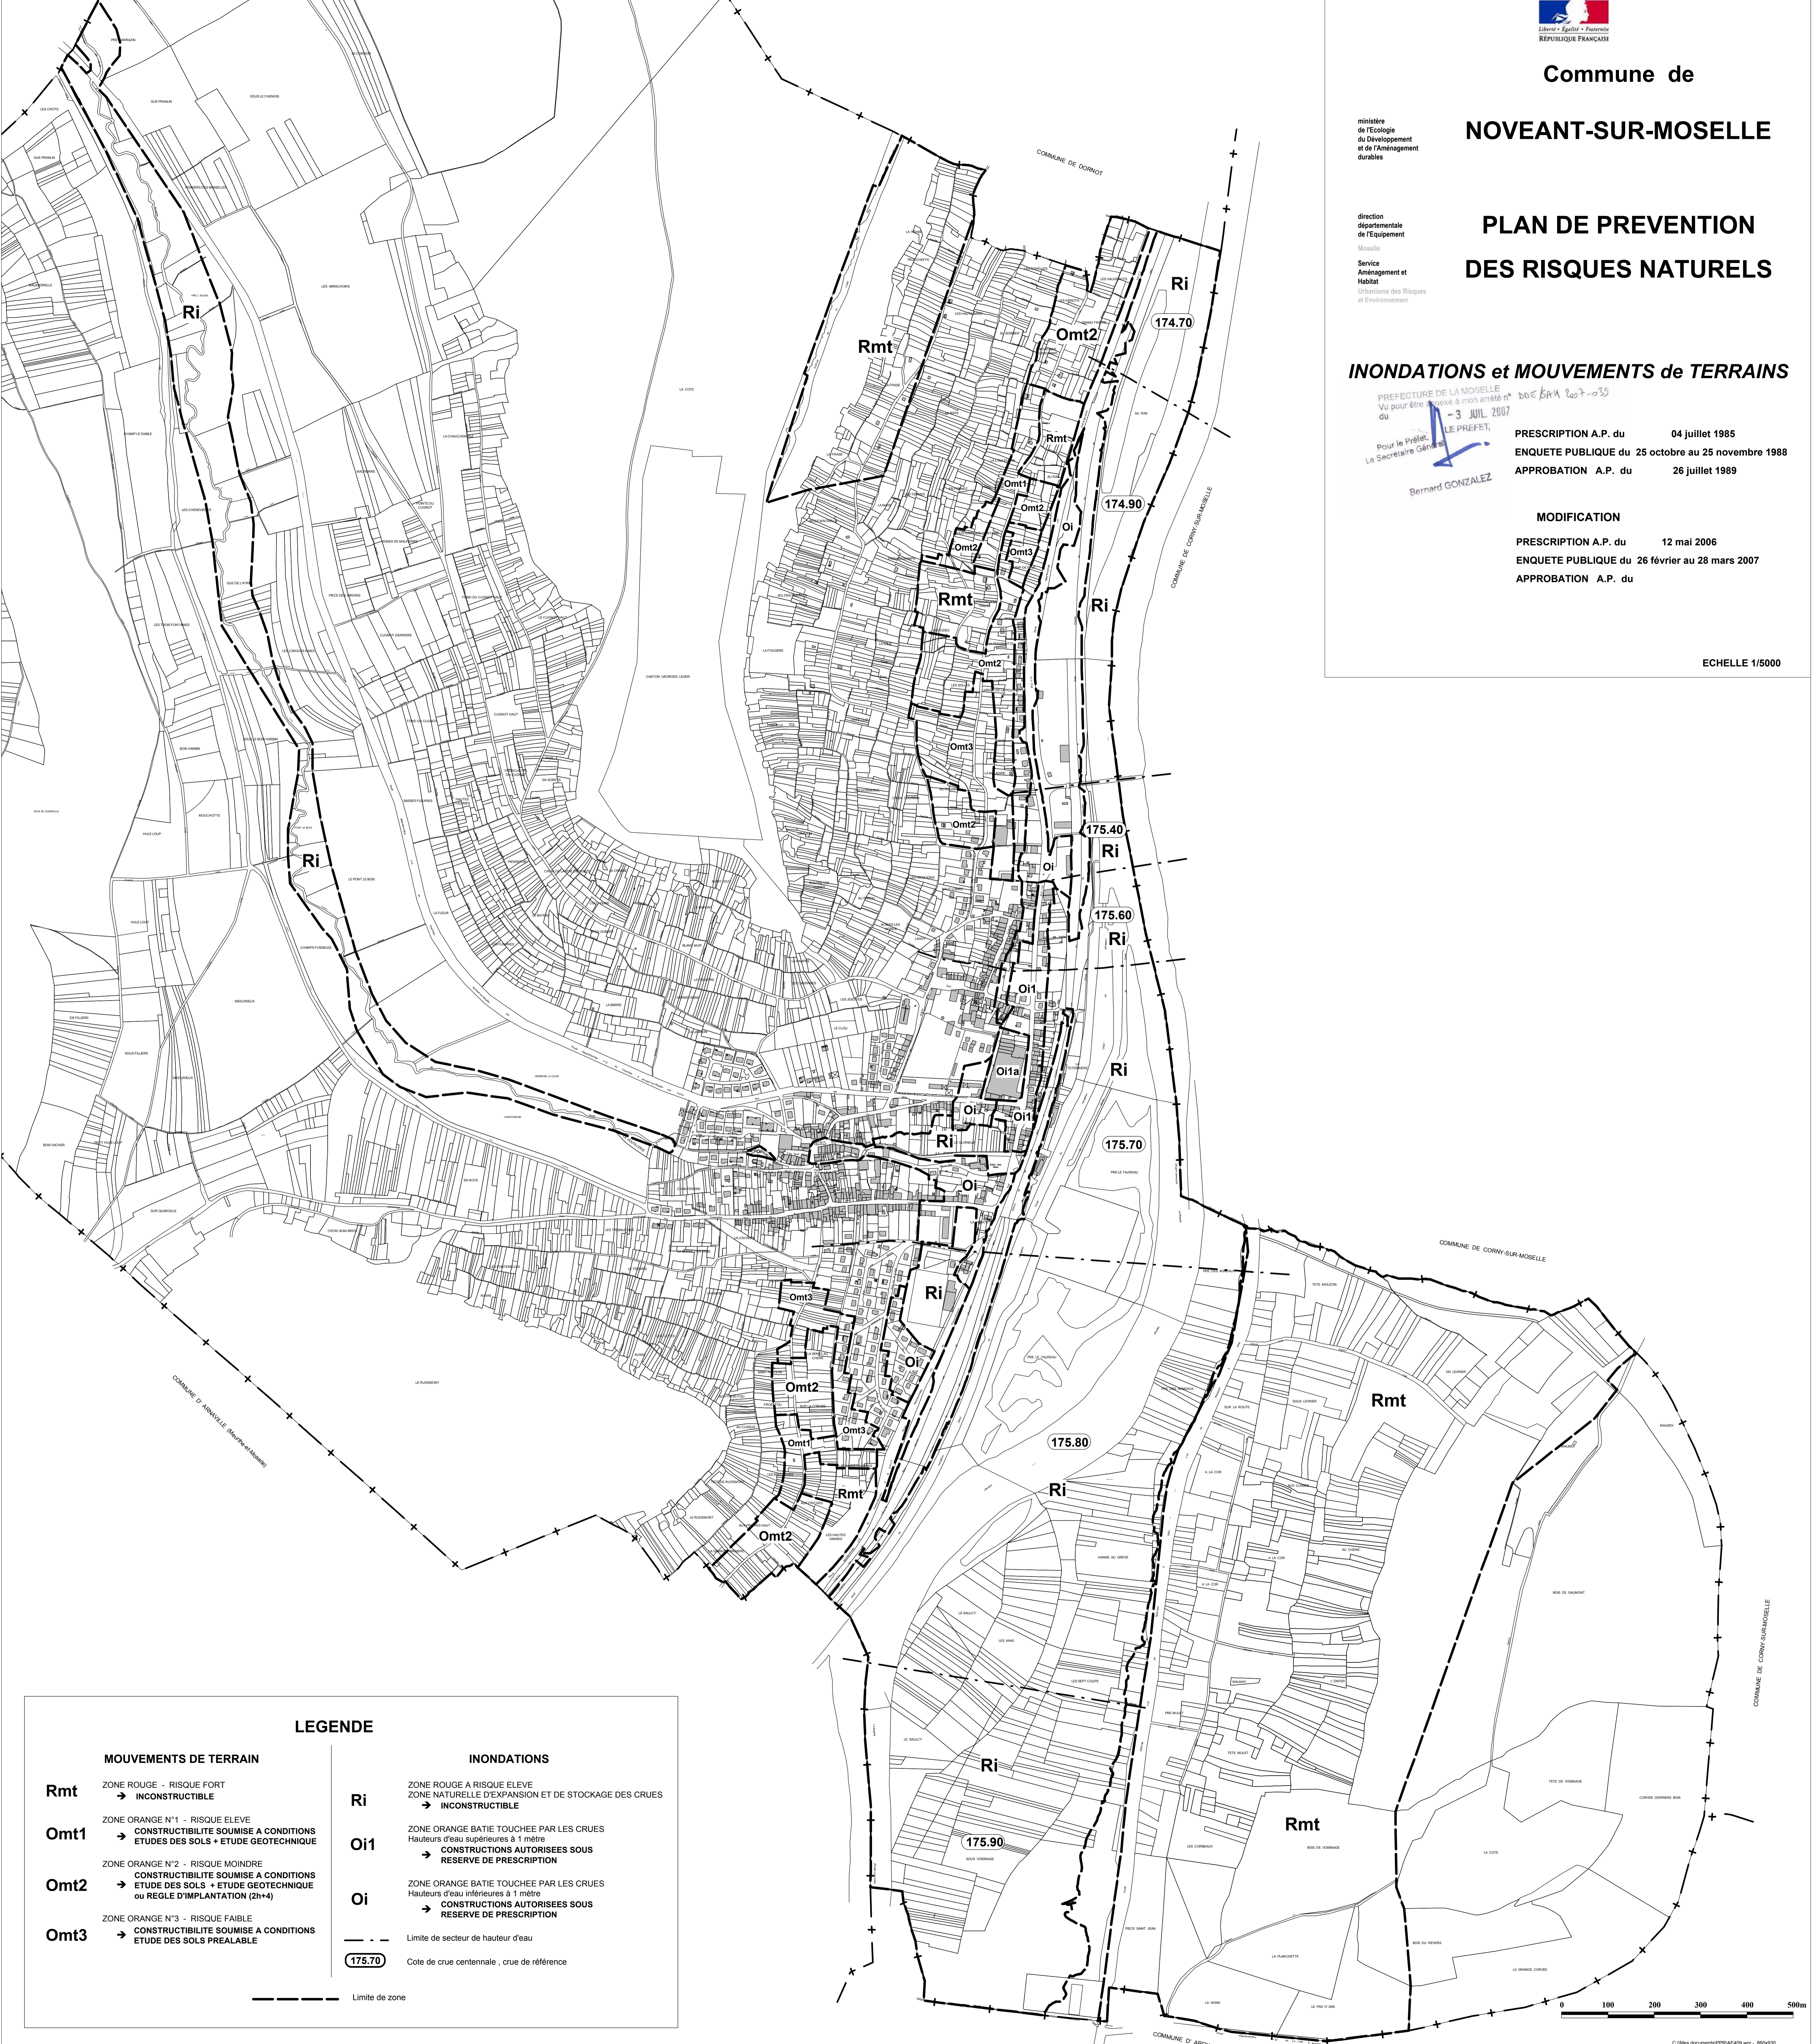

**LEGENDE**

**MOUVEMENTS DE TERRAIN**

- Rmt** ZONE ROUGE - RISQUE FORT  
→ INCONSTRUCTIBLE
- Omt1** ZONE ORANGE N°1 - RISQUE ELEVE  
→ CONSTRUCTIBILITE SOUMISE A CONDITIONS  
ETUDES DES SOLS + ETUDE GEOTECHNIQUE
- Omt2** ZONE ORANGE N°2 - RISQUE MOINDRE  
CONSTRUCTIBILITE SOUMISE A CONDITIONS  
ETUDE DES SOLS + ETUDE GEOTECHNIQUE  
ou REGLE D'IMPLANTATION (2h+4)
- Omt3** ZONE ORANGE N°3 - RISQUE FAIBLE  
→ CONSTRUCTIBILITE SOUMISE A CONDITIONS  
ETUDE DES SOLS PREALABLE

**INONDATIONS**

- Ri** ZONE ROUGE A RISQUE ELEVE  
ZONE NATURELLE D'EXPANSION ET DE STOCKAGE DES CRUES  
→ INCONSTRUCTIBLE
- Oi1** ZONE ORANGE BATIE TOUCHEE PAR LES CRUES  
Hauteurs d'eau supérieures à 1 mètre  
→ CONSTRUCTIONS AUTORISEES SOUS  
RESERVE DE PRESCRIPTION
- Oi** ZONE ORANGE BATIE TOUCHEE PAR LES CRUES  
Hauteurs d'eau inférieures à 1 mètre  
→ CONSTRUCTIONS AUTORISEES SOUS  
RESERVE DE PRESCRIPTION

--- Limite de secteur de hauteur d'eau  
175.70 Cote de crue centennale, crue de référence

--- Limite de zone

