

Bureau d'études ECOLOR
7, place A. Schweitzer
57 930 FENETRANGE

Commune
de Fresnes-en-Saulnois

CARTE COMMUNALE

ANNEXES
SANITAIRES

Echelle 1/2000




Réseau AEP

Document annexé à la Délibération du Conseil Municipal du 27 juin 2017

Approbation de la carte communale
par Arrêté Préfectoral n°2017-DDT57/SABE/PAU-20 du 3 août 2017

Réseau d'Alimentation en Eau Potable

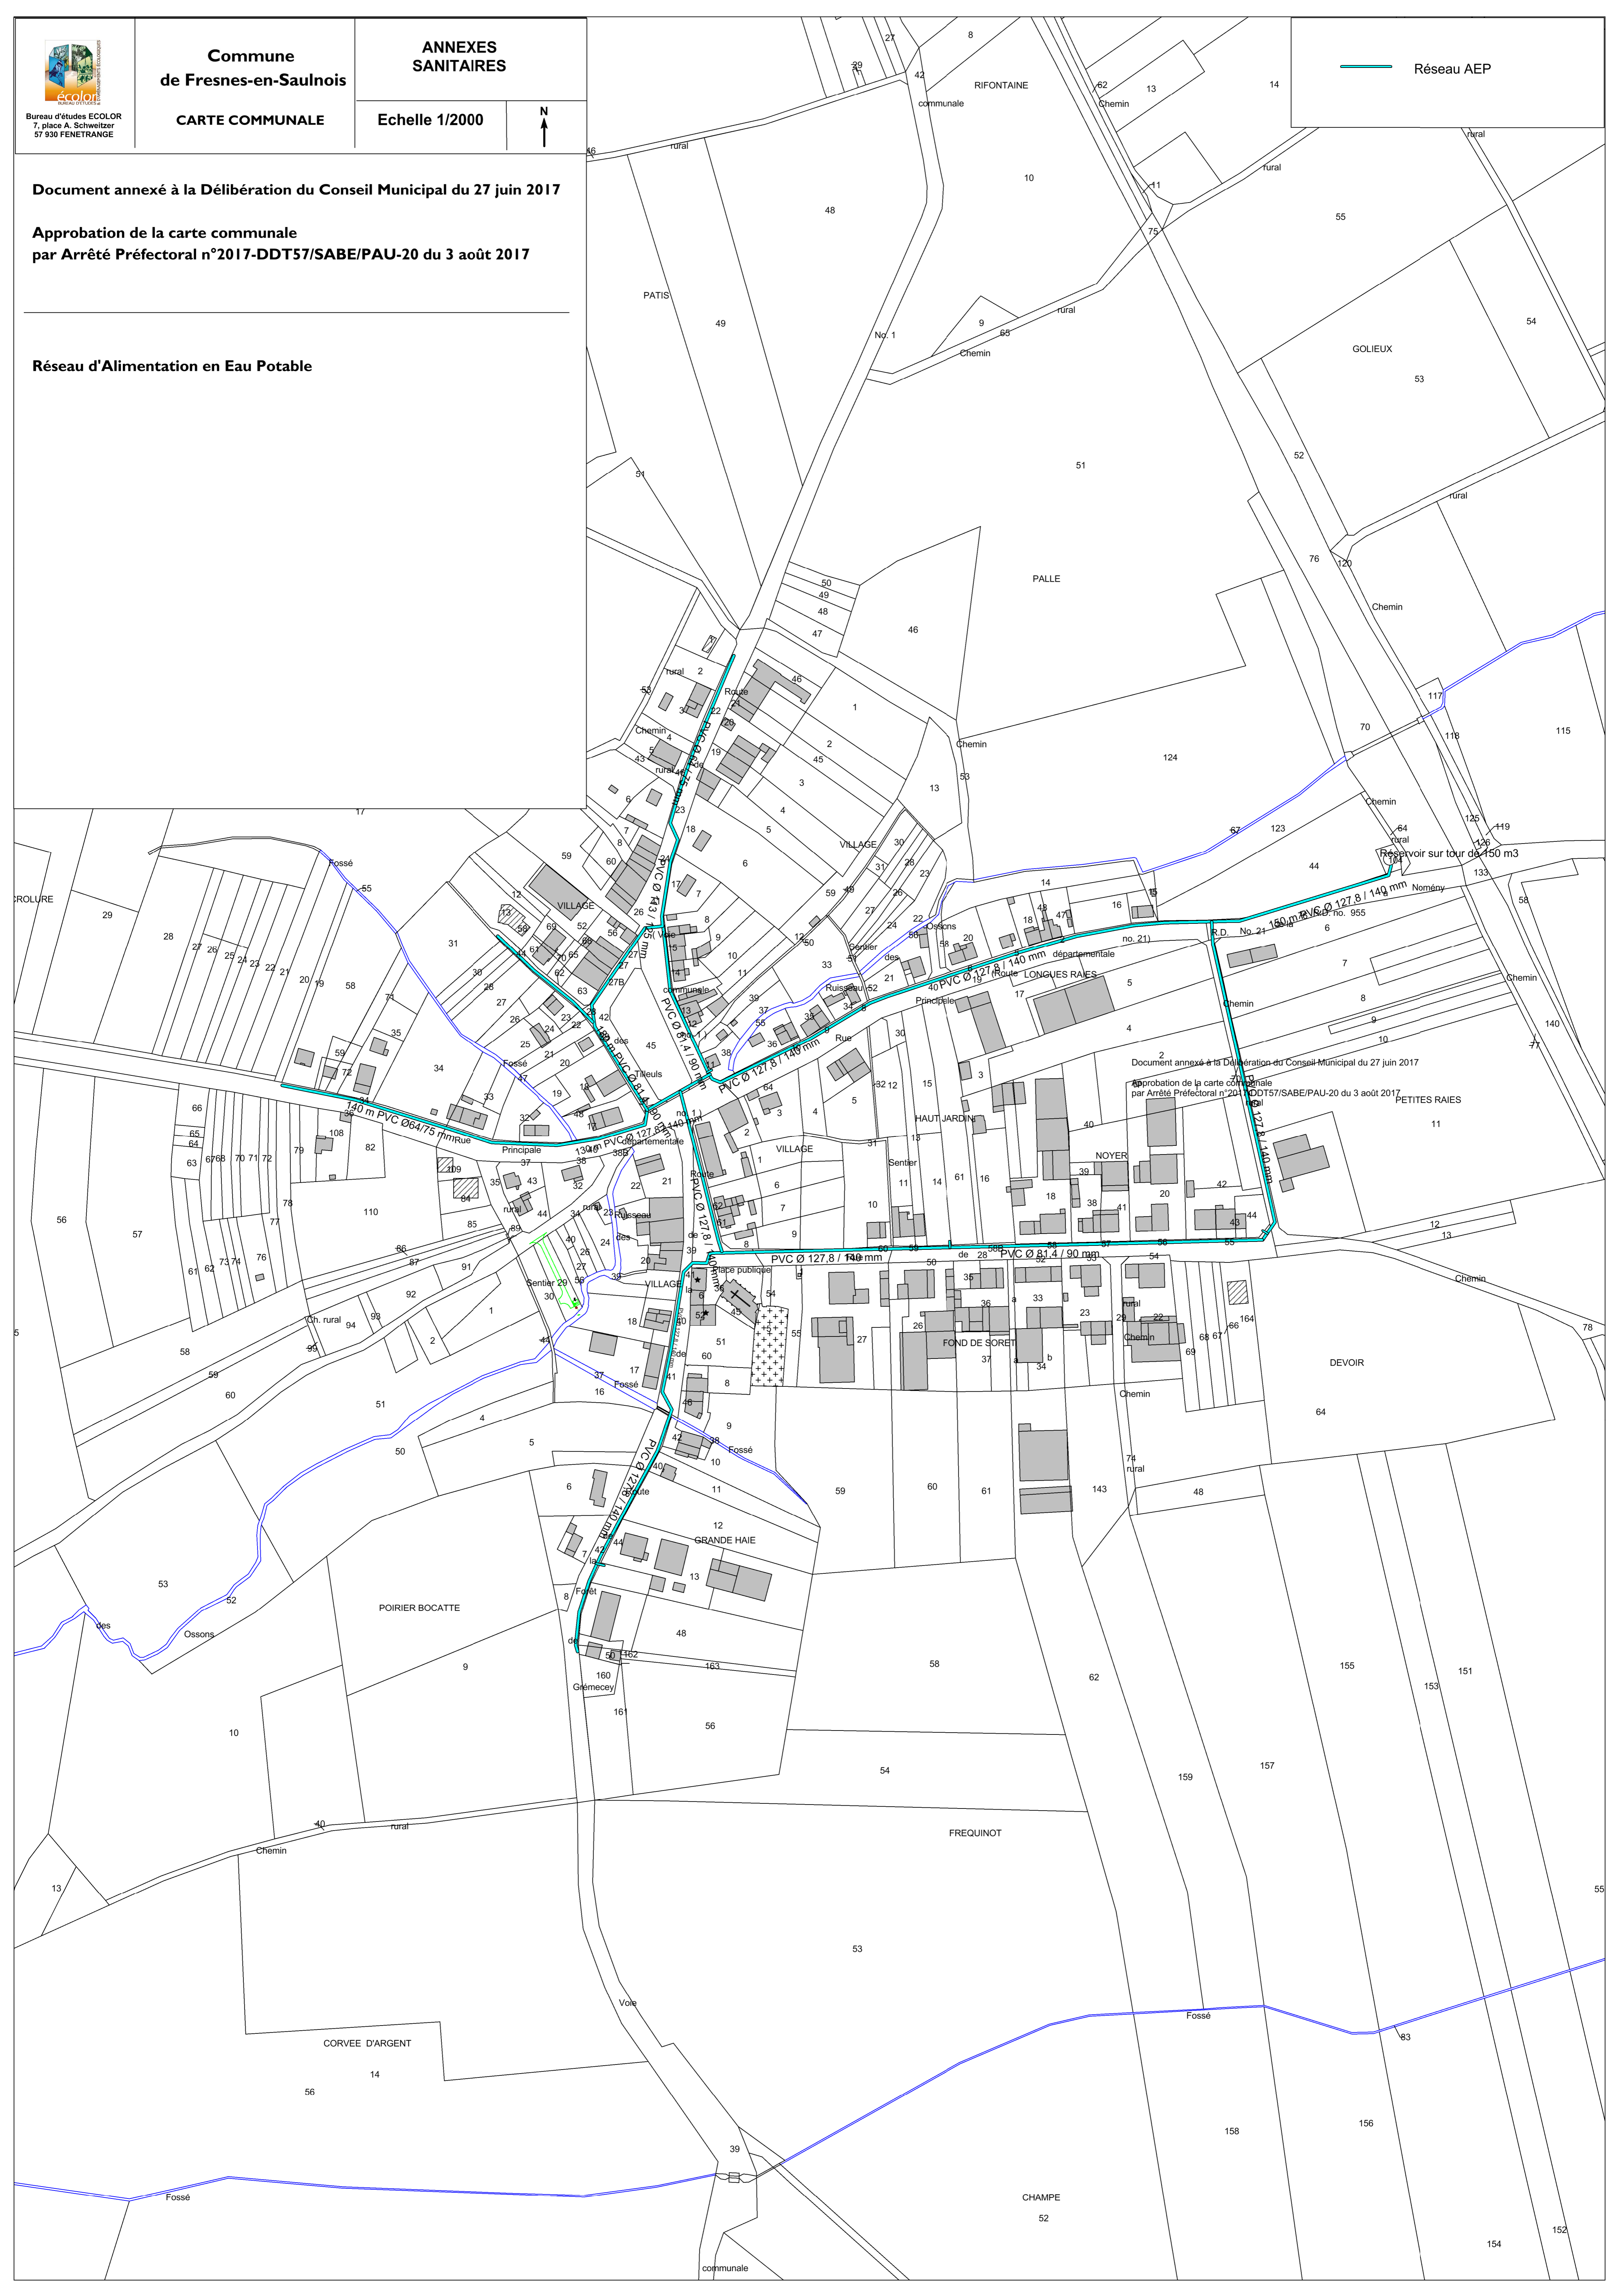

Document annexé à la Délibération du Conseil Municipal du 27 juin 2017
Approbation de la carte communale
par Arrêté Préfectoral n°2017-DDT57/SABE/PAU-20 du 3 août 2017