




Direction  
Départementale  
de l'Équipement  
Moselle  
Service de  
l'Aménagement et  
de l'Urbanisme

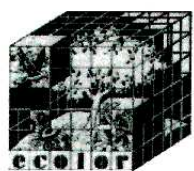

Bureau d'études  
ECOLOR  
7, place A. Schweitzer  
57 930 FENETRANGE

Document annexé à  
la délibération du  
14.03.05  
du conseil  
municipal  
de MENSKIRCH



CARTE COMMUNALE

DE


MENSKIRCH

PLAN DES RESEAUX D'ASSAINISSEMENT  
ET D'ALIMENTATION EN EAU POTABLE

Echelle : 1/1000°  
1cm = 10m

Approbation :

Date de référence :

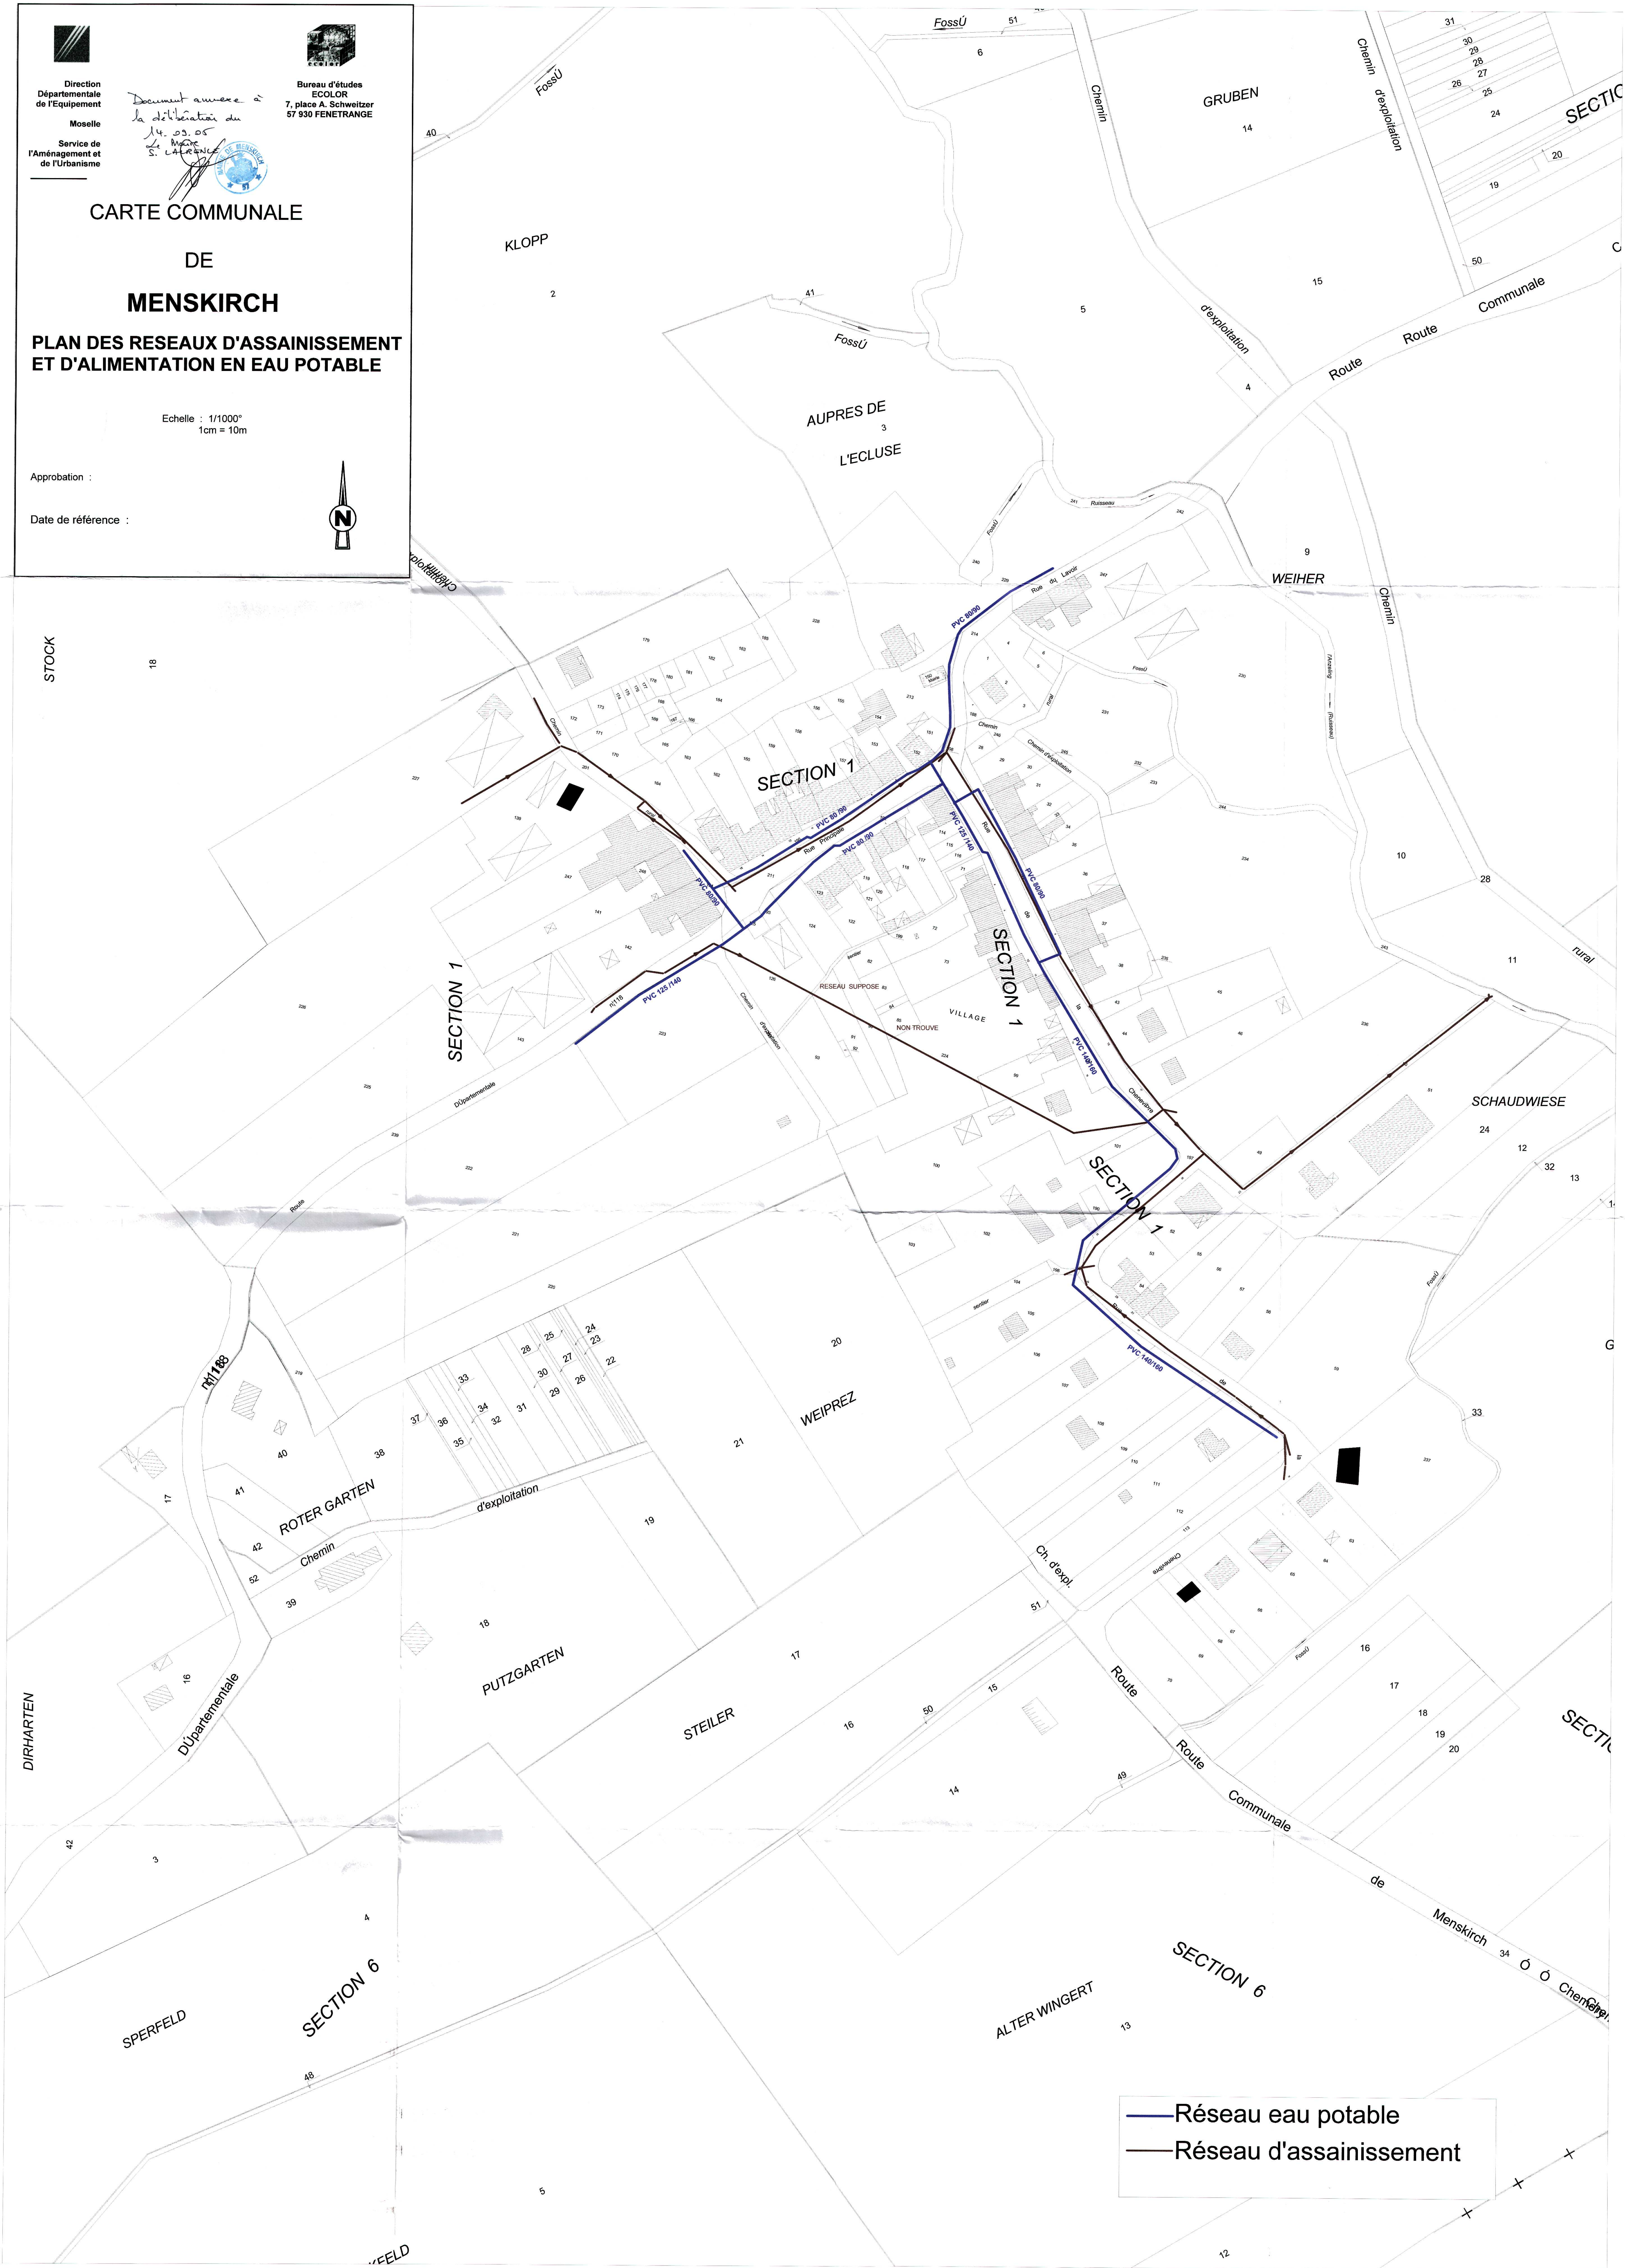

— Réseau eau potable  
— Réseau d'assainissement