

CARTE COMMUNALE  
DE  
**GUERMANGE**


REÇU  
- 2 NOV 2005  
à la Sous-Préfecture  
de SARREBOURG

**PLAN DES RESEAUX  
D'ASSAINISSEMENT**

Echelle : 1/2000

Approbation :

Date de référence :

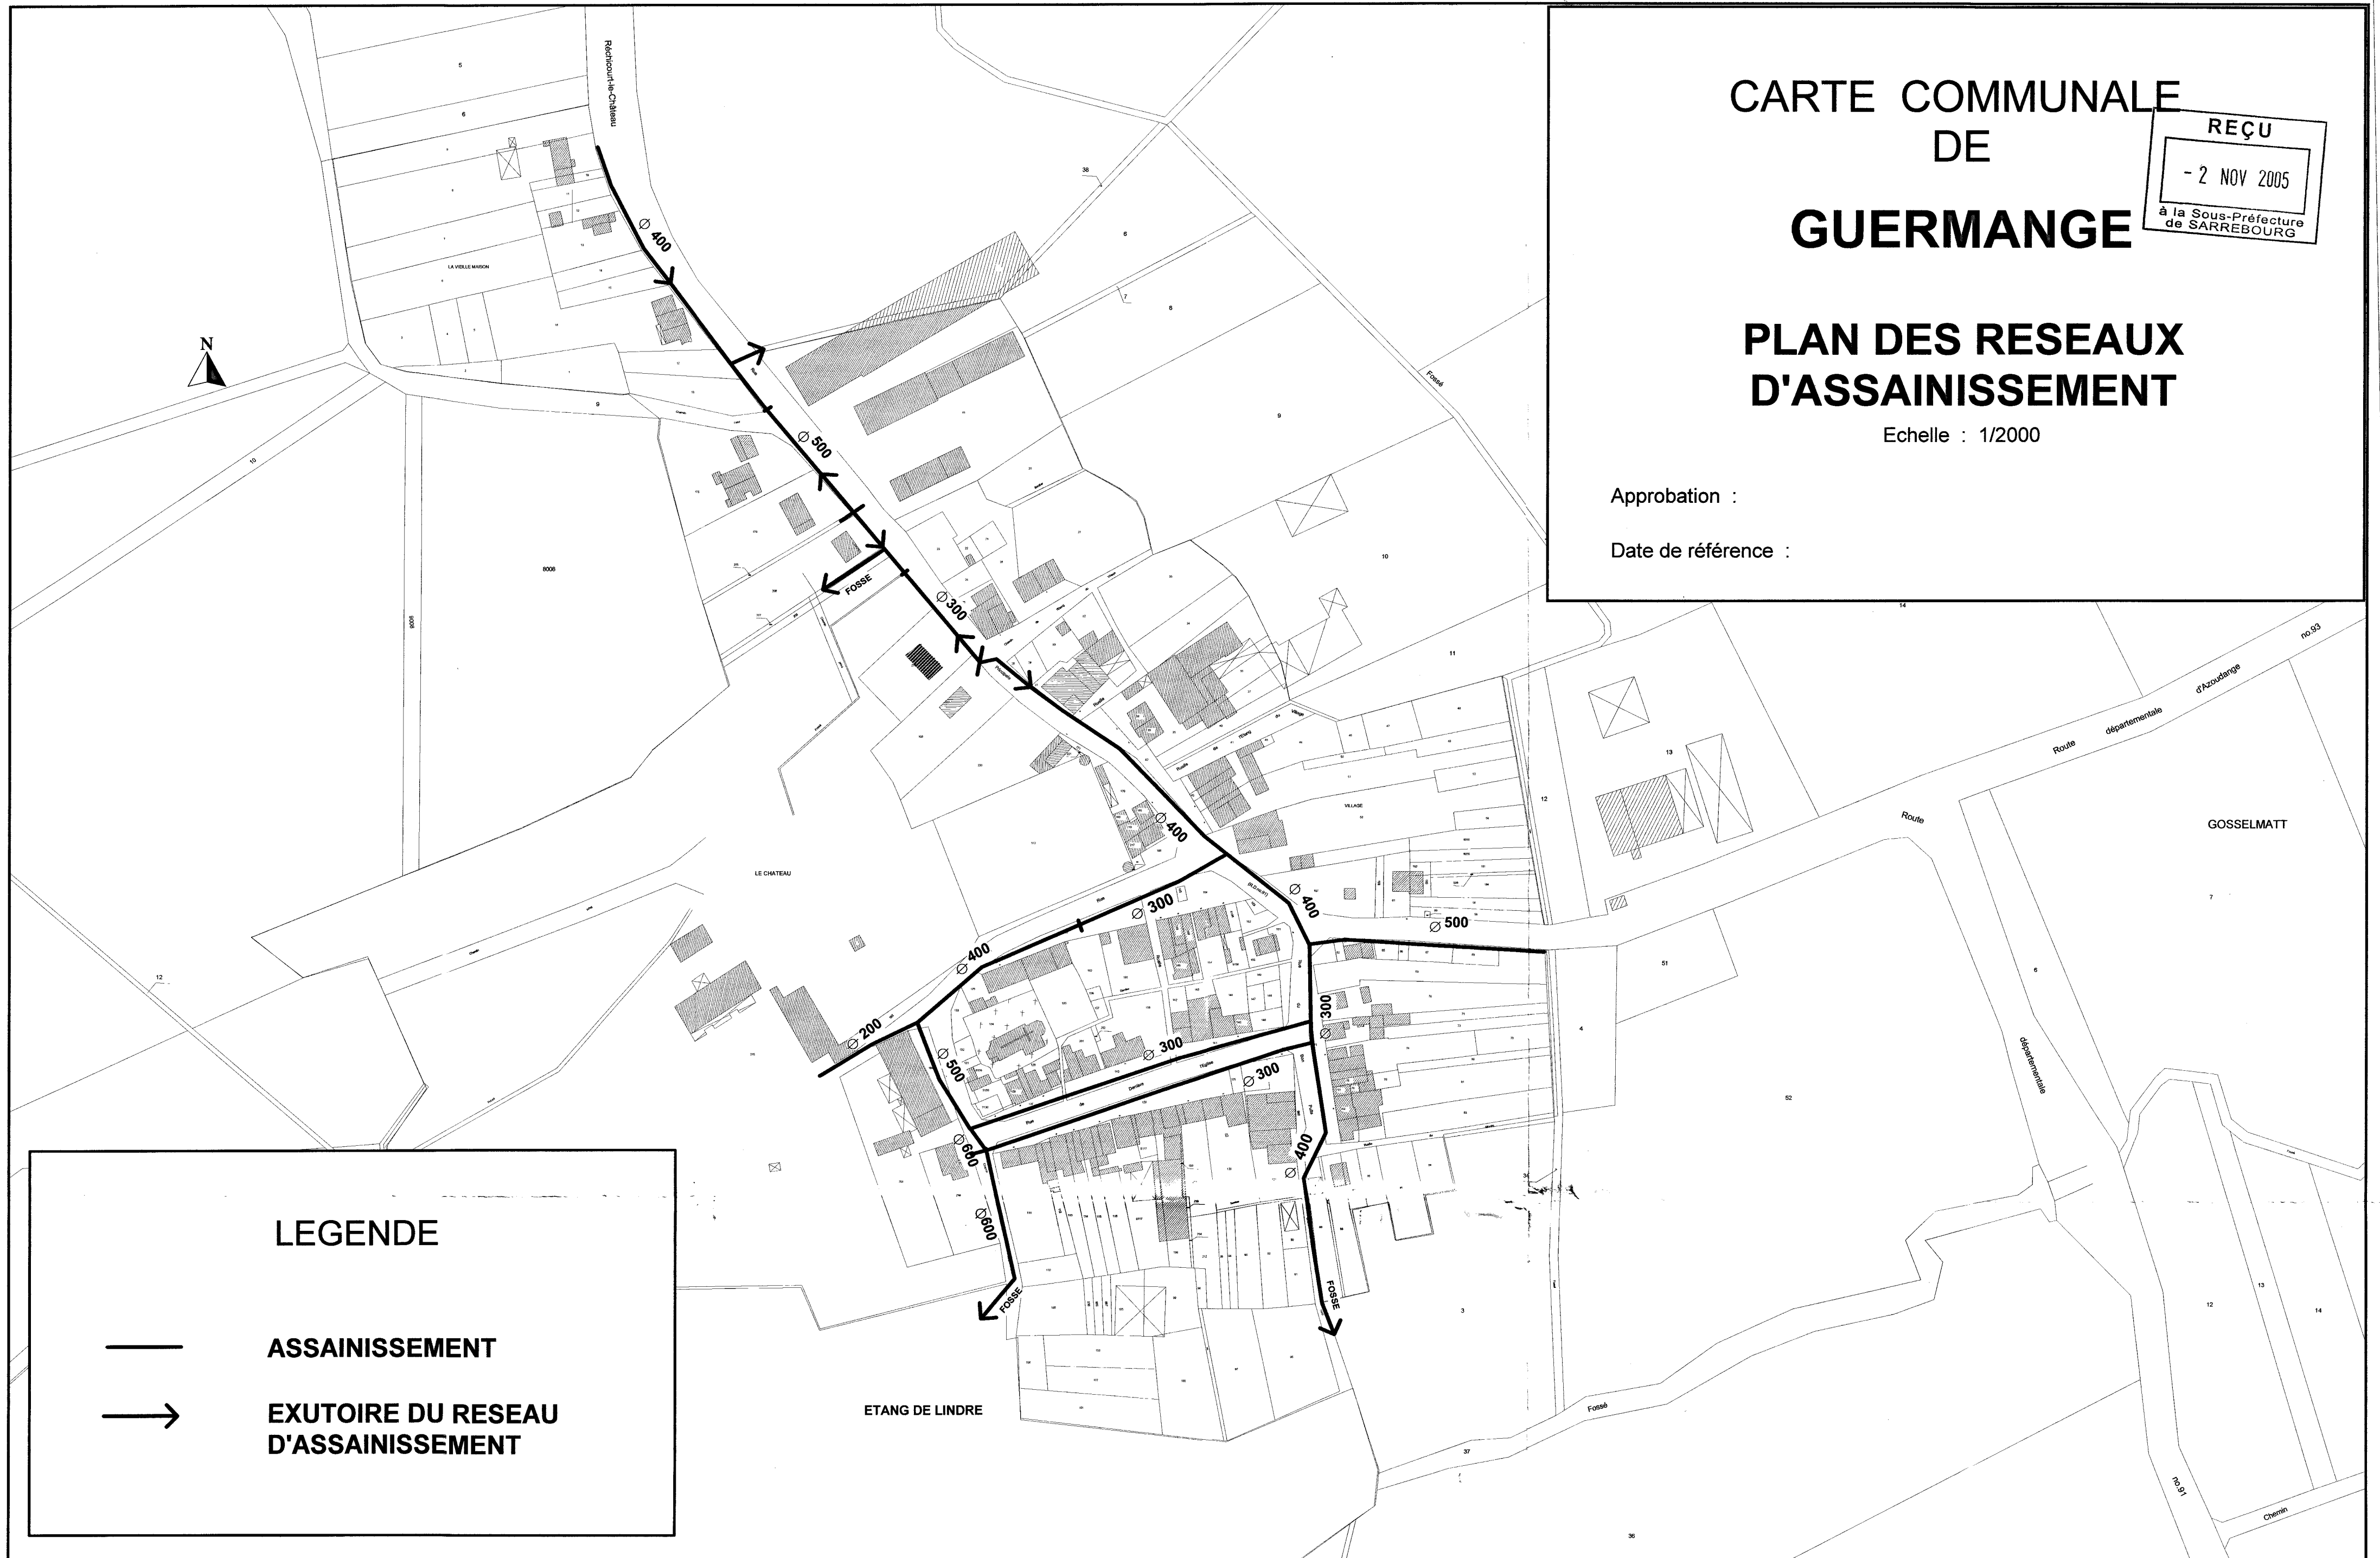

LEGENDE



ASSAINISSEMENT



EXUTOIRE DU RESEAU  
D'ASSAINISSEMENT