

MINISTÈRE DE L'INTÉRIEUR
 Secrétariat Général
 D.S.I.C. / C.I.S.
 PREFECTURE DE LA HAUTE GARONNE
 PLACE SAINT ETIENNE
 31038 TOULOUSE CEDEX

Faisceau hertzien
 de BUZY-DARMONT/LA GRANDE COTE
 à ANCY-SUR-MOSELLE/VAREUX

Service à consulter seulement
 pour demande de dérogation
 MONSIEUR LE PREFET
 DE LA ZONE DE DEFENSE EST
 S.Z.S.I.C.
 ESPACE RIBERPRAY
 BP 51064
 57036 METZ CEDEX

Plan annexé au plan des servitudes de REZONVILLE par mise à jour par arrêté municipal du 26 novembre 2012

STATION : BUZY-DARMONT/LA GRANDE COTE
 LA GRANDE COTE

BUZY DARMONT
 N° ANFR : 055 014 0085

Coordonnées géographiques (WGS-84)
 - longitude : 005E42.42
 - latitude : 49N0954.20
 - altitude : 222.00 m NGF

Caractéristiques techniques
 - support d'antennes : - pylône de 45.00 m
 - altitude de l'antenne : 242.00 m NGF
 - cote sommitale : 267.00 m NGF

SERVITUDES DE PROTECTION CONTRE LES OBSTACLES

STATION DE BUZY-DARMONT/LA GRANDE COTE

- Une zone primaire (cercle) de rayon 200 m dans laquelle toute construction nouvelle, fixe ou mobile sera limitée à une hauteur de 15 m.
- Une zone secondaire (cercle) de rayon 700 m dans laquelle toute construction nouvelle, fixe ou mobile sera limitée à une hauteur de 20 m.


Zone spéciale de dégagement de 126 mètres de largeur sur une longueur de 25.998 km. Dans cette zone, toute construction nouvelle, fixe ou mobile, sera limitée aux altitudes NGF reportées, en caractères gras, sur le profil et le tracé de faisceau.

DEPARTEMENTS ET COMMUNES GREVES DE SERVITUDES

- | | | |
|-------------------------|-------------------|--------------------|
| MEURTHE ET MOSELLE (54) | MEUSE (55) | MOSELLE (57) |
| - ALLAMONT | - BUZY DARMONT | - ANCY SUR MOSELLE |
| - BRANVILLE | - PARFONDRIPT | - GORZE |
| - MARS LA TOUR | - S JEAN LES BUZY | - REZONVILLE |
| - OLLIEUX | | - VIONVILLE |
| - PUXE | | |
| - TRONVILLE | | |
| - VILLE SUR YRON | | |

PLAN n 55-014-FH du 30 janvier 2007

- longueur du faisceau : 27.191 km
- échelle d'entrée : 1:50000
- échelle de sortie : 1:25000
- échelle des hauteurs : 1:2000
- limites administratives : - - - - -
- zone spéciale de dégagement : - - - - -

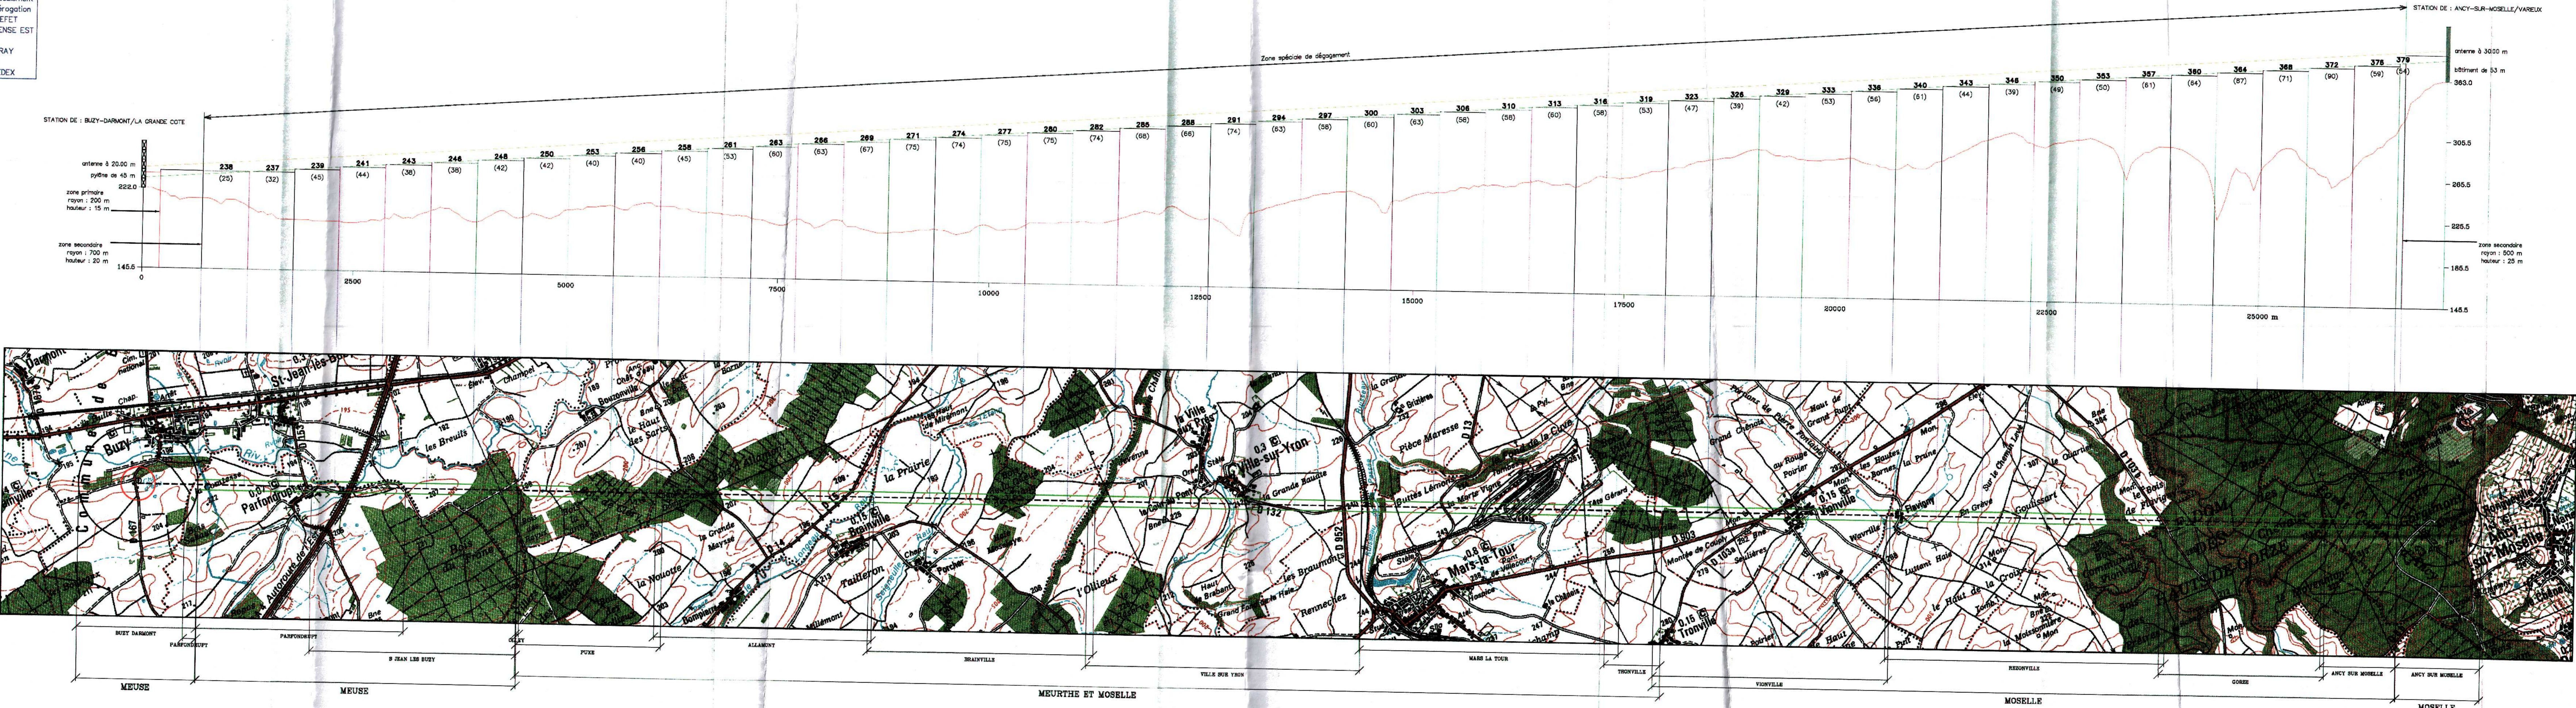

STATION DE : ANCY-SUR-MOSELLE/VAREUX

antenne à 3000 m
 bâtiment de 53 m
 363.0

305.5

265.5

225.5

185.5

145.5

zone secondaire
 rayon : 500 m
 hauteur : 25 m

STATION DE : BUZY-DARMONT/LA GRANDE COTE

antenne à 20.00 m
 pylône de 45 m
 222.0

zone primaire
 rayon : 200 m
 hauteur : 15 m

zone secondaire
 rayon : 700 m
 hauteur : 20 m
 145.5

BUZY DARMONT

PARFONDRIPT

PARFONDRIPT

OSY

PUXE

ALLAMONT

BRANVILLE

MEURTHE ET MOSELLE

VILLE SUR YRON

MARS LA TOUR

TRONVILLE

VIONVILLE

REZONVILLE

GORZE

ANCY SUR MOSELLE

ANCY SUR MOSELLE

MOSELLE

MOSELLE