

LONGUEUR BT. AERIENNE CLASSIQUE :
LONGUEUR BT. AERIENNE TORSADÉE :
LONGUEUR BT. SOUTERRAINE :

Département de la Moselle
JUVILLE


CARTE COMMUNALE

AVIS IMPORTANT
Les cotes et tracés de ce document ne sont fournis qu'à titre indicatif et n'engagent pas la responsabilité de l'Usine d'Electricité de METZ.

Document annexé à la délibération du 19/06/2008.
Le Maire,



3.2 servitudes

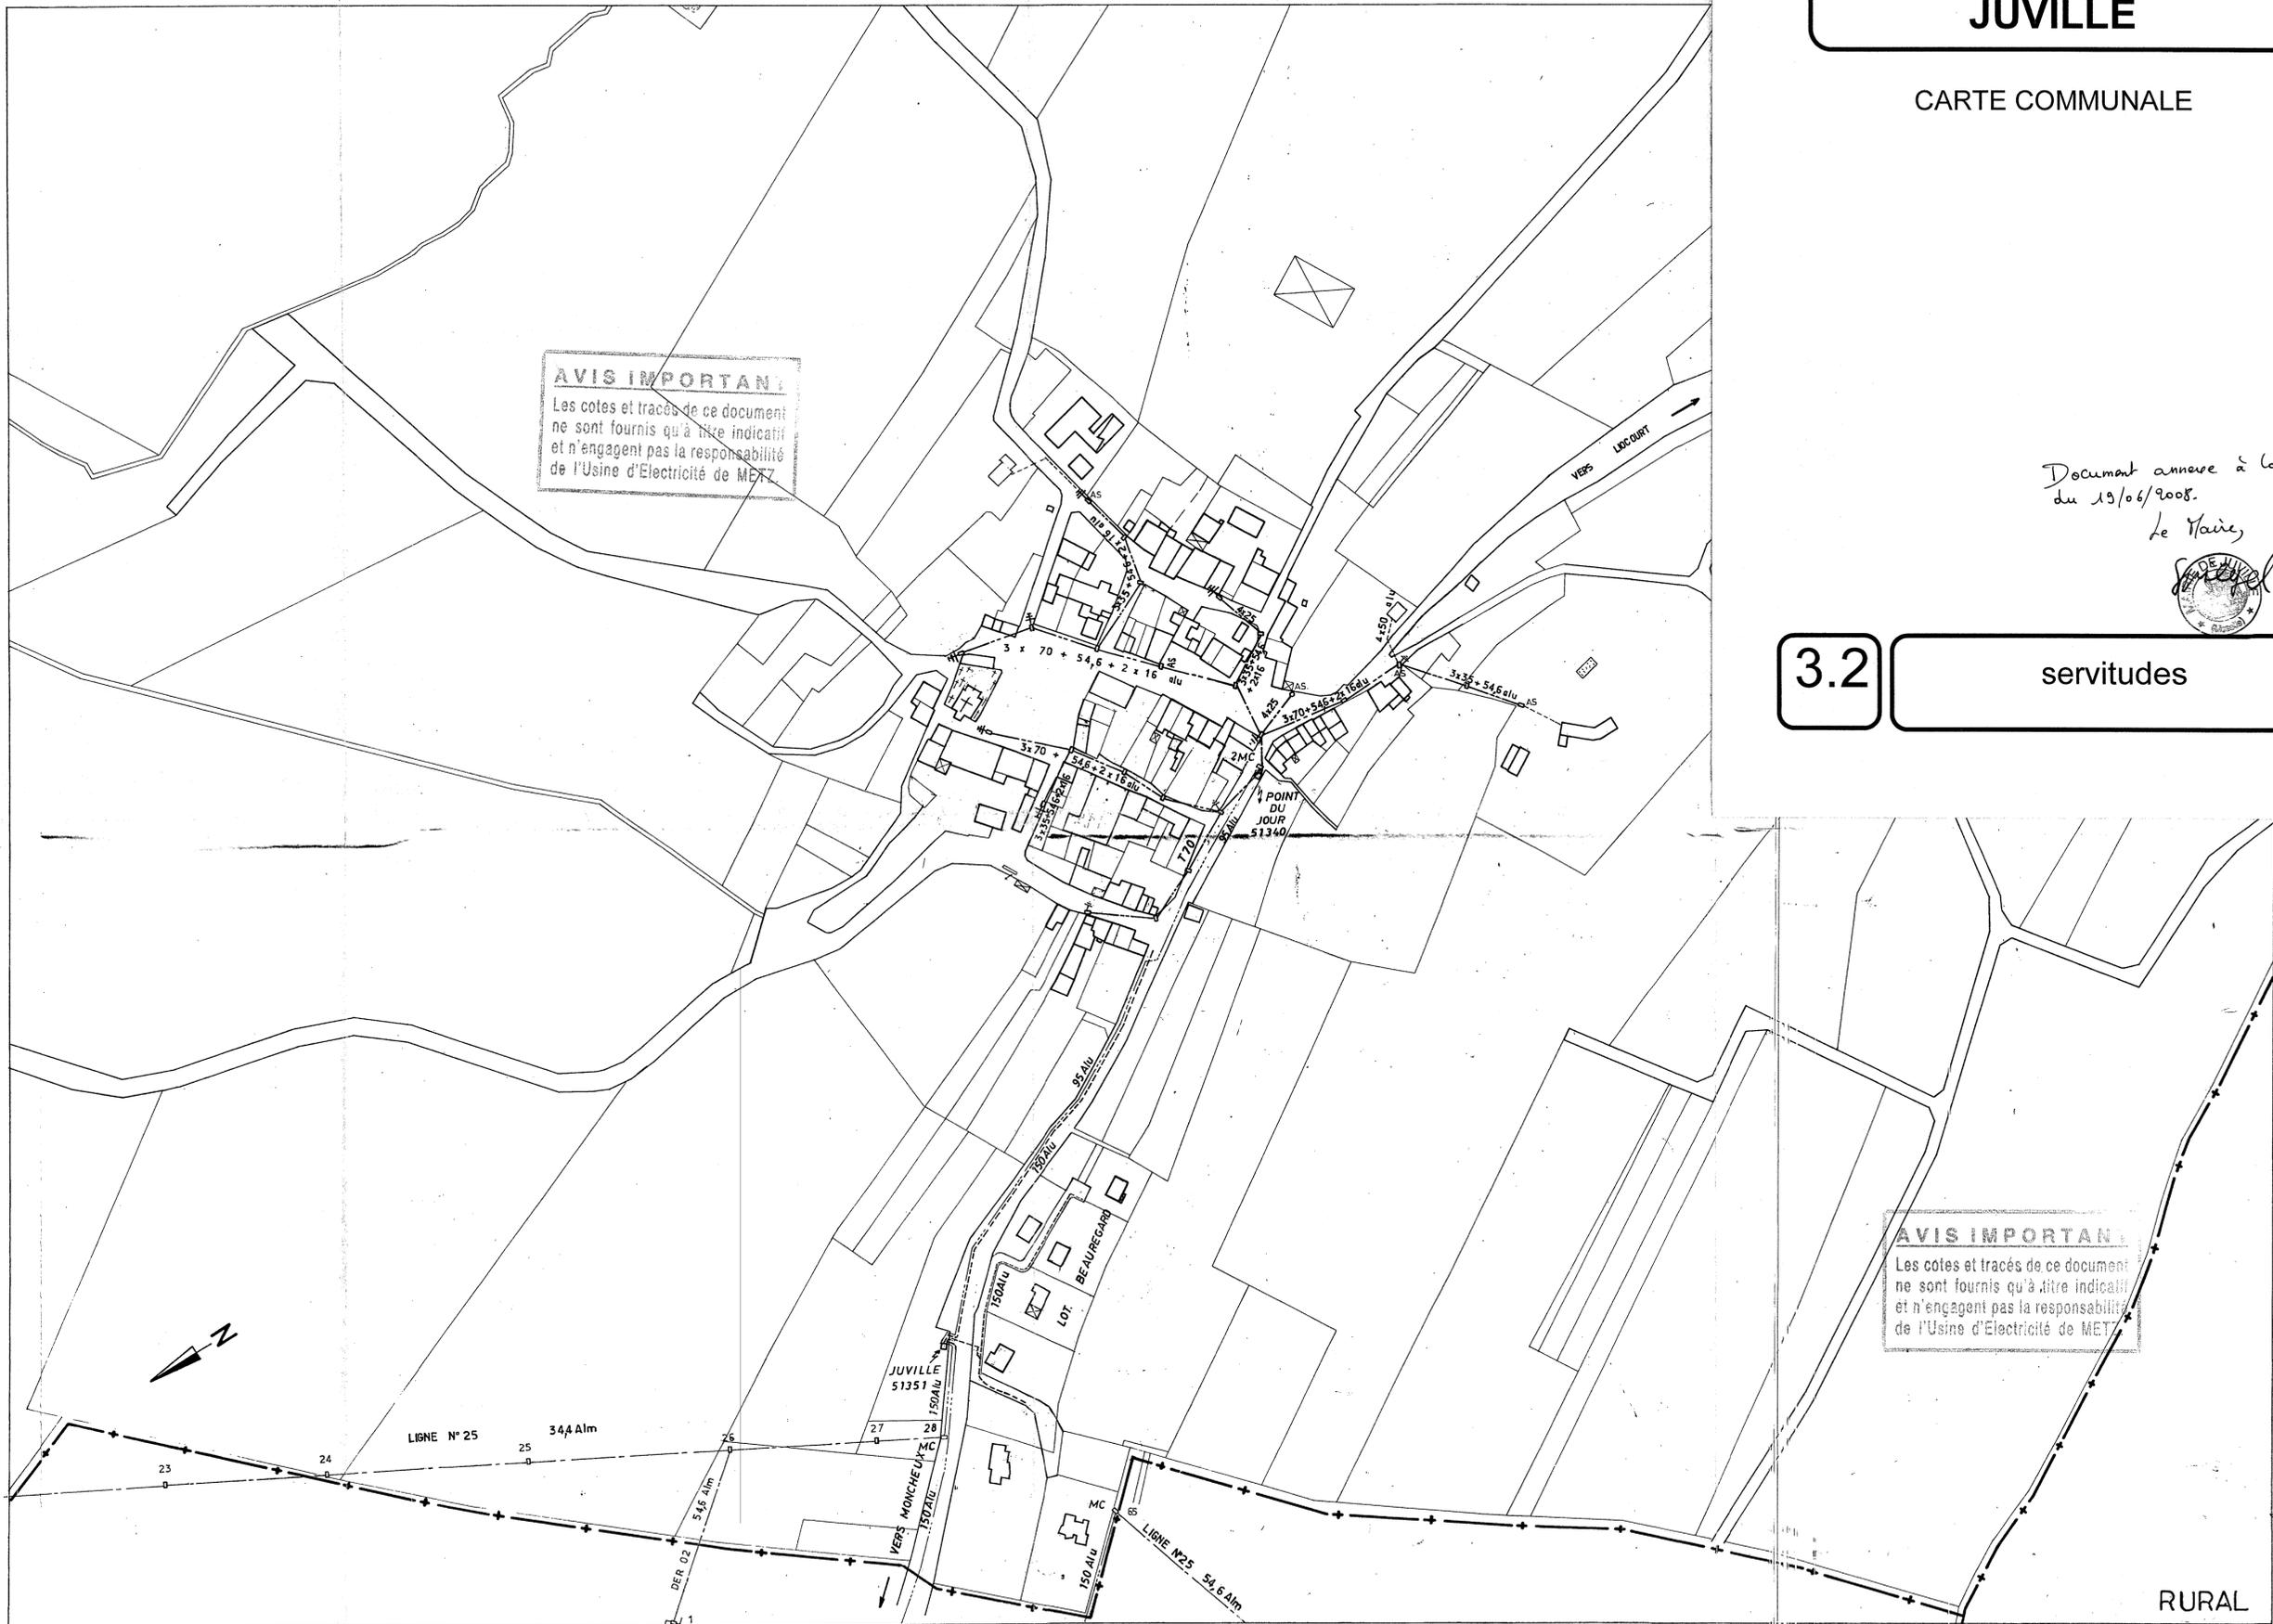

AVIS IMPORTANT
Les cotes et tracés de ce document ne sont fournis qu'à titre indicatif et n'engagent pas la responsabilité de l'Usine d'Electricité de METZ.

JUVILLE R-354-1/1

REFERENCE DE CLASSEMENT :

RURAL

MISE A JOUR LE : 27/12/2002 ECHELLE : 1 | 2000
CONSTAT LE : 30-01-1990