Commune

de

GAUBIVING

N

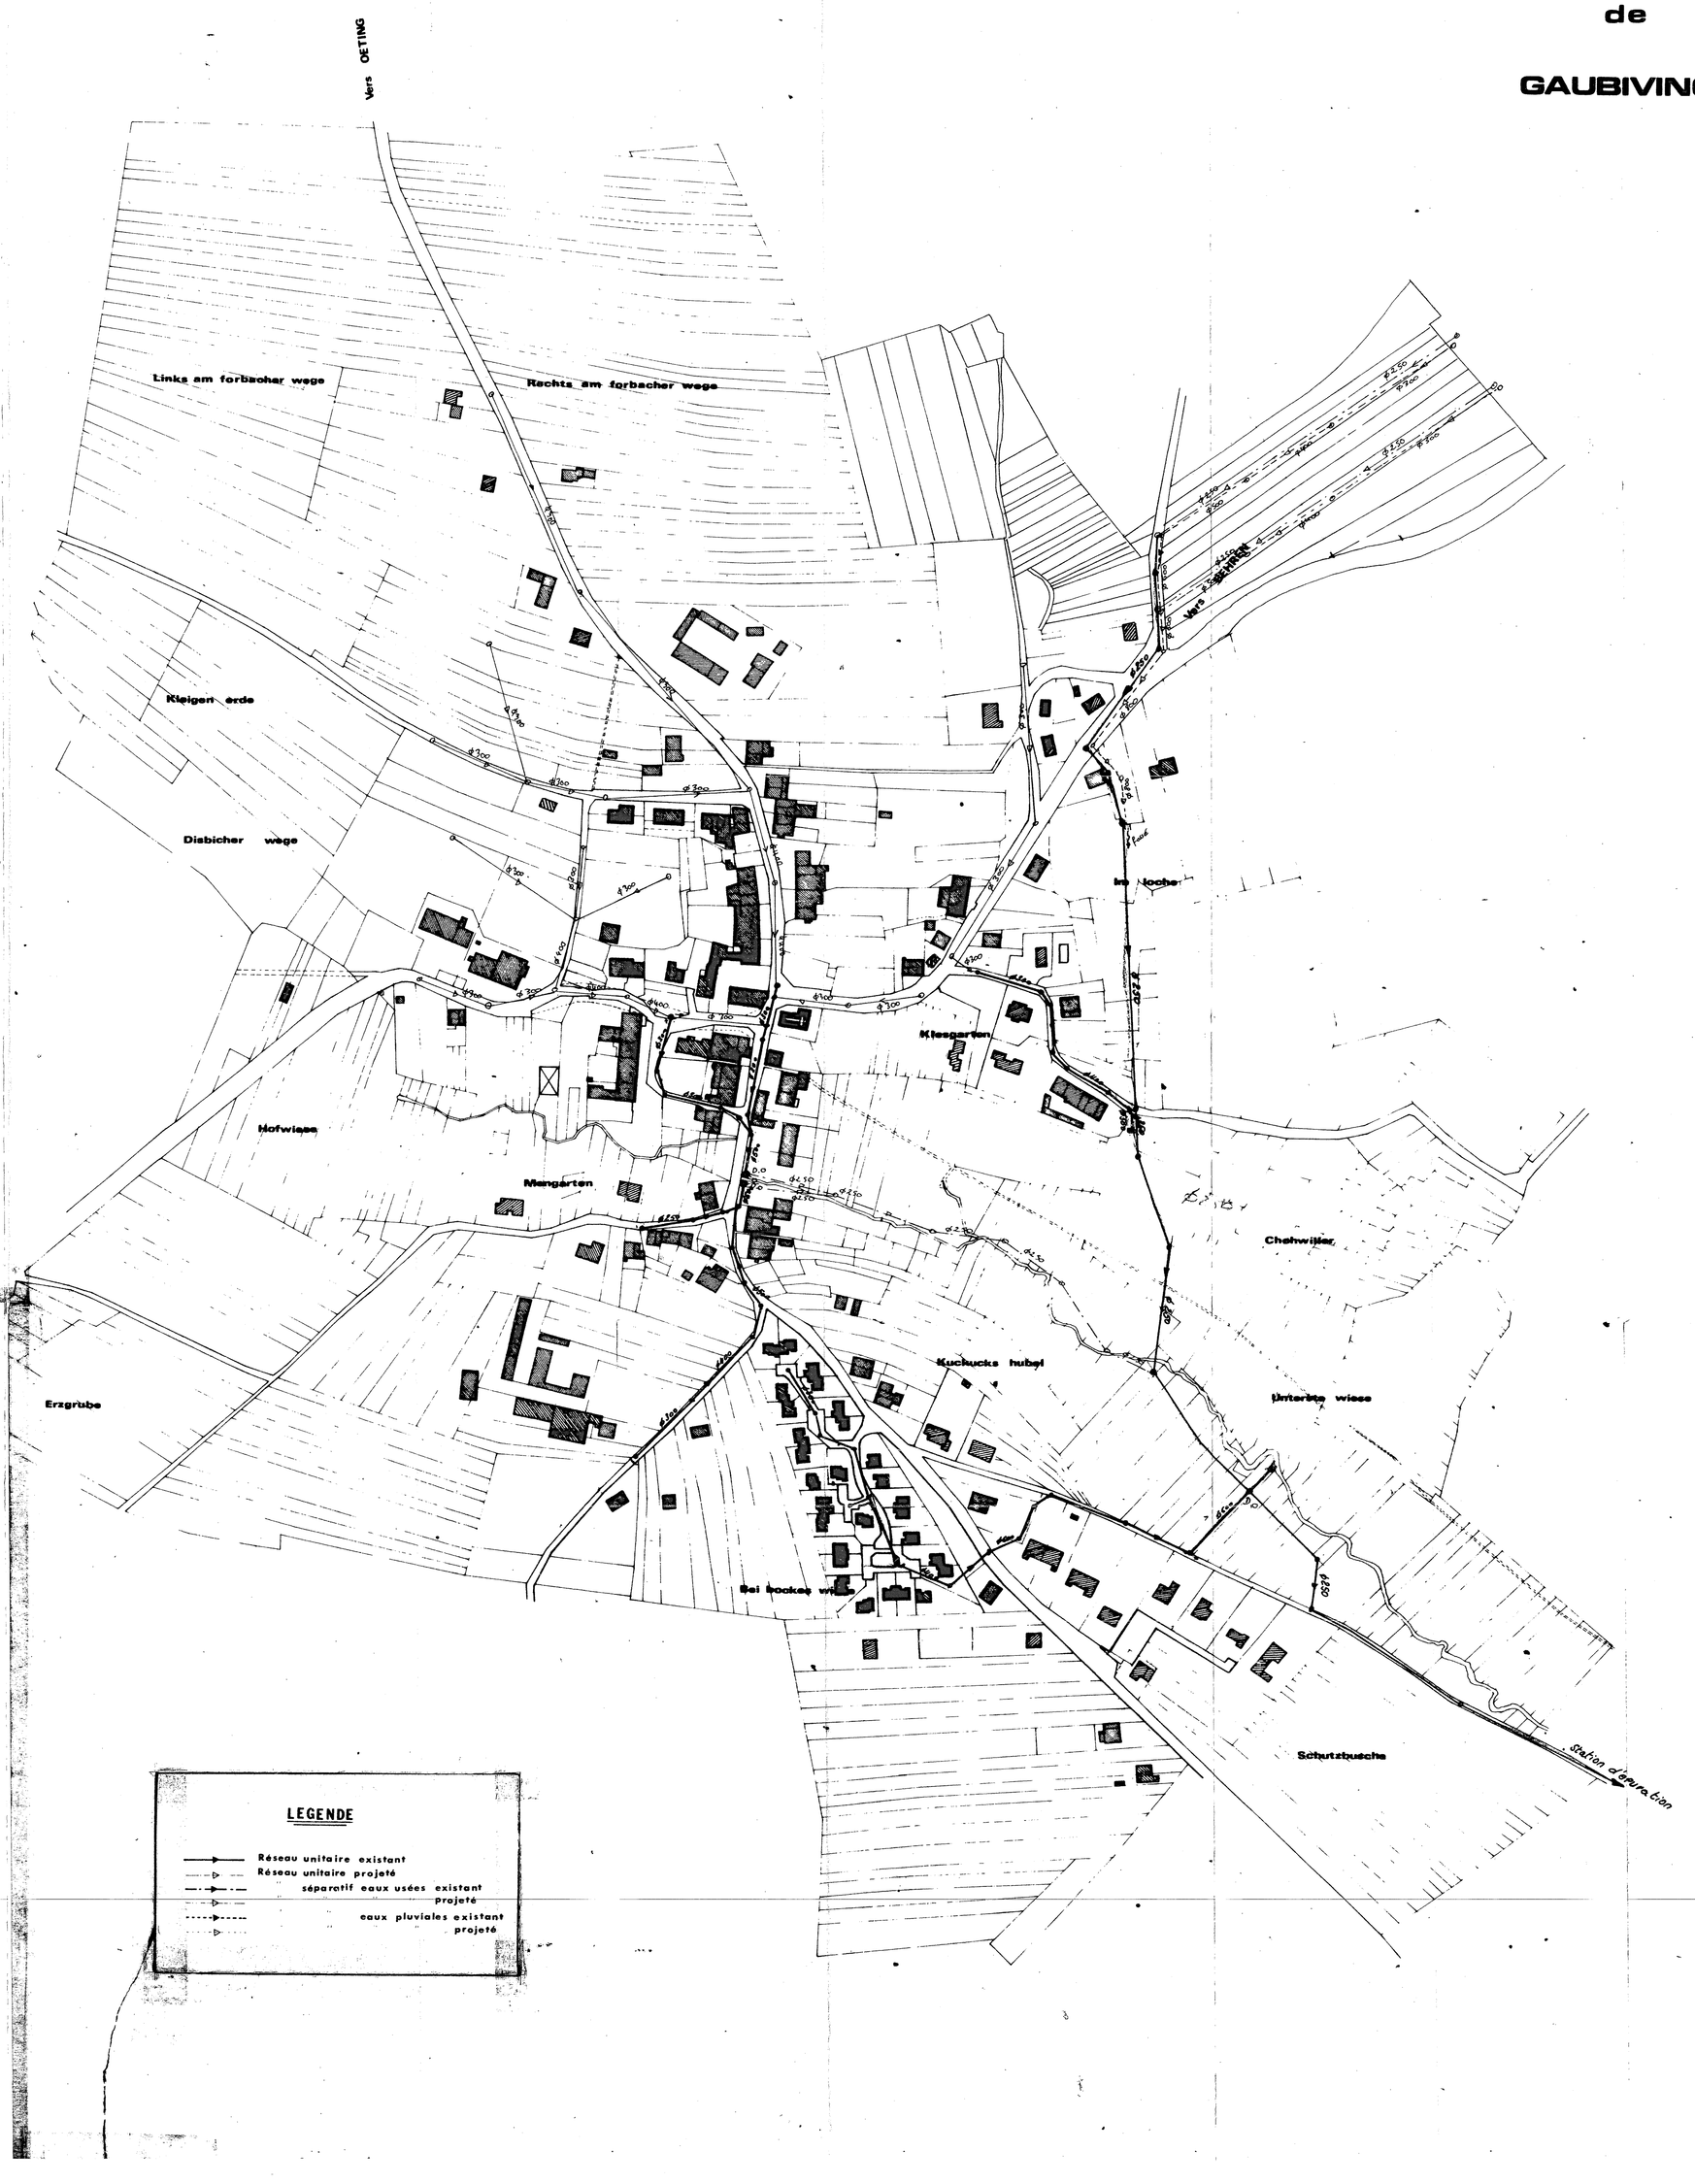

COMMUNE DE FOLKLING – GAUBIVING

Plan Local d'Urbanisme

Schéma des réseaux d'assainissement

Planche 1

l'AdT
l'Atelier des Territoires
BUREAU D'ETUDES
57050 METZ
Tél : 03.87.03.02.90

JUILLET 2009