



Commune de
HOMBOURG HAUT

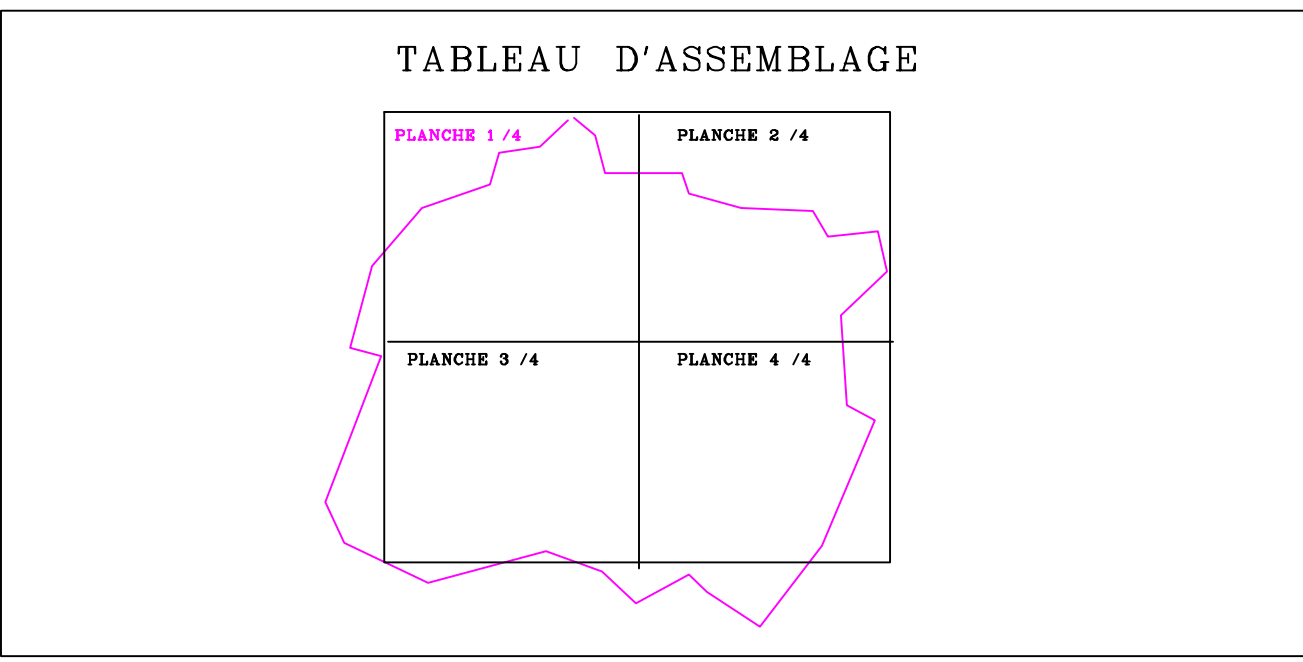

PLAN DU RESEAU D'EAU POTABLE

N° DE CONTRAT: H2170 CODE : E57332 ECHELLE: 1/2000
 PLANCHE: 1/4 PLAN N°573321/4 DESSINS LE: 05.99 par PRATTAROLI CONTROLÉ PAR :
 MIS A JOUR LE : PAR CONTROLÉ PAR :

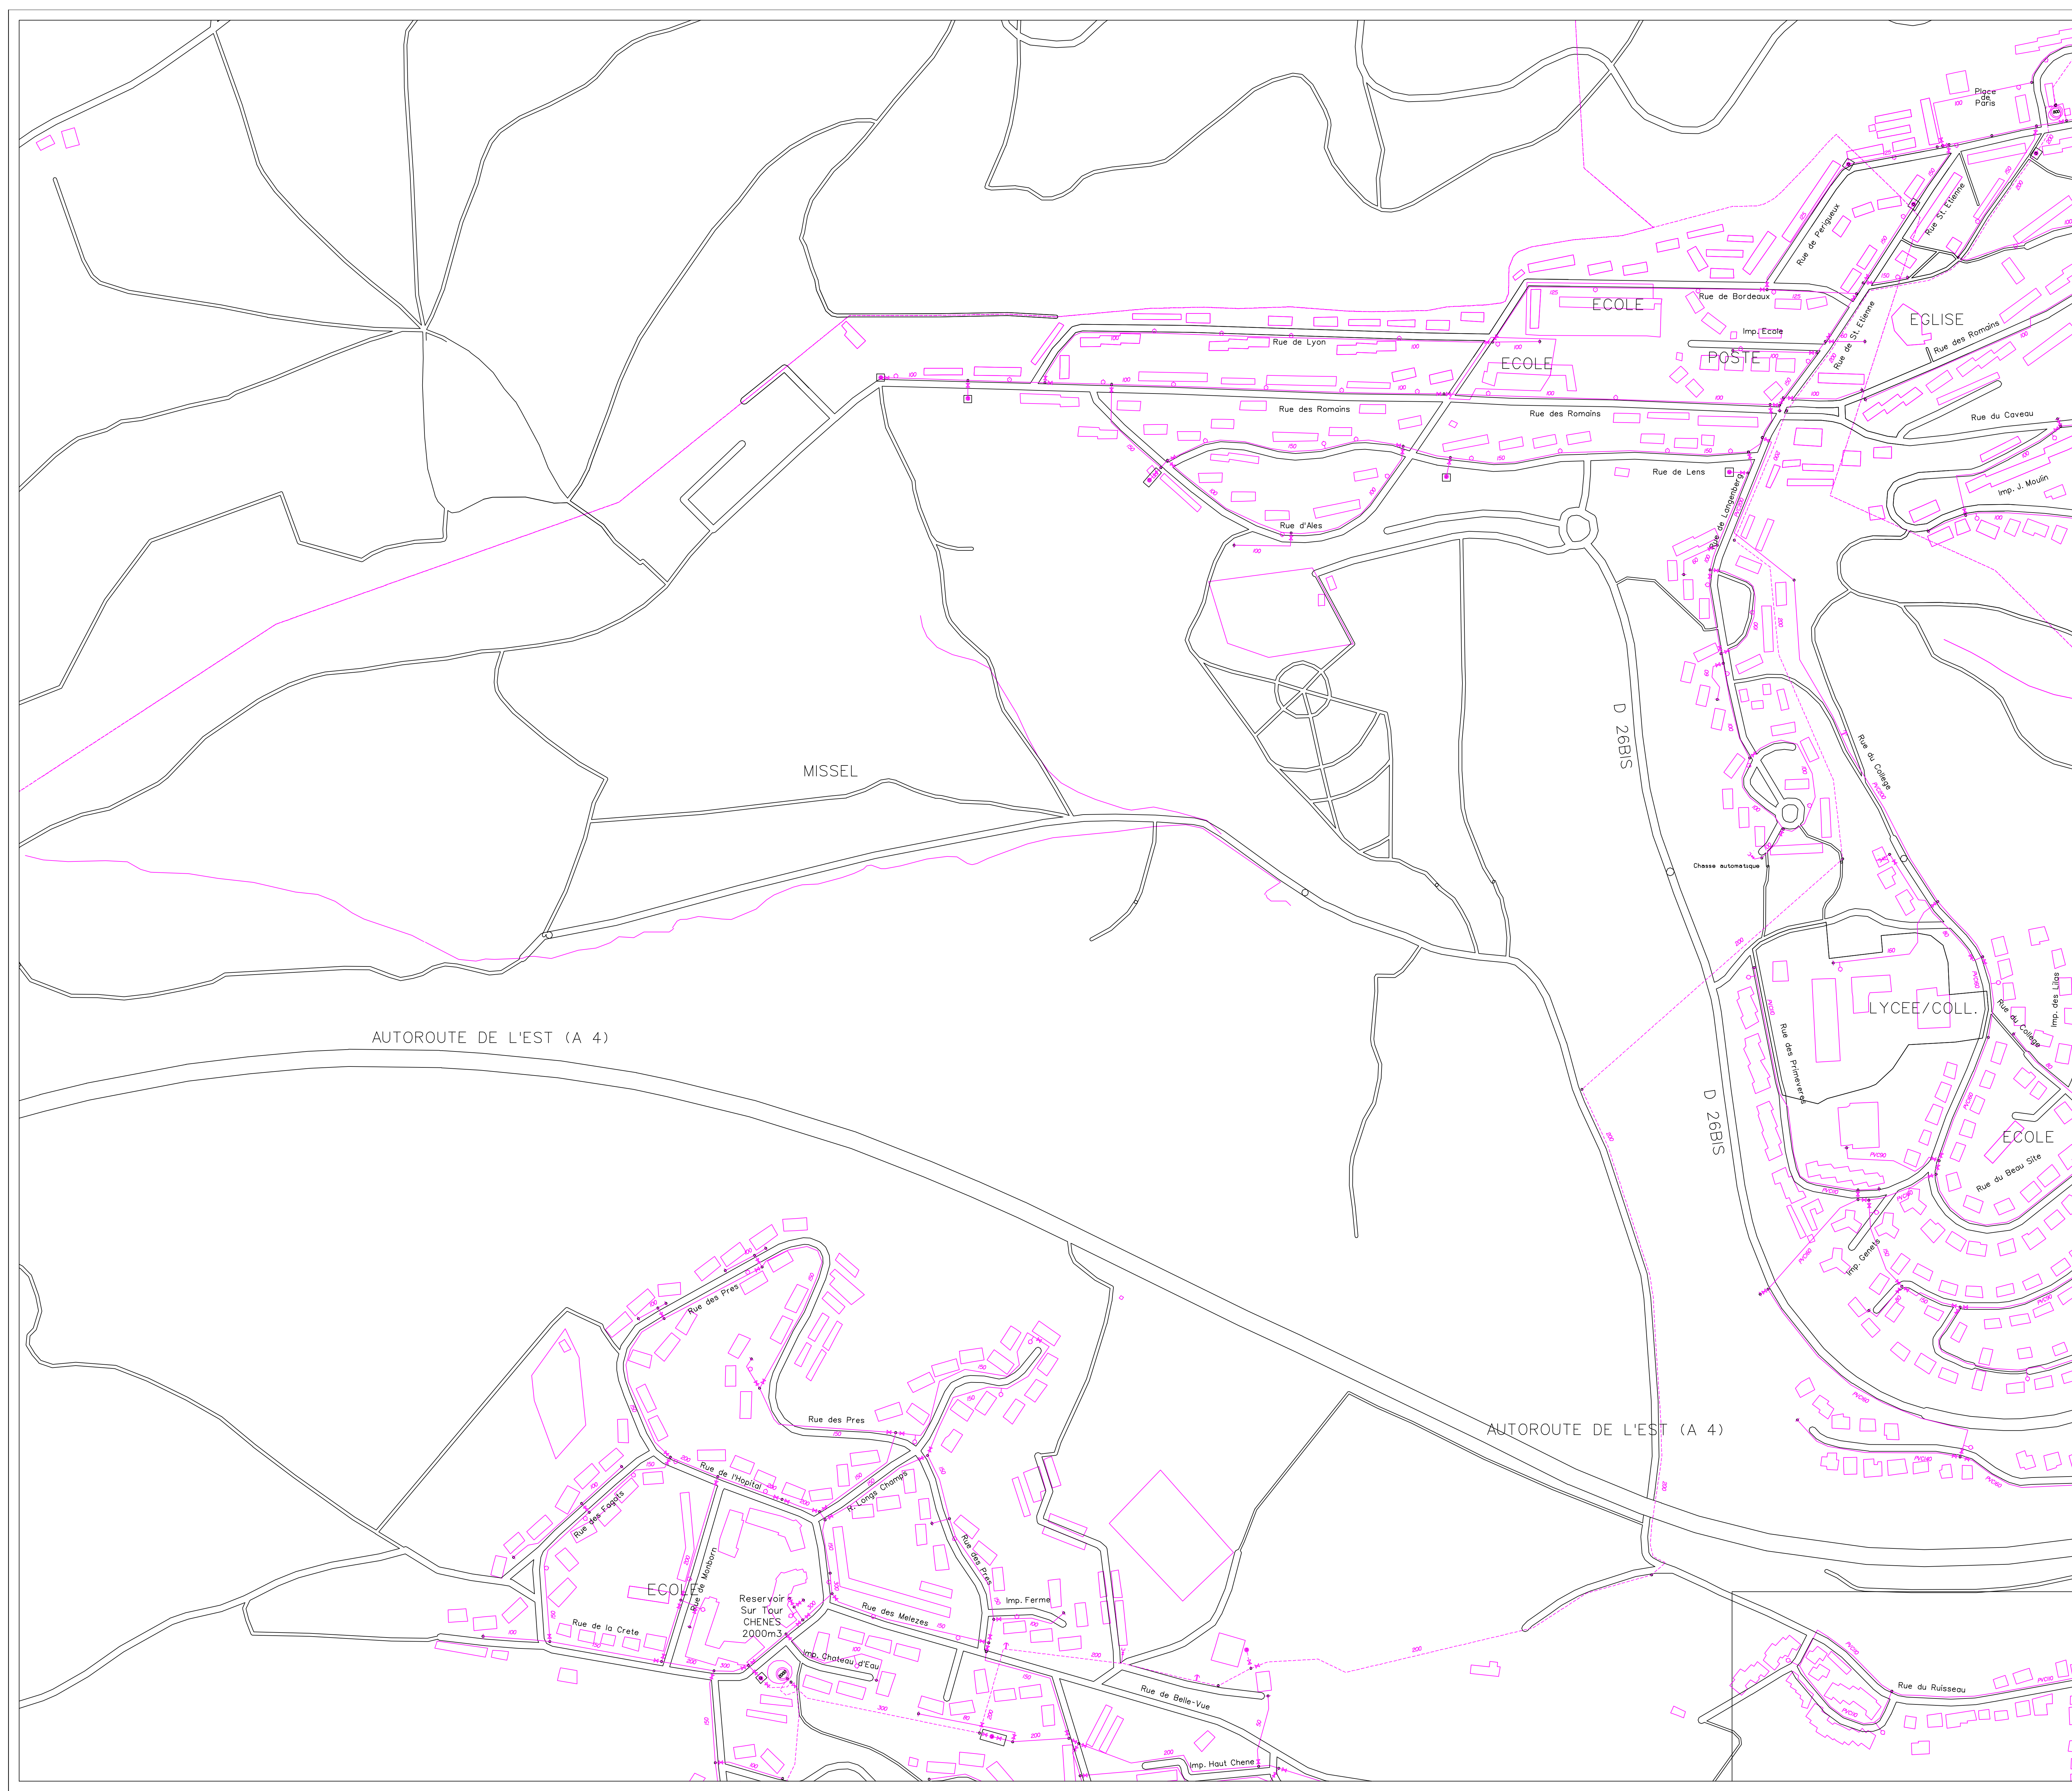

- LEGENDE**
- Alimente par Res. Chapelle
 - Alimente par Res. Chenes Zone 1
 - Alimente par Res. Chenes Zone 2
 - Adduction
 - Refoulement
 - Compteur général
 - ⊗ Vanne fermee
 - ⊗ Vanne
 - ⊗ Vidange, purge
 - ⊗ Ventouse
 - Poteau d'incendie 100mm
 - Poteau d'incendie 80mm
 - Bouche d'incendie 100mm
 - Bouche d'incendie 80mm
 - ⊗ Installation de pompage
 - Réservoir surélevé
 - Réservoir semi-enterré
 - Réserve incendie