


112/13c

SERVICE DU COTE RURAL
 SUBDIVISION de TRIGNVILLE
 Maître de l'ouvrage : Commune de ZOUFFTGEN
 Objet du plan : A.E.P. de la commune
 EGISE - BAS DU VILLAGE

Desinateur : D.J.M. Projeteur : C.R. Date : 29.1.68 Echelle : 1/500 Class : 112/13c
 Observations ou modifications :

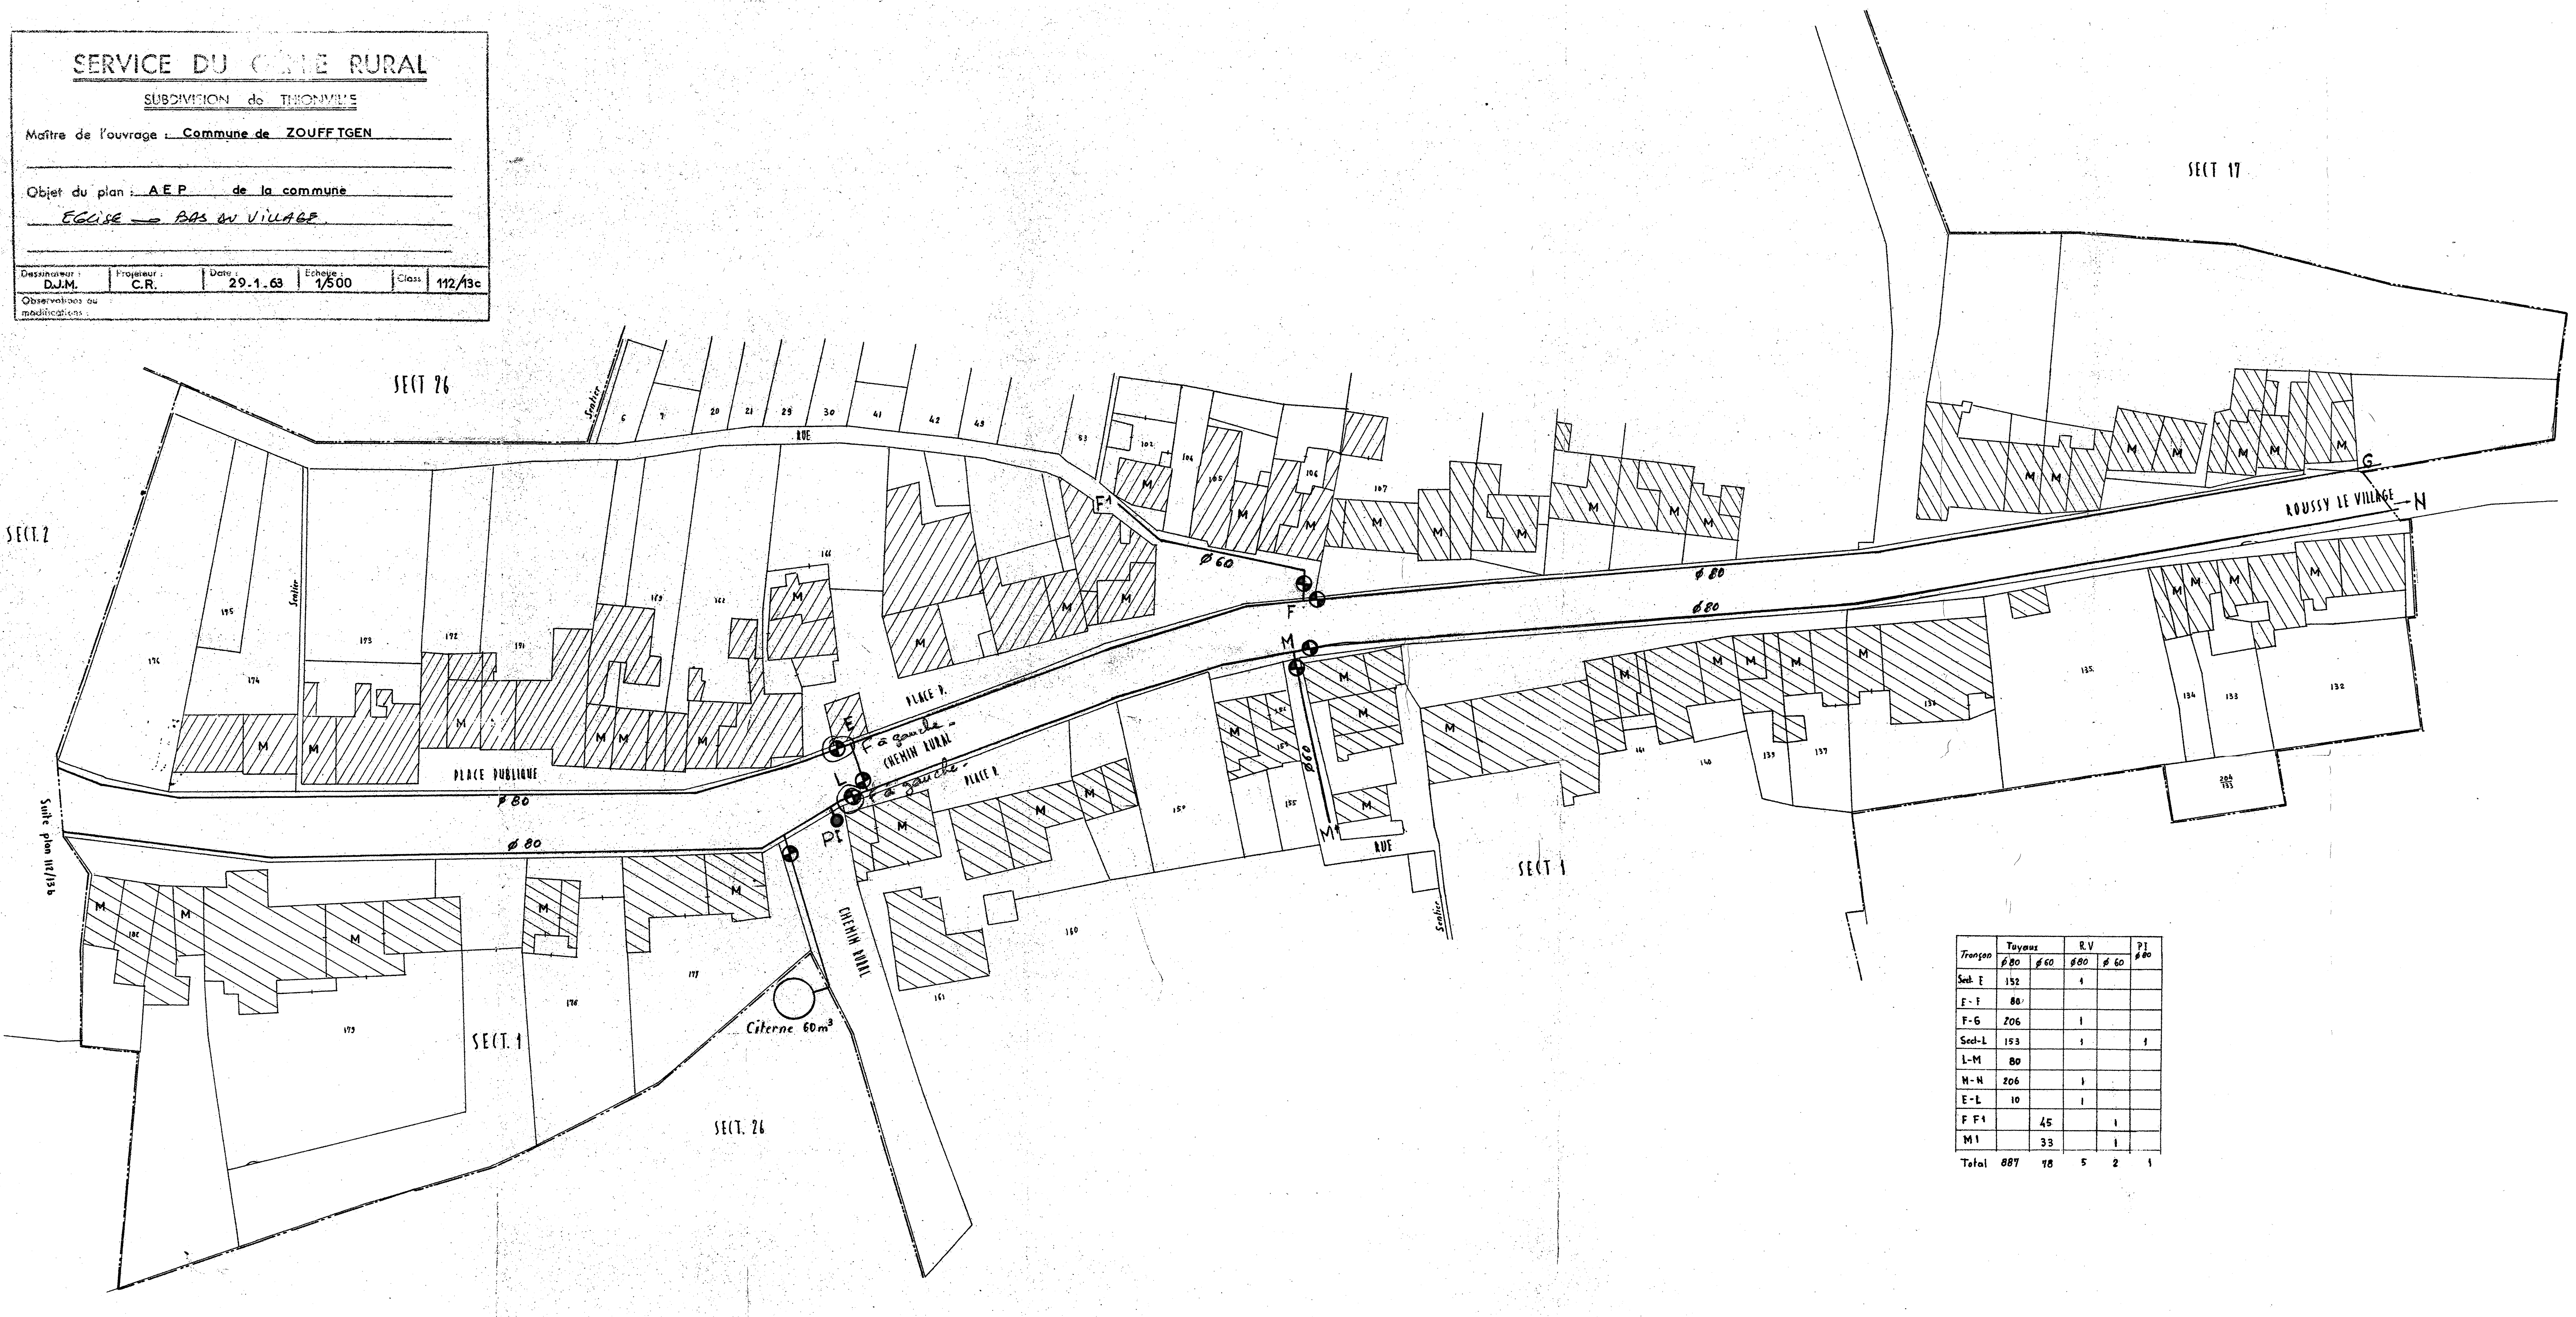

| Tronçon | Tuyaux | | R.V. | | P.I. #80 |
|---------|--------|-----|------|-----|-------------|
| | #80 | #60 | #80 | #60 | |
| Sech. E | 152 | | 1 | | |
| F-V | 80 | | | | |
| F-G | 206 | | 1 | | |
| Sech-L | 153 | | 1 | | 1 |
| L-M | 80 | | | | |
| M-N | 206 | | 1 | | |
| E-L | 10 | | 1 | | |
| F-F4 | | 45 | | 1 | |
| M1 | | 33 | | 1 | |
| Total | 887 | 78 | 5 | 2 | 1 |