

**Commune de
MOYEUVE GRANDE**
Plan Local d'Urbanisme

**SCHEMA DES
RESEAUX D'EAU**

Echelle: 1/2500°

PLAN N° 3.2

CESTE S.A. Val Euromoselle Sud 5A rue du grand Pré F-57140 NORROY-LE-VEINEUR Tel: 03 87 76 76 39 Fax 03 87 76 71 41 e.mail: ceste@ceste.fr	Pascale BUSCH Architecte - Urbaniste 103 Rue du haut de la marche F-57535 MARANGE-SILVANGE Tel: 03 87 80 40 19 Fax 03 87 51 86 06 e.mail: busch.pascale.architecte@wanadoo.fr	Alain NENNIG Bureau d'Etudes 35 Grand' rue F-57100 MANOMY Tel: 03 82 53 95 91 Fax 03 82 82 15 07 e.mail: bet.nennig@wanadoo.fr
--	--	---

Approbation de la Révision par DCM du 26/02/2008

CHRONOLOGIE DE LA PROCEDURE


PROCEDURE D'ELABORATION	
Prescription	24 07 1973
Arrêté	24 06 1985
Publication	04 06 1986
Approbation	29 06 1987

APPROBATION DE REVISION	
1	14 12 1992
2	15 04 2008

APPROBATION DE REVISION SIMPLIFIEE	
1	21 07 2005
2	07 12 2005

APPROBATION DE MODIFICATION	
1	17 12 1990
2	27 06 1991
3	29 05 1995
4	14 12 1997
5	20 10 1999
6	24 09 2003
7	18 06 2005
8	22 03 2006

ARRETE DE MISE A JOUR	
1	19 04 1988
2	19 06 1990
3	13 03 1997
4	10 09 1997
5	06 02 2006

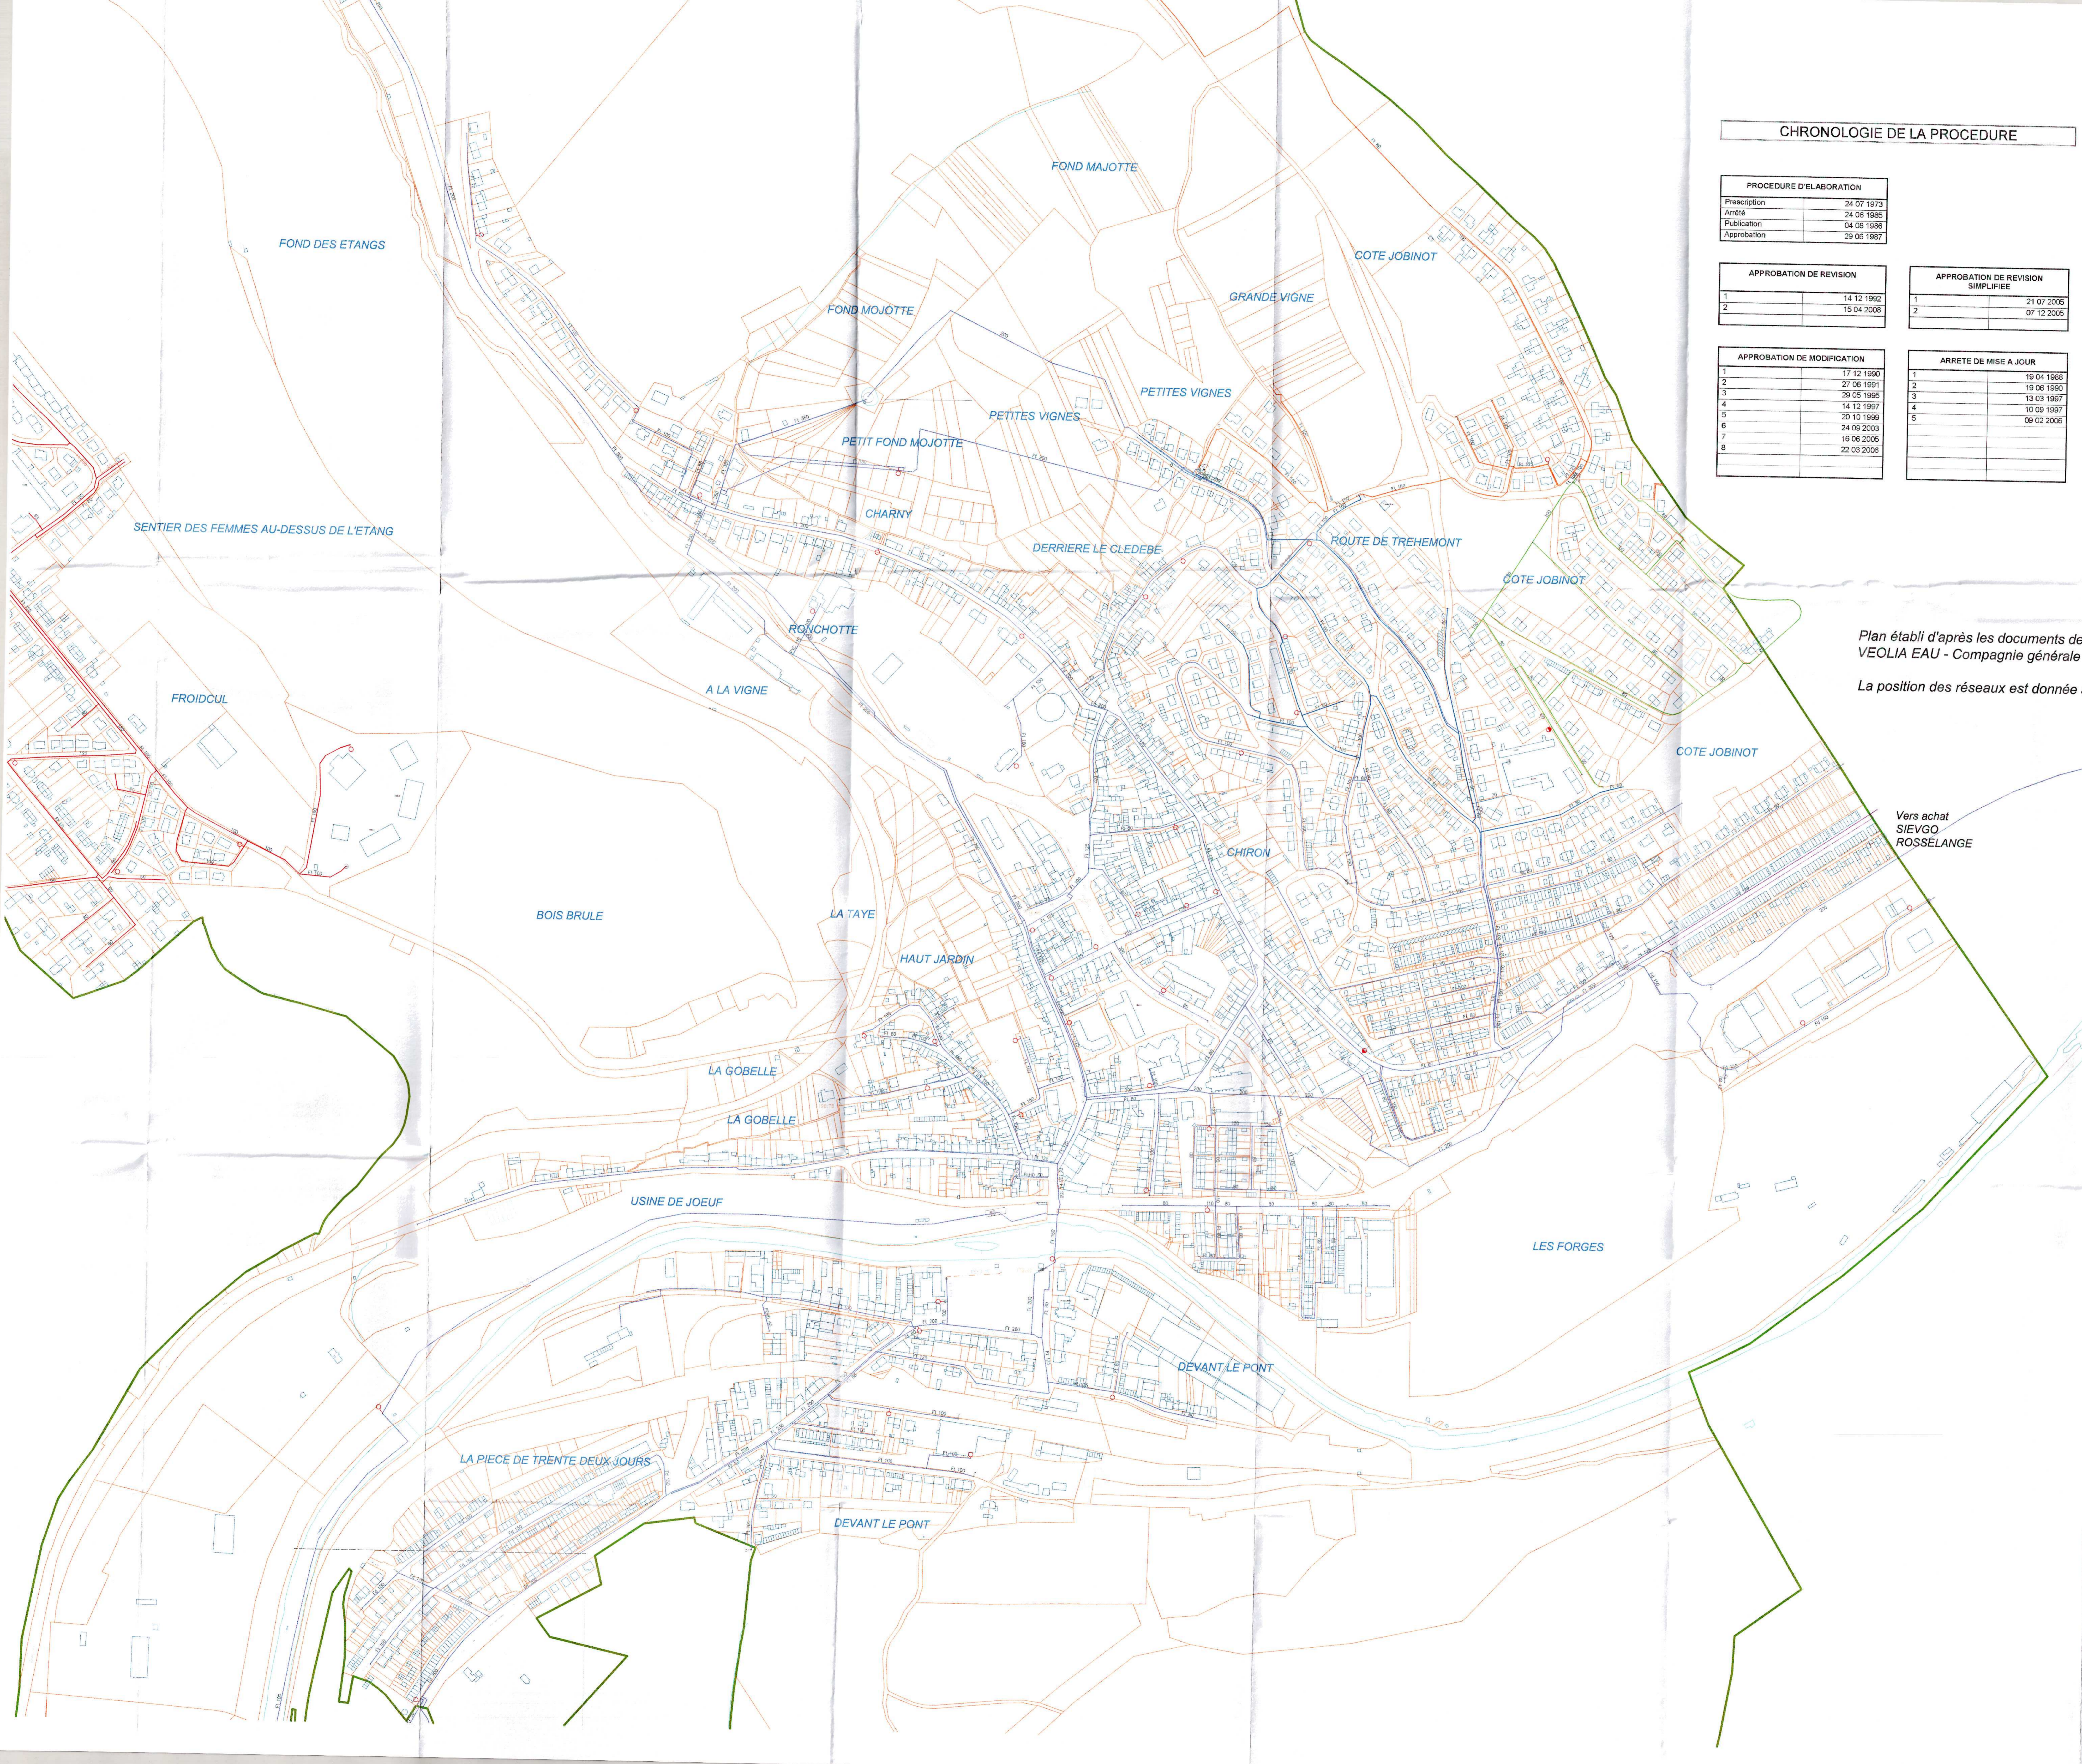

Plan établi d'après les documents de
VEOLIA EAU - Compagnie générale des eaux
La position des réseaux est donnée à titre indicative

Vers achat
SIEVGO
ROSSELANGE