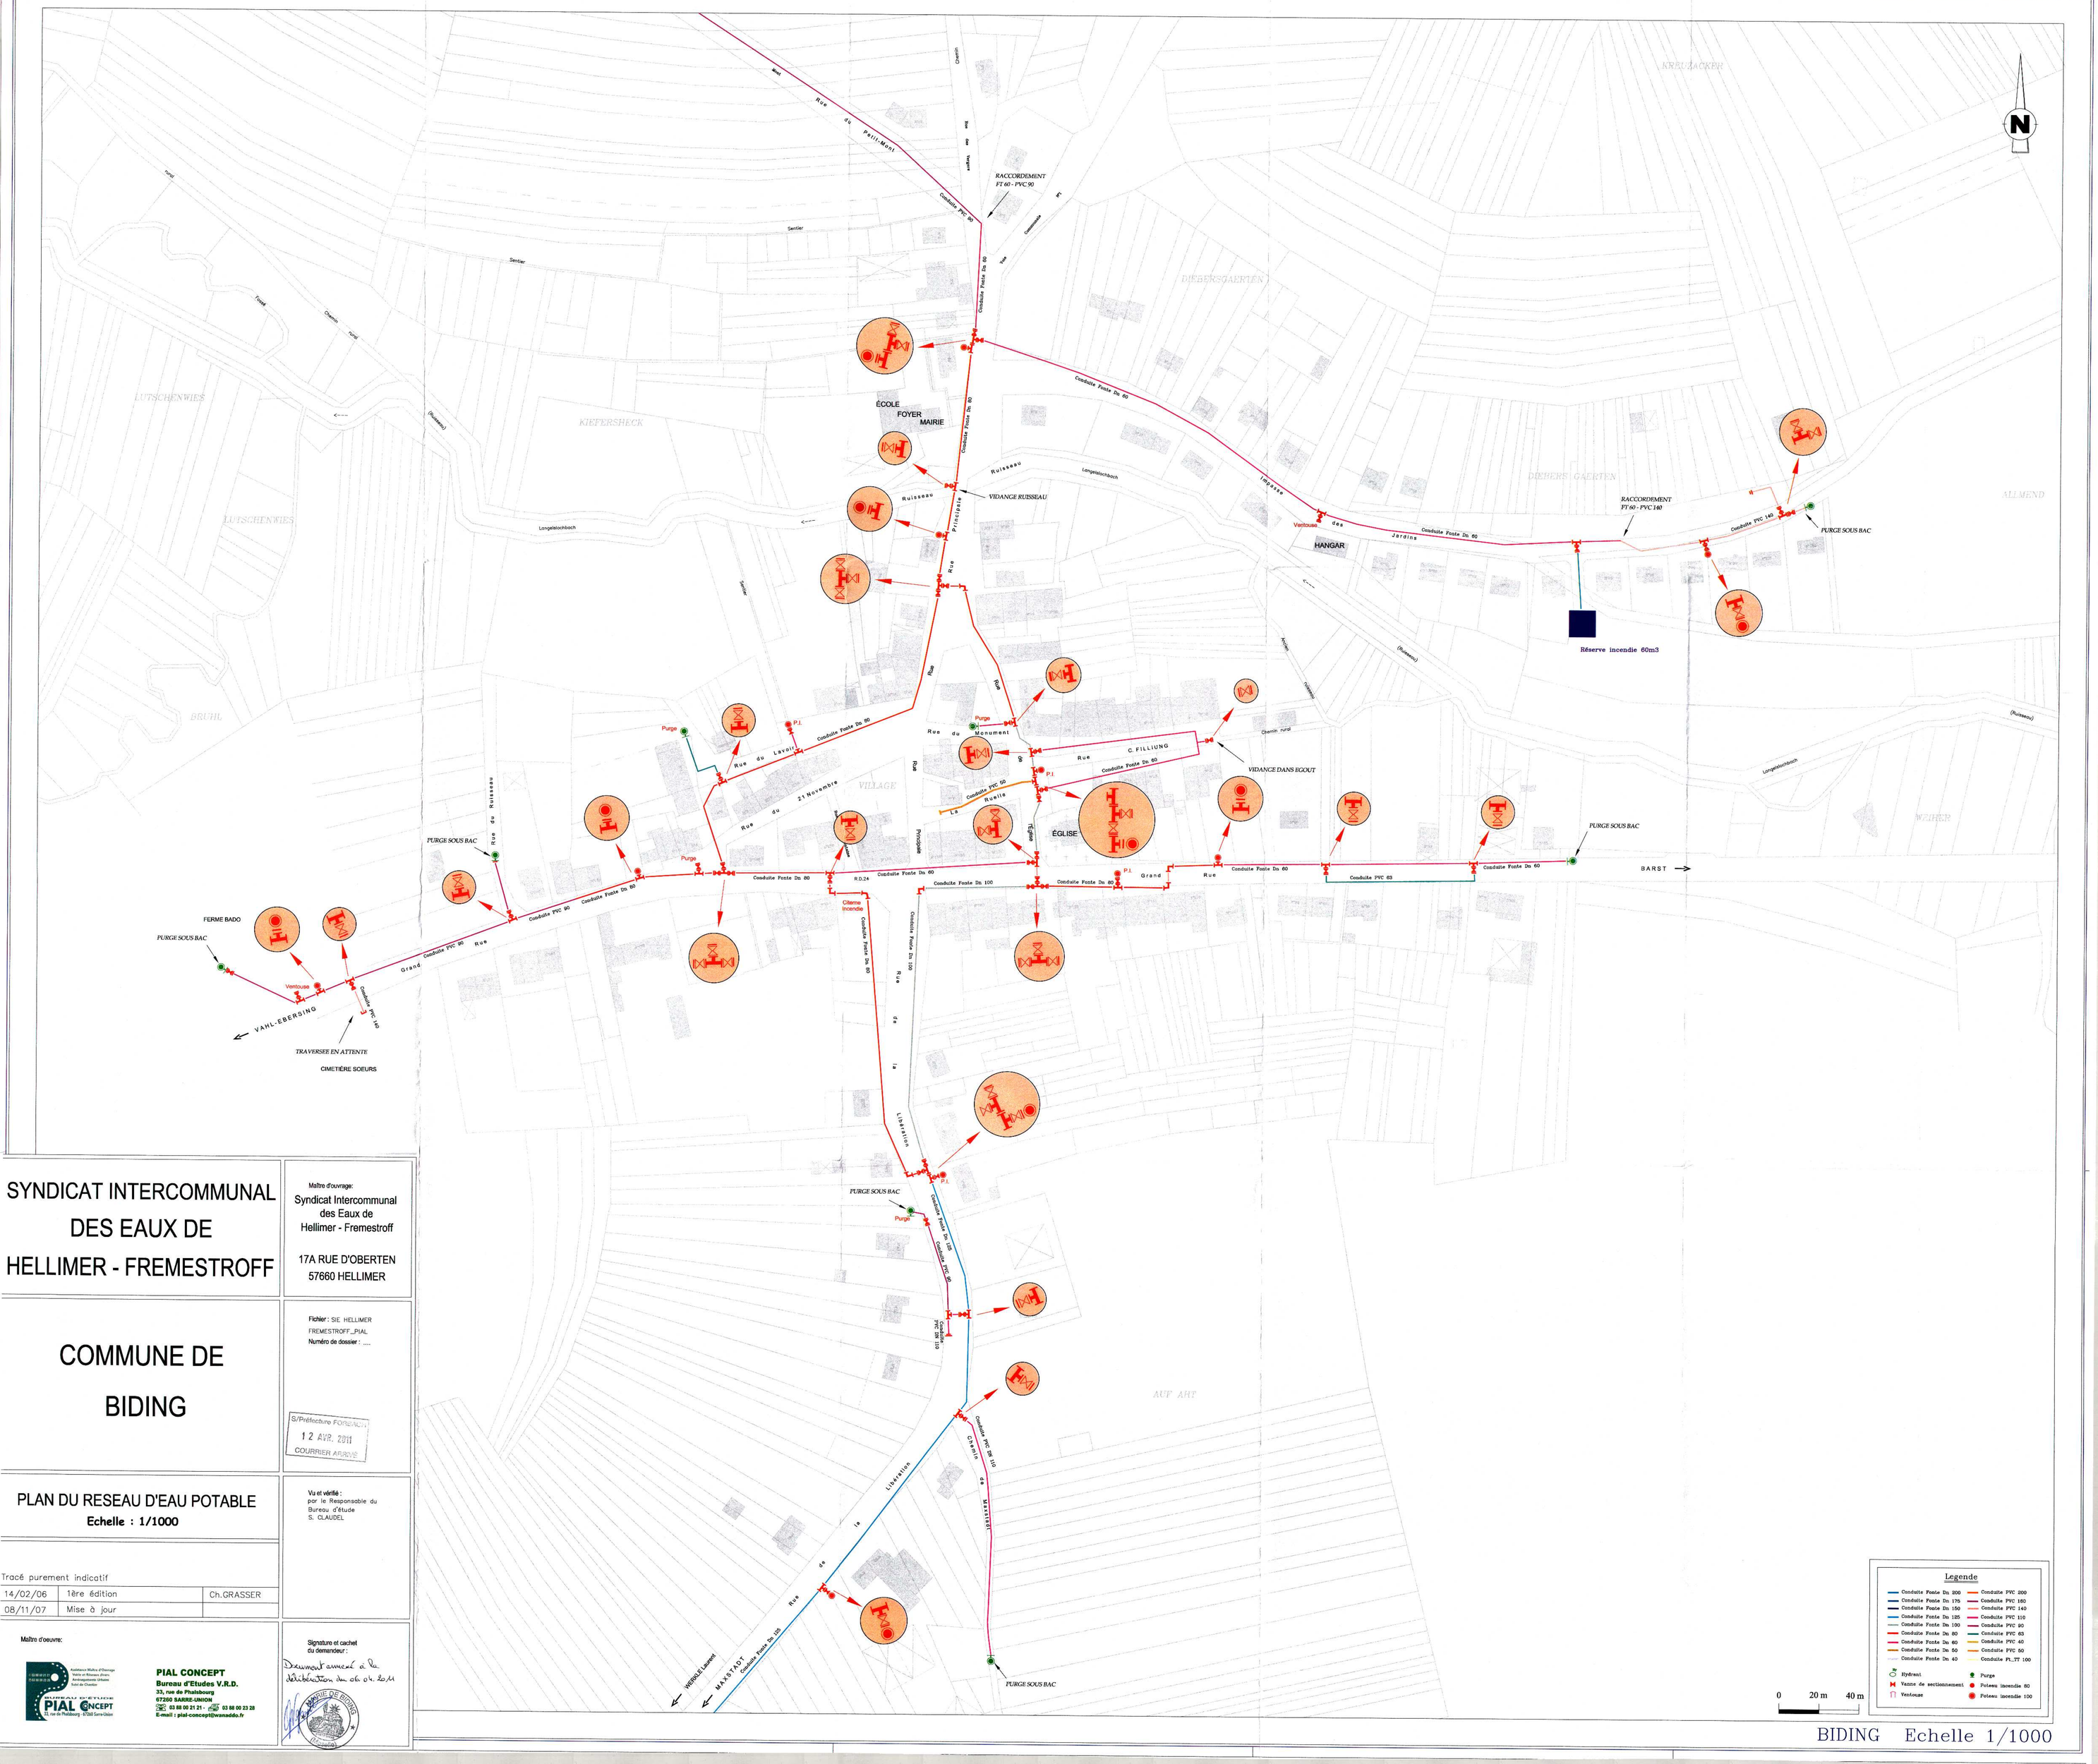

SYNDICAT INTERCOMMUNAL DES EAUX DE HELLIMER - FREMESTROFF

Maître d'ouvrage:
Syndicat Intercommunal des Eaux de Hellimer - Fremestroff

17A RUE D'OBERTEN
57660 HELLIMER

COMMUNE DE BIDING

Fichier : SIE HELLIMER FREMESTROFF_PIAL
Numéro de dossier : ....

S/Préfecture FORBACH
12 AVR. 2011
COURRIER ARRIVÉ

PLAN DU RESEAU D'EAU POTABLE

Echelle : 1/1000

Vu et vérifié :
par le Responsable du Bureau d'étude
S. CLAUDEL

Tracé purement indicatif

14/02/06	1ère édition	Ch.GRASSER
08/11/07	Mise à jour	

Maître d'oeuvre:

PIAL CONCEPT
Bureau d'Etudes V.R.D.
33, rue de Phalsbourg
67260 SARRE-UNION
03 88 00 21 21 - 03 88 00 23 28
E-mail : pial-concept@wanaddo.fr

Signature et cachet du demandeur :
Document annexé à la délibération du 06.04.2011

BIDING Echelle 1/1000