


Commune de HOMBOURG HAUT

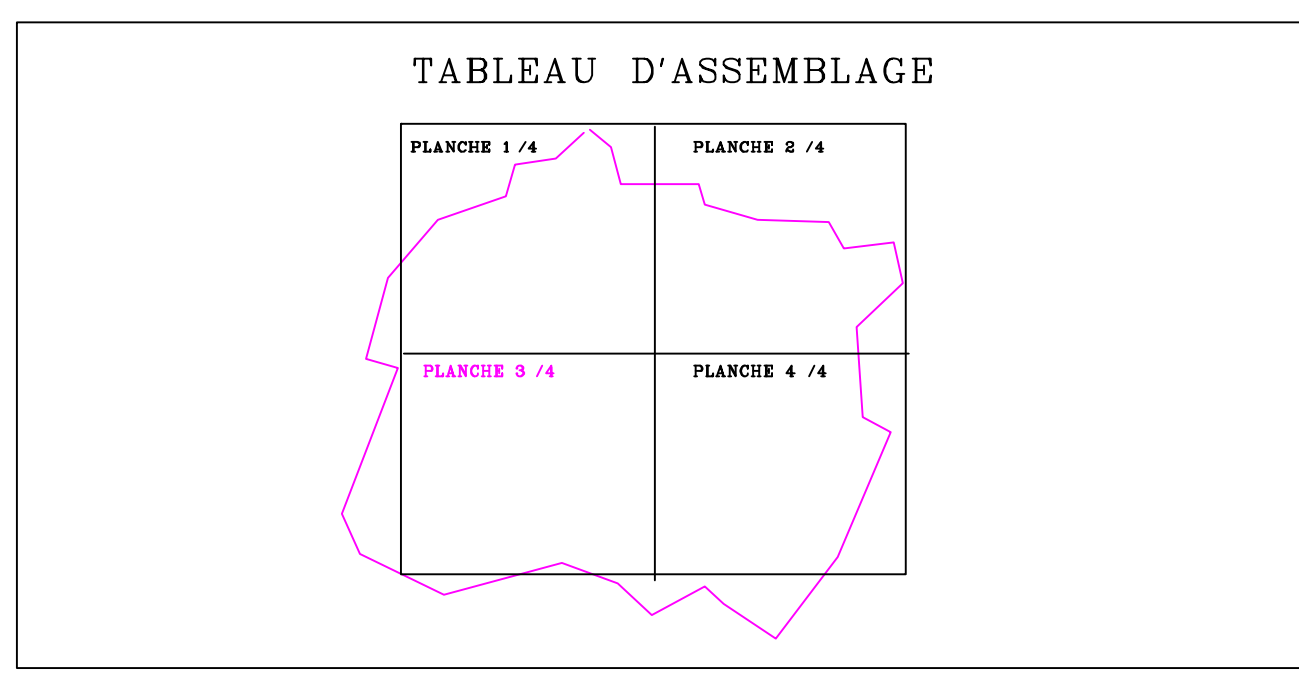


--- PLAN DU RESEAU D'EAU POTABLE ---

N° DE CONTRAT: H2170 CODE : E57332 ECHELLE: 1/2000

PLANCHE: 3/4 PLAN N°573323/4 DESSINE LE 05.99 par FRATTABOLI/CONTROLE PAR :

MIS A JOUR LE : PAR : CONTROLE PAR :

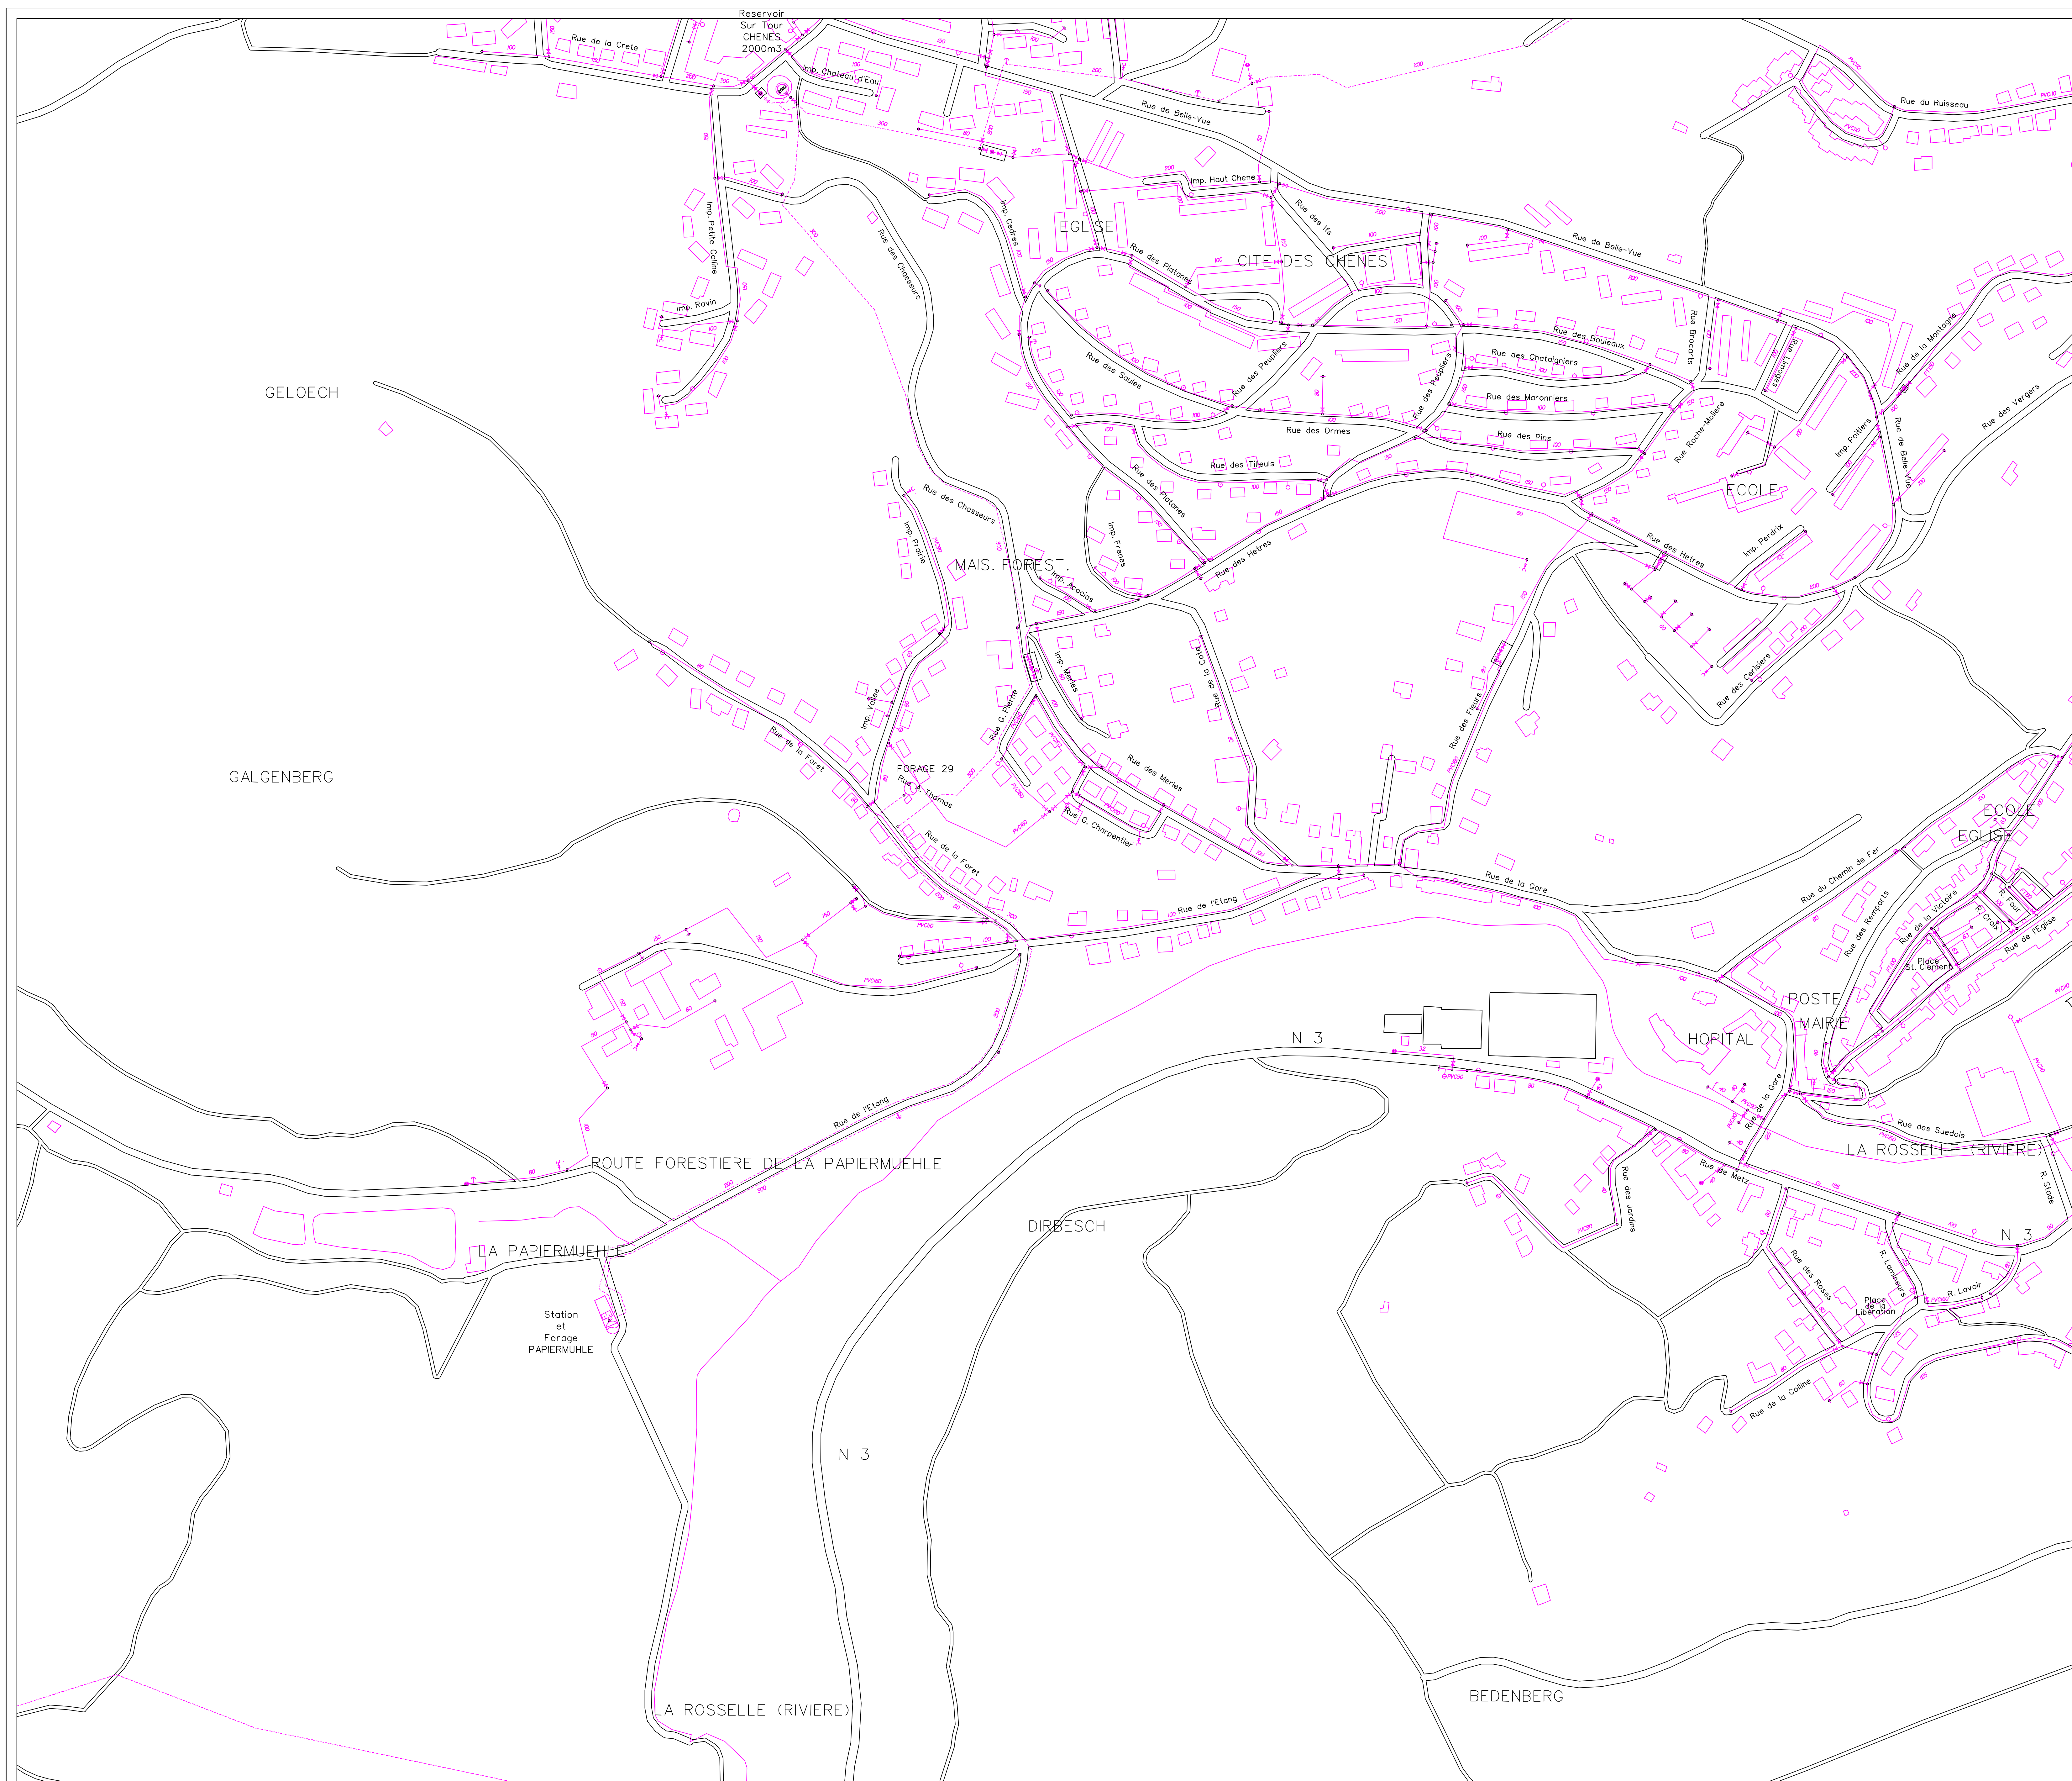

LEGENDE

- Alimenté par Res. Chapelle
- Alimenté par Res. Chenes Zone 1
- Alimenté par Res. Chenes Zone 2
- Aduction
- Refoulement
- Compteur général
- ⊗ Vanne fermée
- ⊗ Vanne
- ⊗ Vidange-purge
- ⊗ Ventouse
- Poteau d'incendie 100mm
- Poteau d'incendie 80mm
- Bouche d'incendie 100mm
- Bouche d'incendie 80mm
- ⊗ Installation de pompage
- Réservoir surélevé
- Réservoir semi-enterré
- ⊗ Réserve incendie