

COMMUNE DE HOSTE

(Département de la Moselle)

S. Préfecture FORBACH
11 OCT. 2005
COURRIER ARRIVÉ


ANNEXE SANITAIRE : ASSAINISSEMENT

PLAN N°1: HOSTE-BAS

Echelle: 1/2000ème



CAUE
29, rue des Murs-BP 54084
57040 METZ Cedex
téléphone: 03 87 74 46 06
télécopie: 03 87 74 75 74
internet: caue57@fncaue.asso.fr

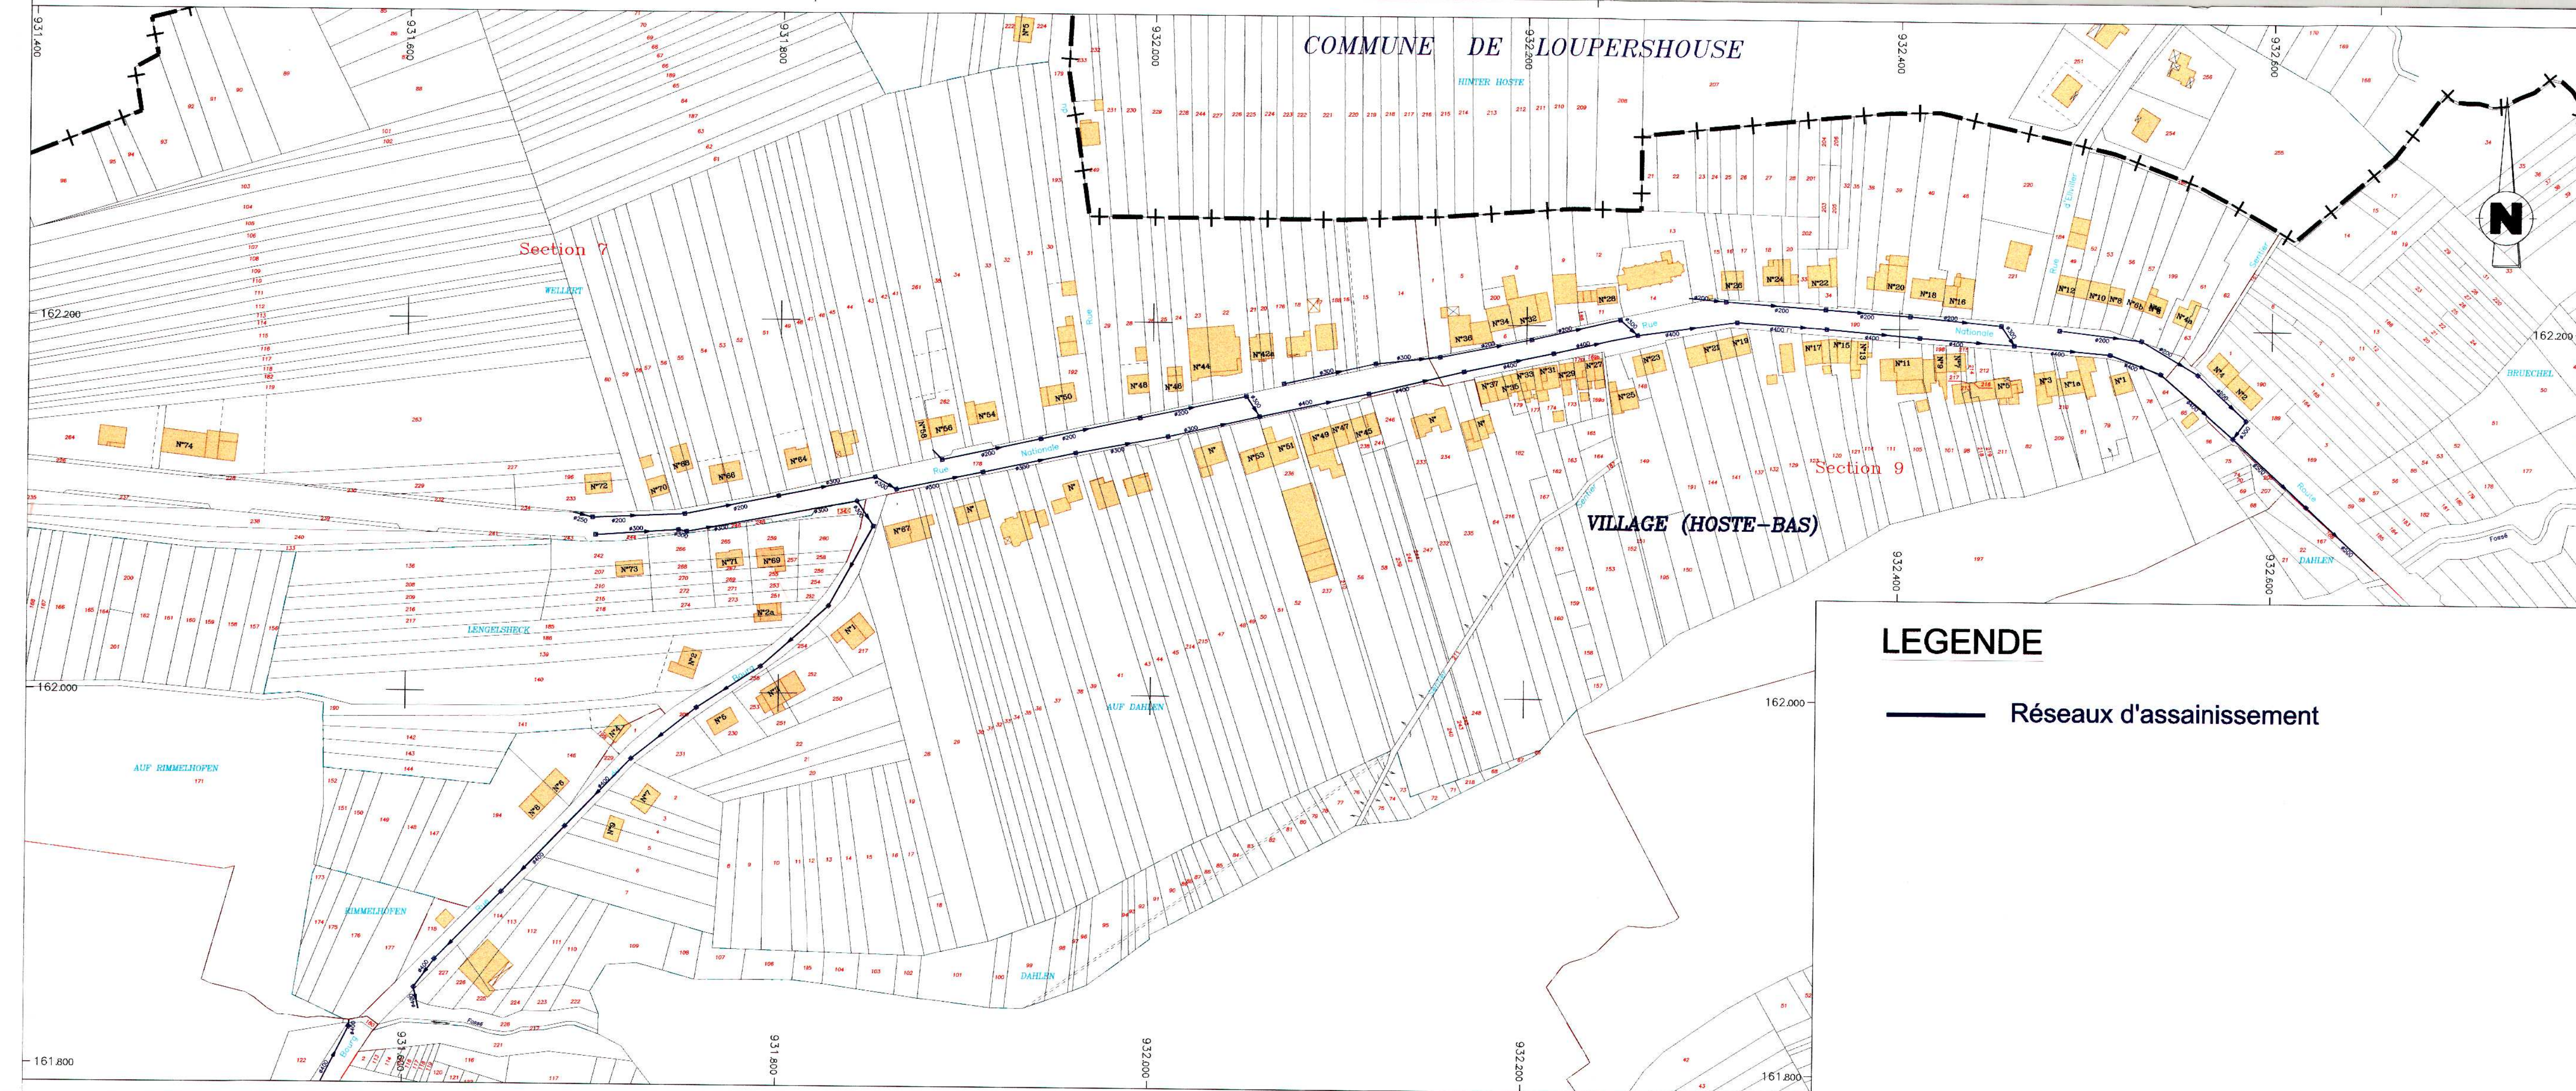

LEGENDE

— Réseaux d'assainissement