



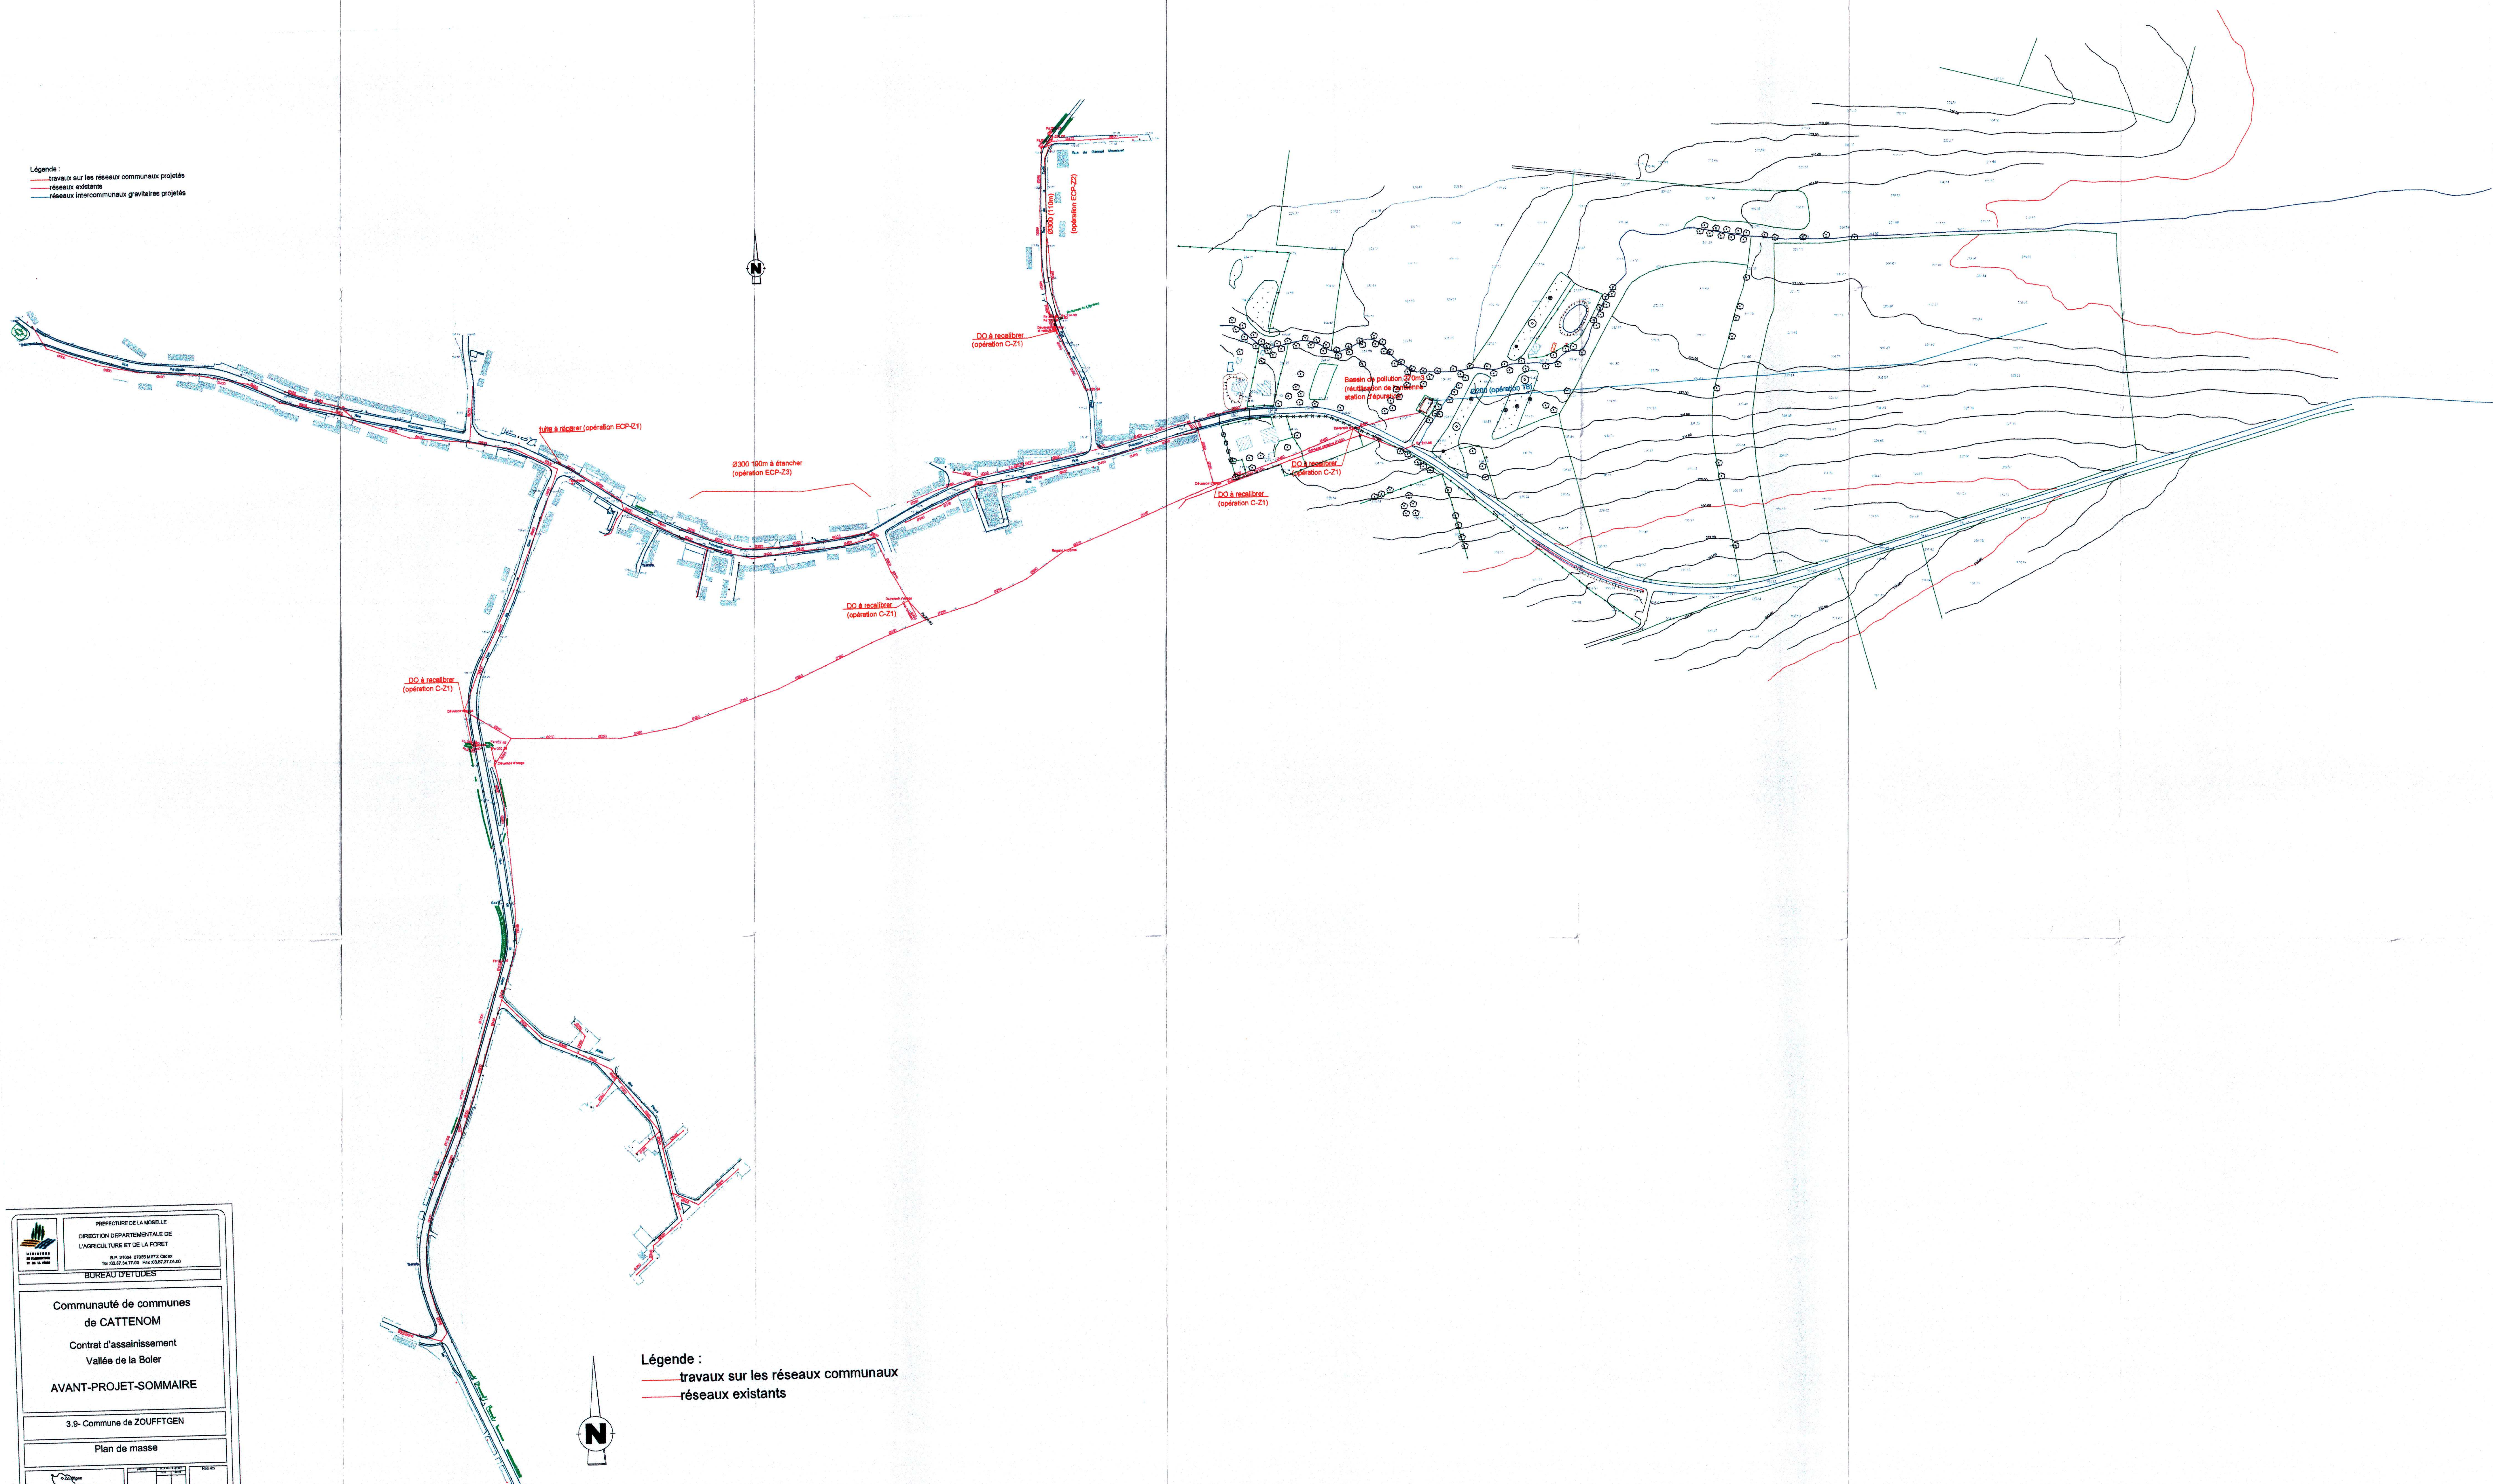

Légende :
 - travaux sur les réseaux communaux projetés
 - réseaux existants
 - réseaux intercommunaux gravitaires projetés

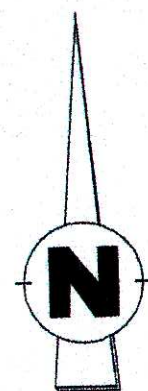

Légende :
 - travaux sur les réseaux communaux
 - réseaux existants



 PREFECTURE DE LA MOSELLE DIRECTION DÉPARTEMENTALE DE L'AGRICULTURE ET DE LA PÊCHE B.P. 2004 - 57000 METZ CEDEX Tél. 03 87 34 71 00 - Fax 03 87 34 71 05					
BUREAU D'ÉTUDES					
Communauté de communes de CATTENOM Contrat d'assainissement Vallée de la Bole AVANT-PROJET-SOMMAIRE					
3.9- Commune de ZOUFFTGEN					
Plan de masse					
	<table border="1"> <tr> <td>Échelle</td> <td>1/2000</td> </tr> <tr> <td>Date</td> <td>10/2008</td> </tr> </table>	Échelle	1/2000	Date	10/2008
Échelle	1/2000				
Date	10/2008				